


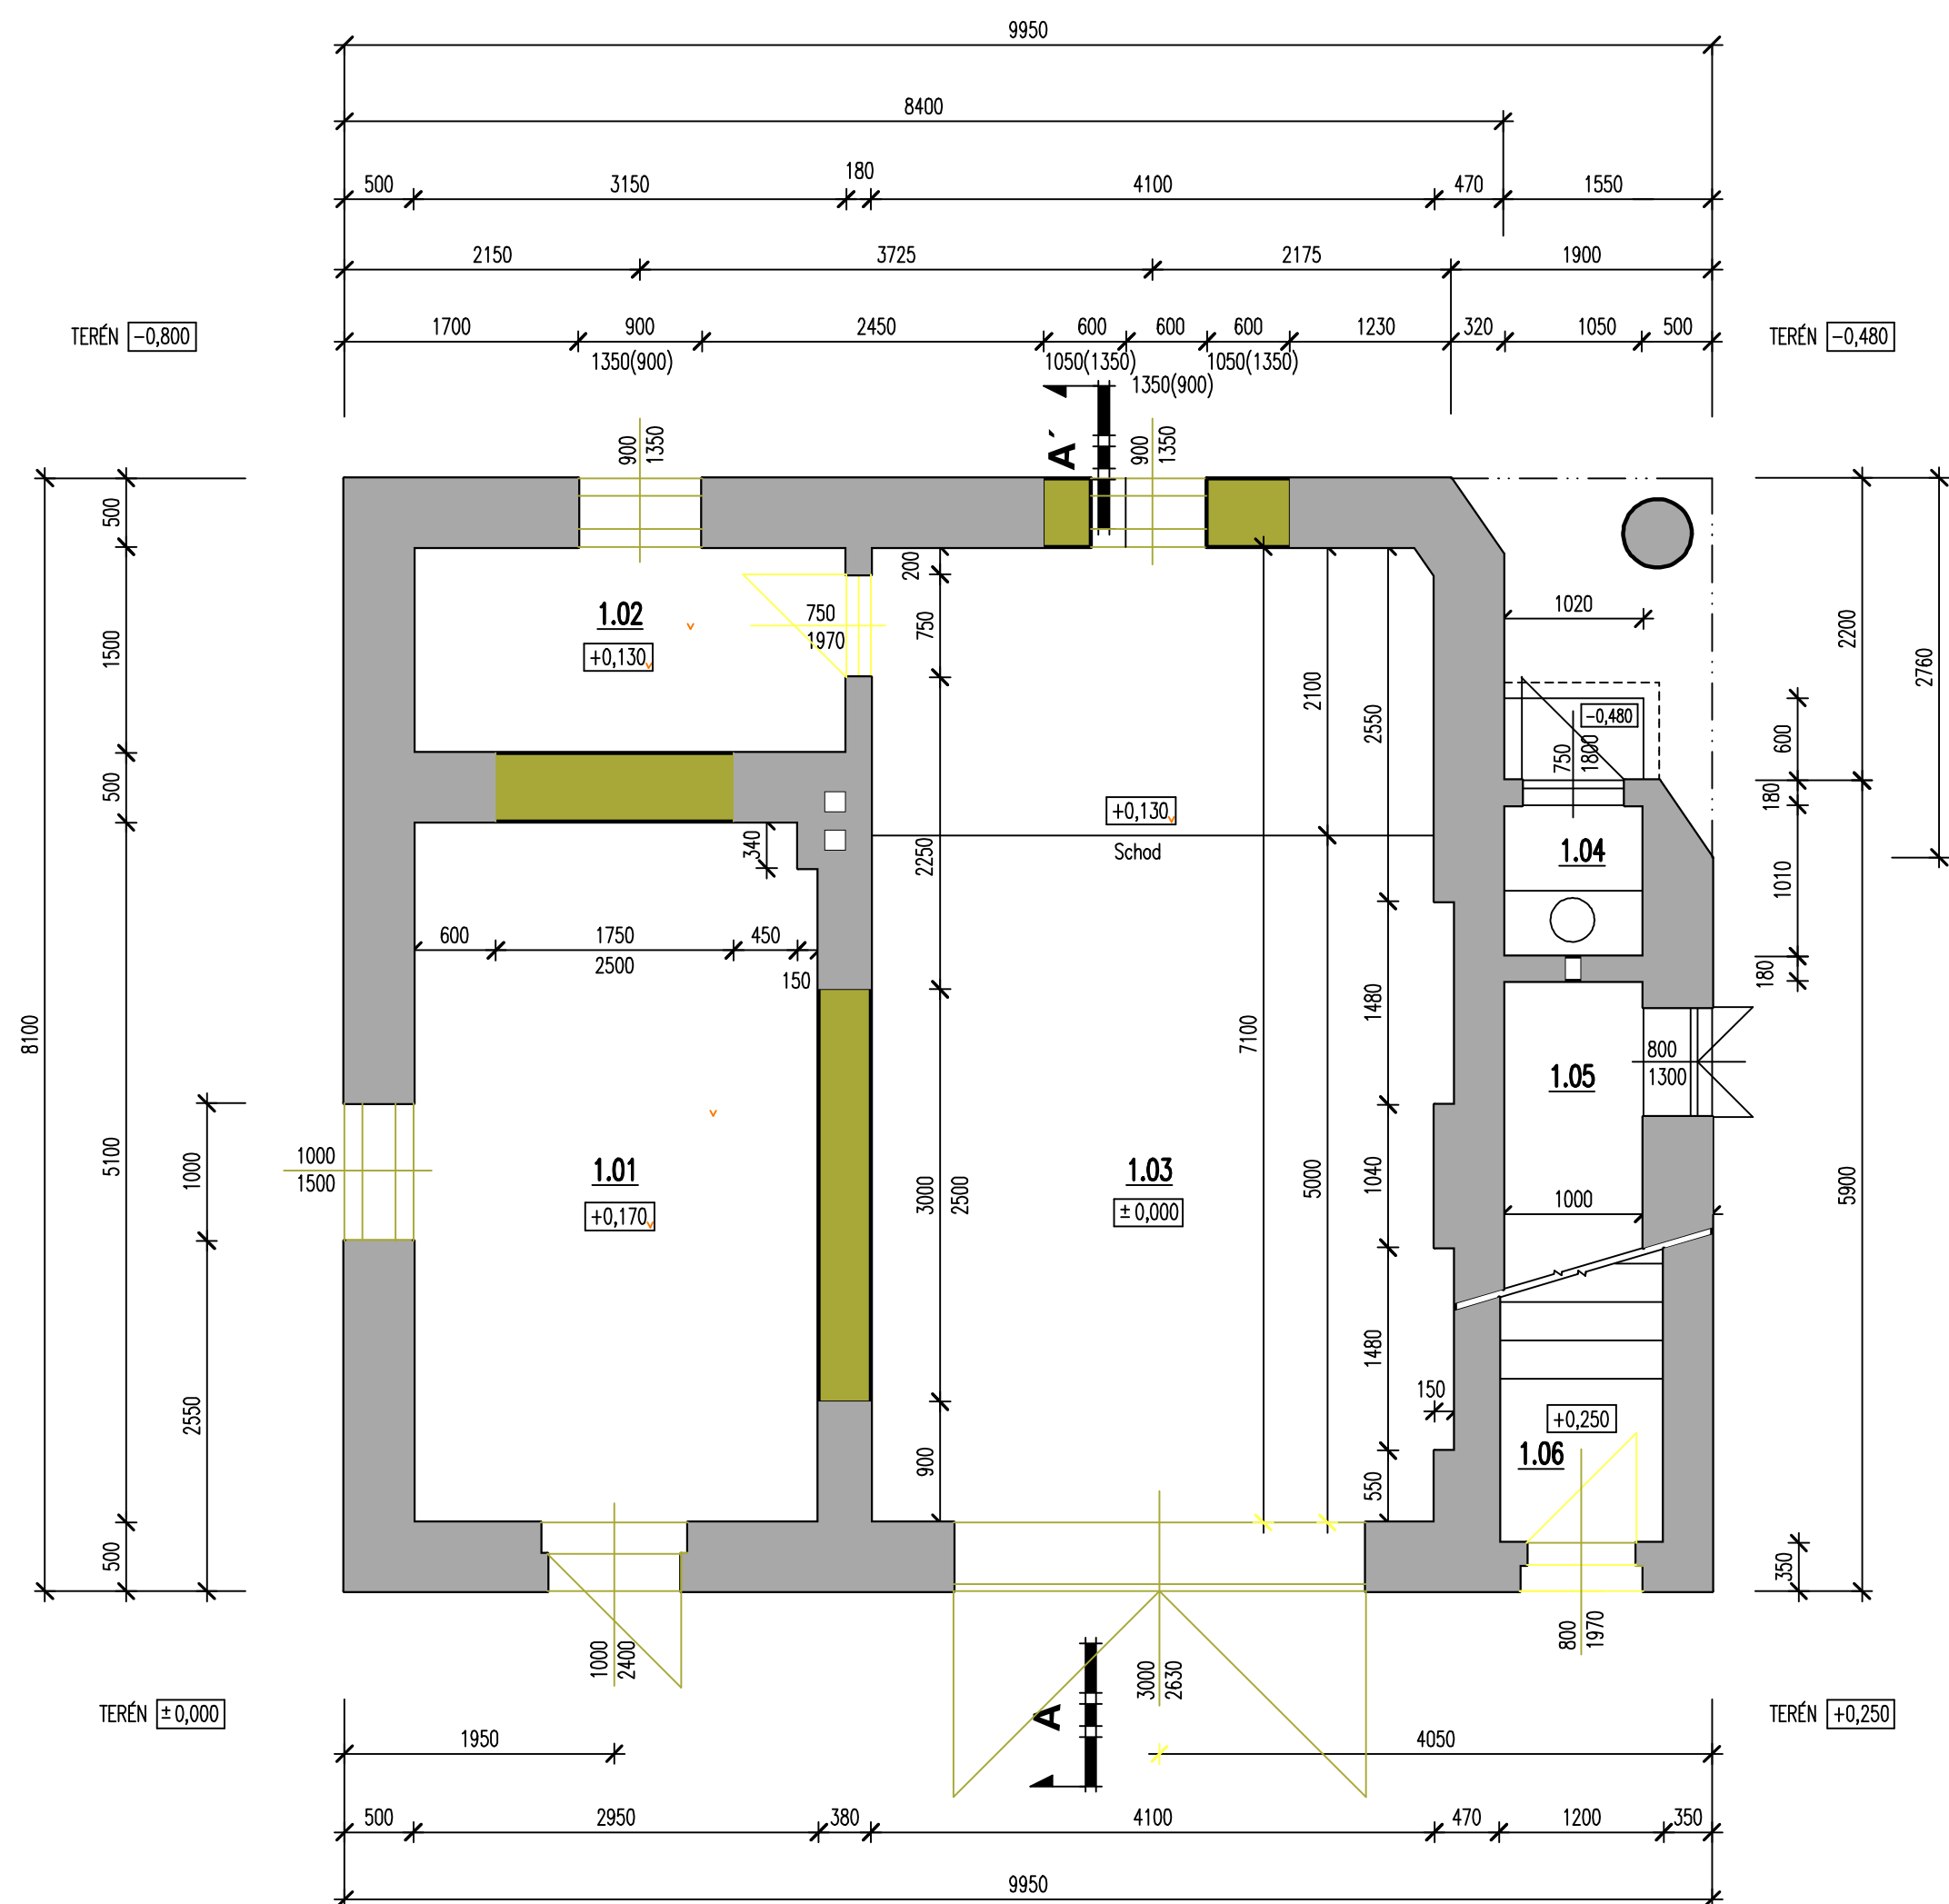


LEGENDA MÍSTNOSTÍ

OZN.	MÍSTNOSTI	PODLAHY	SKL.	m2	STĚNY	STROPY
1.01	KLUBOVNA SDH BARTOŠOV	Beton.mazanina + PVC	(a)	15,00	Vápenocem.štuk.omítka	Vápenocem.štuk.omítka
1.02	KLADR	Beton.mazanina	(b)	4,73	Vápenocem.štuk.omítka	Vápenocem.štuk.omítka
1.03	GARÁŽ	Beton.mazanina	(b)	28,67	Vápenocem.štuk.omítka	Vápenocem.štuk.omítka
1.04	WC	Beton.mazanina	(b)	1,06	Vápenocem.štuk.omítka	Vápenocem.štuk.omítka
1.05	KLADR	Beton.mazanina	(b)	2,50	Vápenocem.štuk.omítka	Vápenocem.štuk.omítka
1.06	VSTUP DO 2.NP	Teraco	(c)	—	—	—

LEGENDA HMOT

- STÁVAJÍCÍ NOSNÉ KONSTRUKCE CP100 NA MALTU MVC 2,5
- ZDIVO A KONSTRUKCE URČENÉ K VYBOURÁNÍ

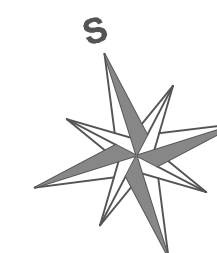

±0,000 = 335,50 VÝŠKOVÁ ÚROVEŇ NAVRŽENÉ PODLAHY 1.NP

VYPRACOVAL: M.KOUŘIL	ZODP.PROJEKTANT: M.KOUŘIL	FORMÁT: 3 A4	ČÍSLO PARÉ:
MÍSTO STAVBY: Ruda nad Moravou-Bartošov	KRAJ: OLOMOUCKÝ	DATUM: 03/2018	
STAVEBNÍK: Obec Ruda nad Moravou, IČ: 003 03 313 9. května 40, 789 63 Ruda nad Moravou		ÚČEL: PROJEKT PRO STAVEBNÍ ŘÍZENÍ	
STAVBA: STAVEBNÍ ÚPRAVY OBJEKTU č.p.1 V BARTOŠOVĚ		Č. ZAKÁZKY: 18011	
ČÁST PD: D.1.1 ARCHITEKTONICKO - STAVEBNÍ ŘEŠENÍ OBSAH: PŮDORYS 1.NP - STÁVAJÍCÍ STAV		MĚŘÍTKO: 1:50 ČÍSLO VÝKRESU: 01/D.1.1/05	