


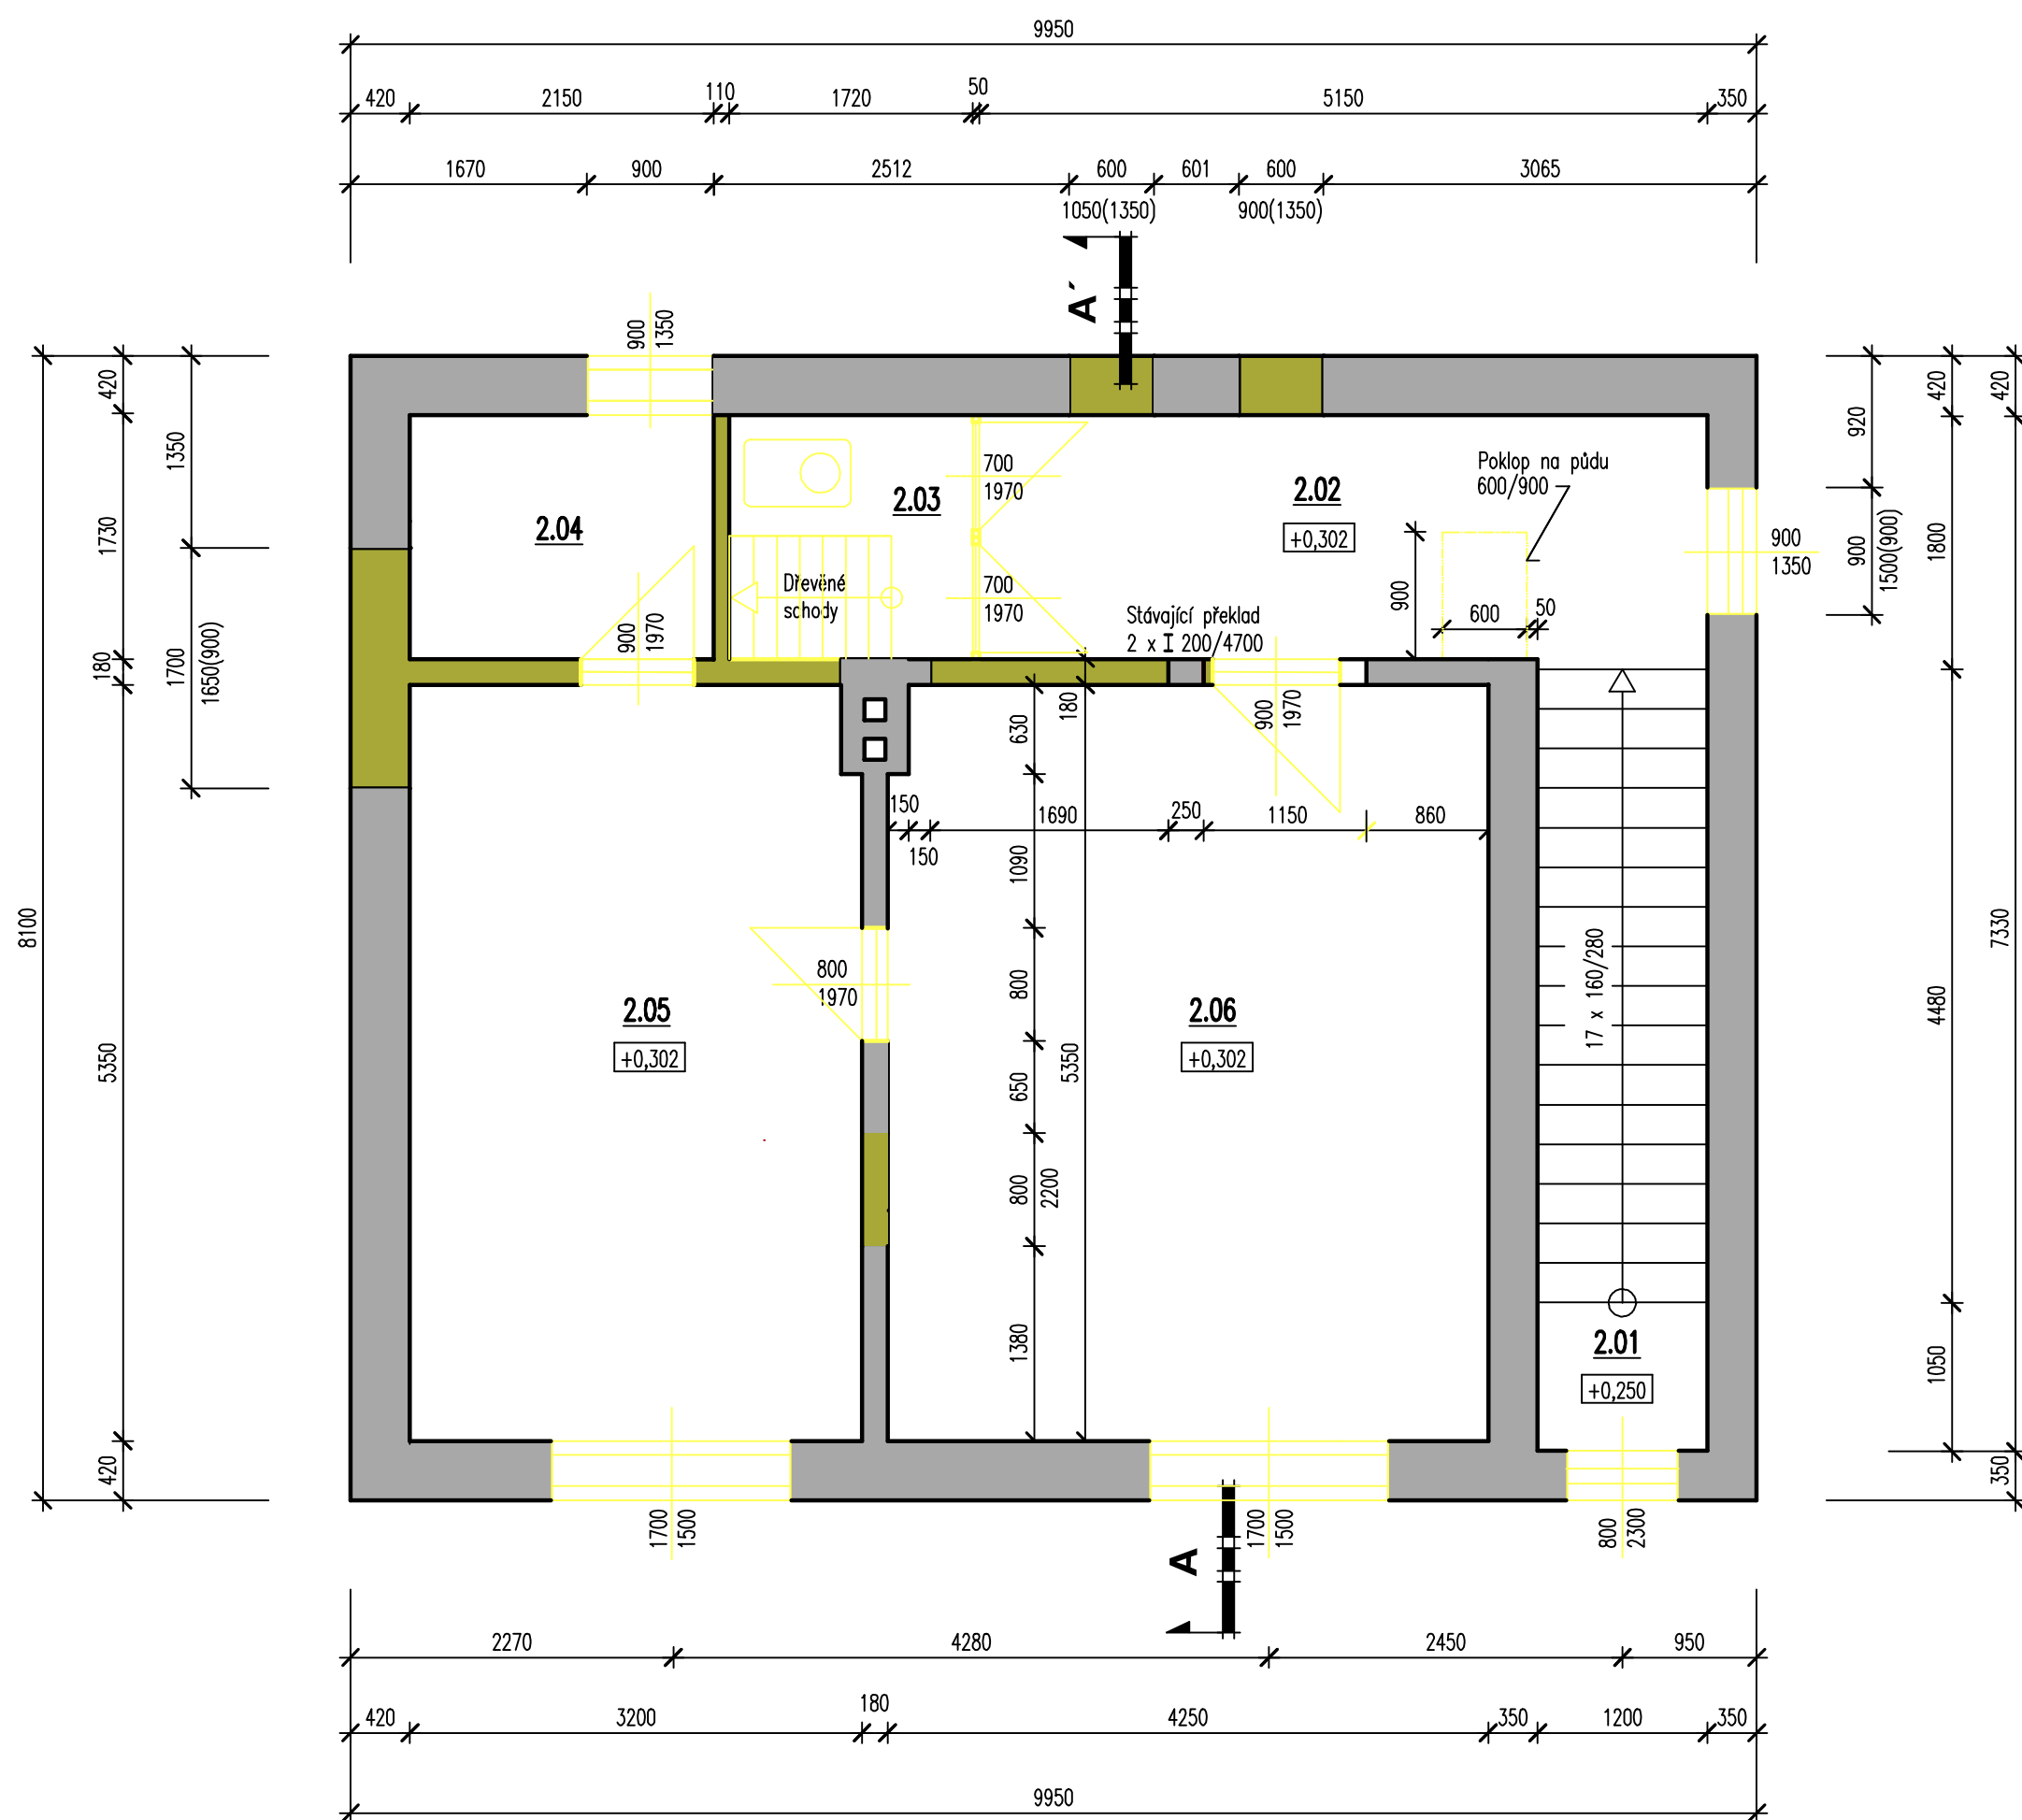


LEGENDA MÍSTNOSTÍ

OZN.	MÍSTNOSTI	PODLAHY	SKL.	m2	STĚNY	STROPY
2.01	SCHODIŠTĚ DO 2.NP	Teraco	(a)	6,55	Vápennocem.štuk.omítka	Vápennocem.štuk.omítka
2.02	CHODBA	Teraco	(a)	8,90	Vápennocem.štuk.omítka	Vápennocem.štuk.omítka
2.03	WC+SCHODY NA PŮDU	Teraco	(a)	2,97	Vápennocem.štuk.omítka	Vápennocem.štuk.omítka
2.04	ROZHLASOVÁ KABINA	Palubky + PVC	(b)	3,71	Vápennocem.štuk.omítka	Vápennocem.štuk.omítka
2.05	KANCELÁŘ	Palubky + PVC	(b)	17,03	Vápennocem.štuk.omítka	Vápennocem.štuk.omítka
2.06	KANCELÁŘ	Palubky + PVC	(b)	22,65	Vápennocem.štuk.omítka	Vápennocem.štuk.omítka

LEGENDA HMOT

- STÁVAJÍCÍ NOSNÉ KONSTRUCE
CP100 NA MALTU MVC 2,5
- ZDIVO A KONSTRUKCE URČENÉ K VYBOURÁNÍ

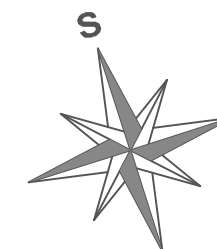

±0,000 = 335,50 VÝŠKOVÁ ÚROVEŇ NAVRŽENÉ PODLAHY 1.NP

VYPRACOVAL: M.KOUŘIL	ZODP.PROJEKTANT: M.KOUŘIL	FORMÁT: 3 A4	ČÍSLO PARÉ:
MÍSTO STAVBY: Ruda nad Moravou-Bartoňov	KRAJ: OLOMOUCKÝ	DATUM: 03/2018	
STAVEBNÍK: Obec Ruda nad Moravou, IČ: 003 03 313 9. května 40, 789 63 Ruda nad Moravou		ÚČEL: PROJEKT PRO STAVEBNÍ ŘÍZENÍ	
STAVBA: STAVEBNÍ ÚPRAVY OBJEKTU č.p.1 V BARTOŇOVĚ		Č. ZAKÁZKY: 18011	
ČÁST PD: D.1.1 ARCHITEKTONICKO - STAVEBNÍ ŘEŠENÍ OBSAH: PŮDORYS 2.NP - STÁVAJÍCÍ STAV		MĚŘÍTKO: 1:50 ČÍSLO VÝKRESU: 01/D.1.1/06	