


Situace zařízení staveniště

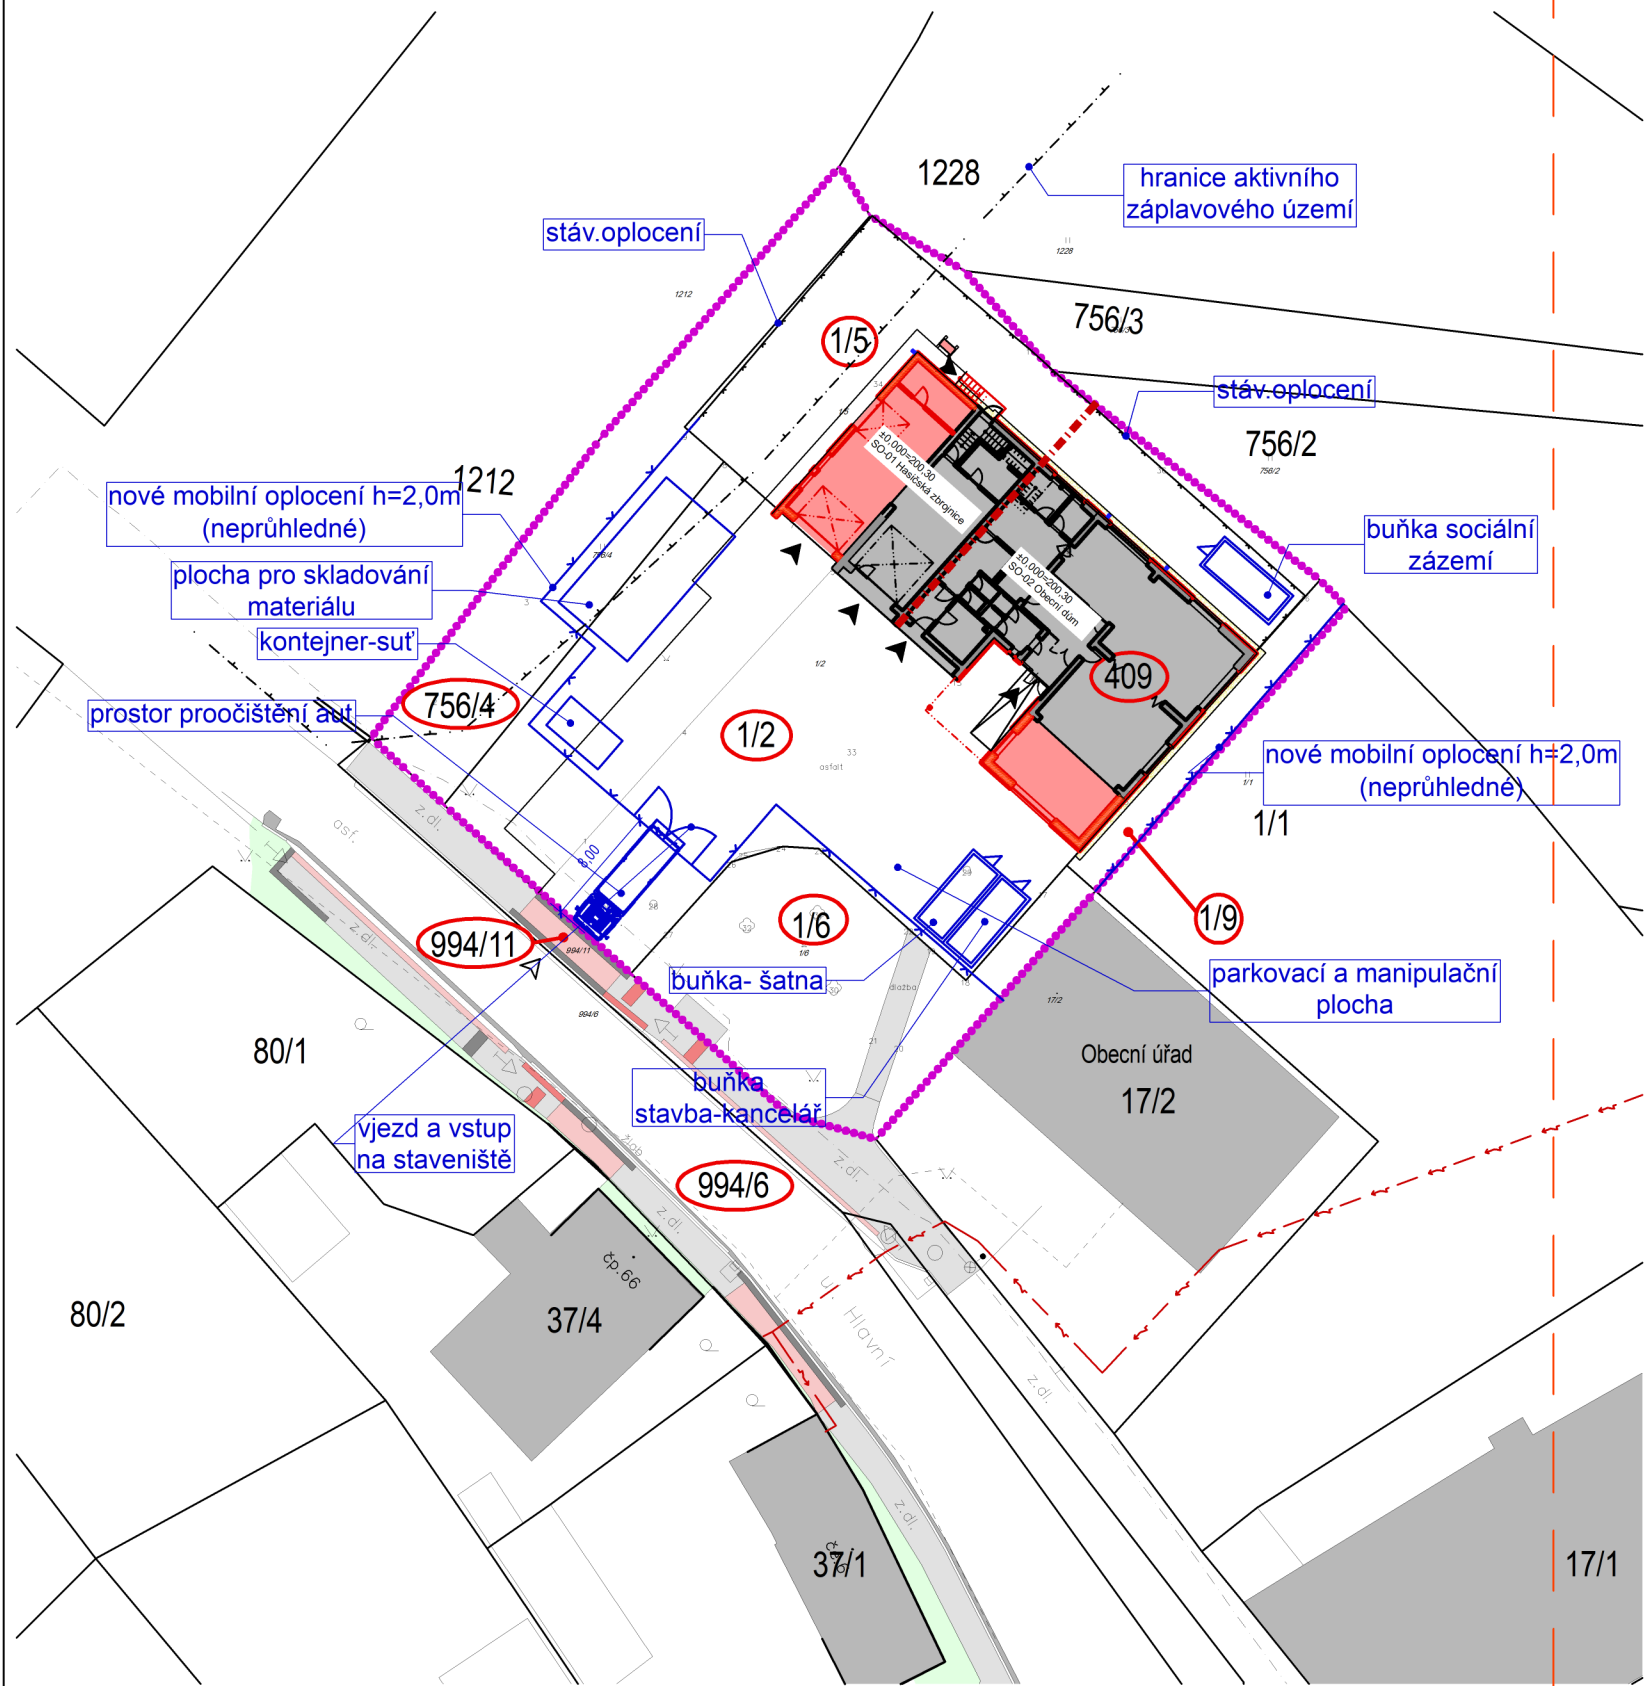

POZNÁMKY ZAŘÍZENÍ STAVENIŠTĚ A POV

Zařízení staveniště nebude zřizováno v aktivní zóně záplavového území.
PLÁN ORGANIAZCE VÝSTAVBY
Staveniště bude opatřeno mobilním dočasným oplocením
Výkopek zeminy bude odvezen na skládku, popř. použit pro terénní úpravy
Zařízení staveniště bude v prostoru st. parcely investora. "zázemí" dodavatele se umístí v rámci staveniště, na nezastavěné zpevněné plochy jichž je v místě dostatek. Stavební materiál bude navážen na stavbu přímo ze skladu dodavatele. Písek, šotolina a štěrk budou naváženy na stavbu průběžně, popř. se umístí pod stáv.přístřešek

07.04.2024 REV.0 1.vydání		
Souř. systém: S-JTSK Výšk. systém: Balt p.v. ±0,000 = 199,10 m.n.m.		
Dokumentace pro vydání společného povolení dle § 94j stavebního zákona v provedení prováděcí projektové dokumentace		
ING. JOSEF ŘÍHA – ČKAIT 0014746 PROJEKCE POZEMNÍCH STAVEB Politických vězňů 842, Horoměřice, 252 62 mob:603 506 869 IČ 01001574 e-mail: rihajos@email.cz; dat.schránka:3fqizqn		
Název akce:	"Změna dokončené stavby" Nástavba,přístavba a st. úpravy objektu čp.10	Číslo zakázky: 202311 Datum: 10/2023
Stavebník:	Obec Všejanya, Hlavní 120, 29443 Všejanya	Počet formátů: A3
Vlastník:	Obec Všejanya, Hlavní 120, 29443 Všejanya	Měřítko: 1:500
Místo stavby:	p.č.st.409,p.č.1/2, p.č. 1/5, p.č.1/6 ,p.č.1/9, p.č.756/4 p.č. 994/6 a poz.p.č. 994/11,ků Všejanya, obce Všejanya	Část PD: C Číslo výkresu:
Název výkresu:	Část: Situace	
Situace zařízení staveniště		C.3