


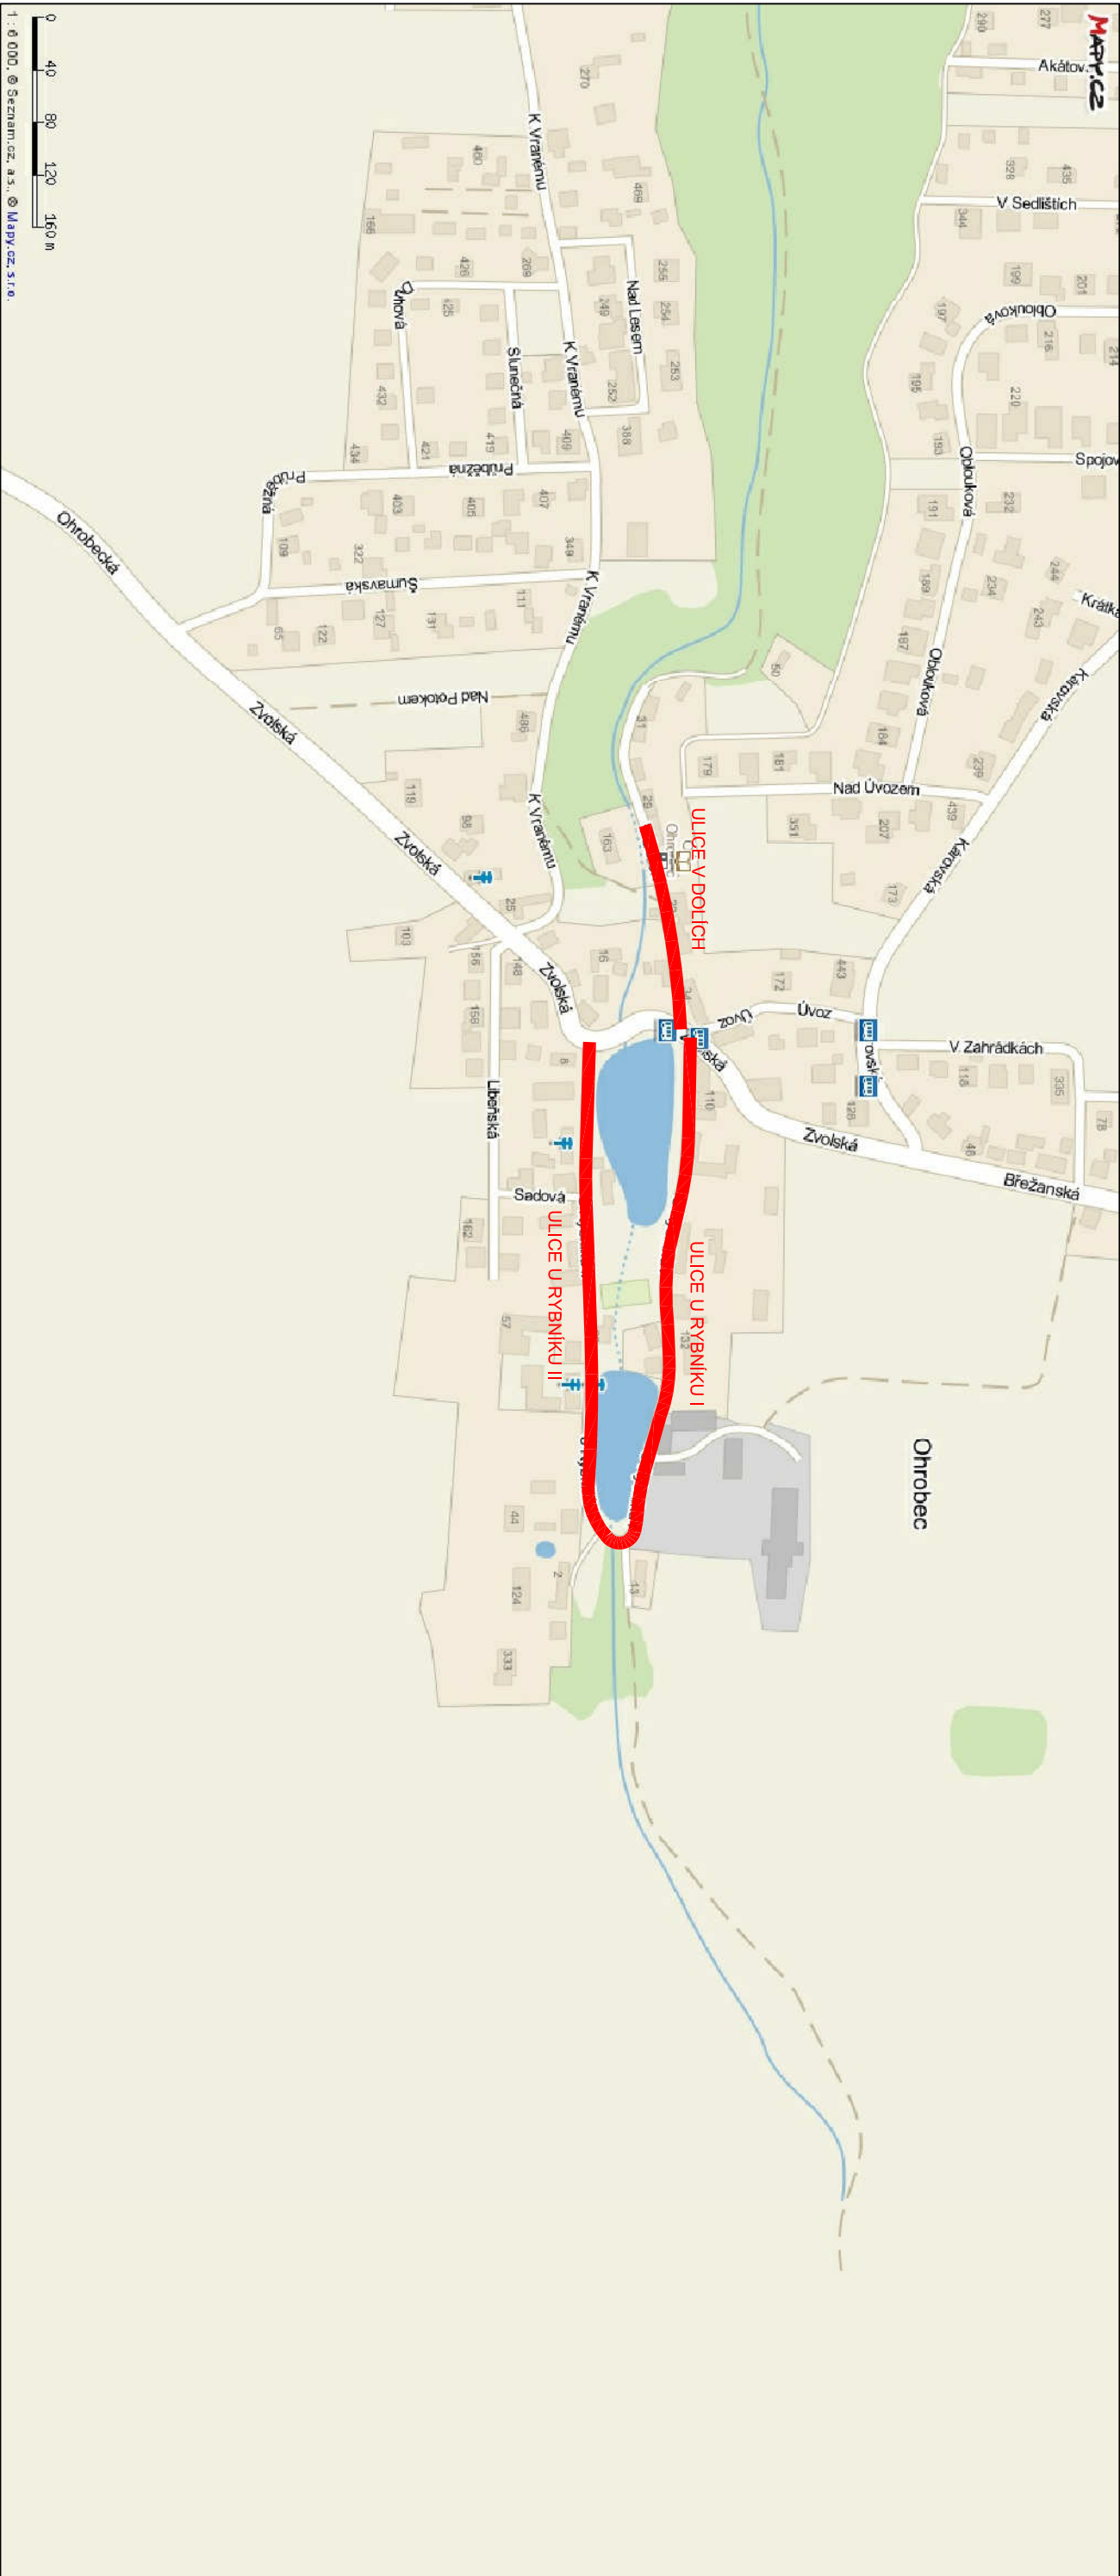

REKONSTRUKCE MÍSTNÍCH KOMUNIKACÍ V OBCI OHROBEC

DOKUMENTACE PRO PROVÁDĚNÍ STAVBY

LUCIDA S.T.O. PROJEKCE A INŽENÝRING MARIE ČIBULKOVÉ, 34, PRAHA 4 tel./fax: 244014111		HIP : Ing. Josef STANKO	
		VYPRACOVAL : Ing. Jan BENEŠ	
		PROJESE: komunikace	
		ZAK. ČÍSLO : 6586-5	
INVESTOR: OBEC OHROBEC		LOKALITA: OBEC OHROBEC	
V DOLÍCH 5, OHROBEC, 252 45		STŘEDOČESKÝ KRAJ	
		DATUM : 09/2013	
		MĚŘÍTKO: 1:2500	
OBSAH : PŘEHLEDNÁ SITUACE		ČÍSLO PŘÍLOHY: A2	
		ČÍSLO PARÉ:	