


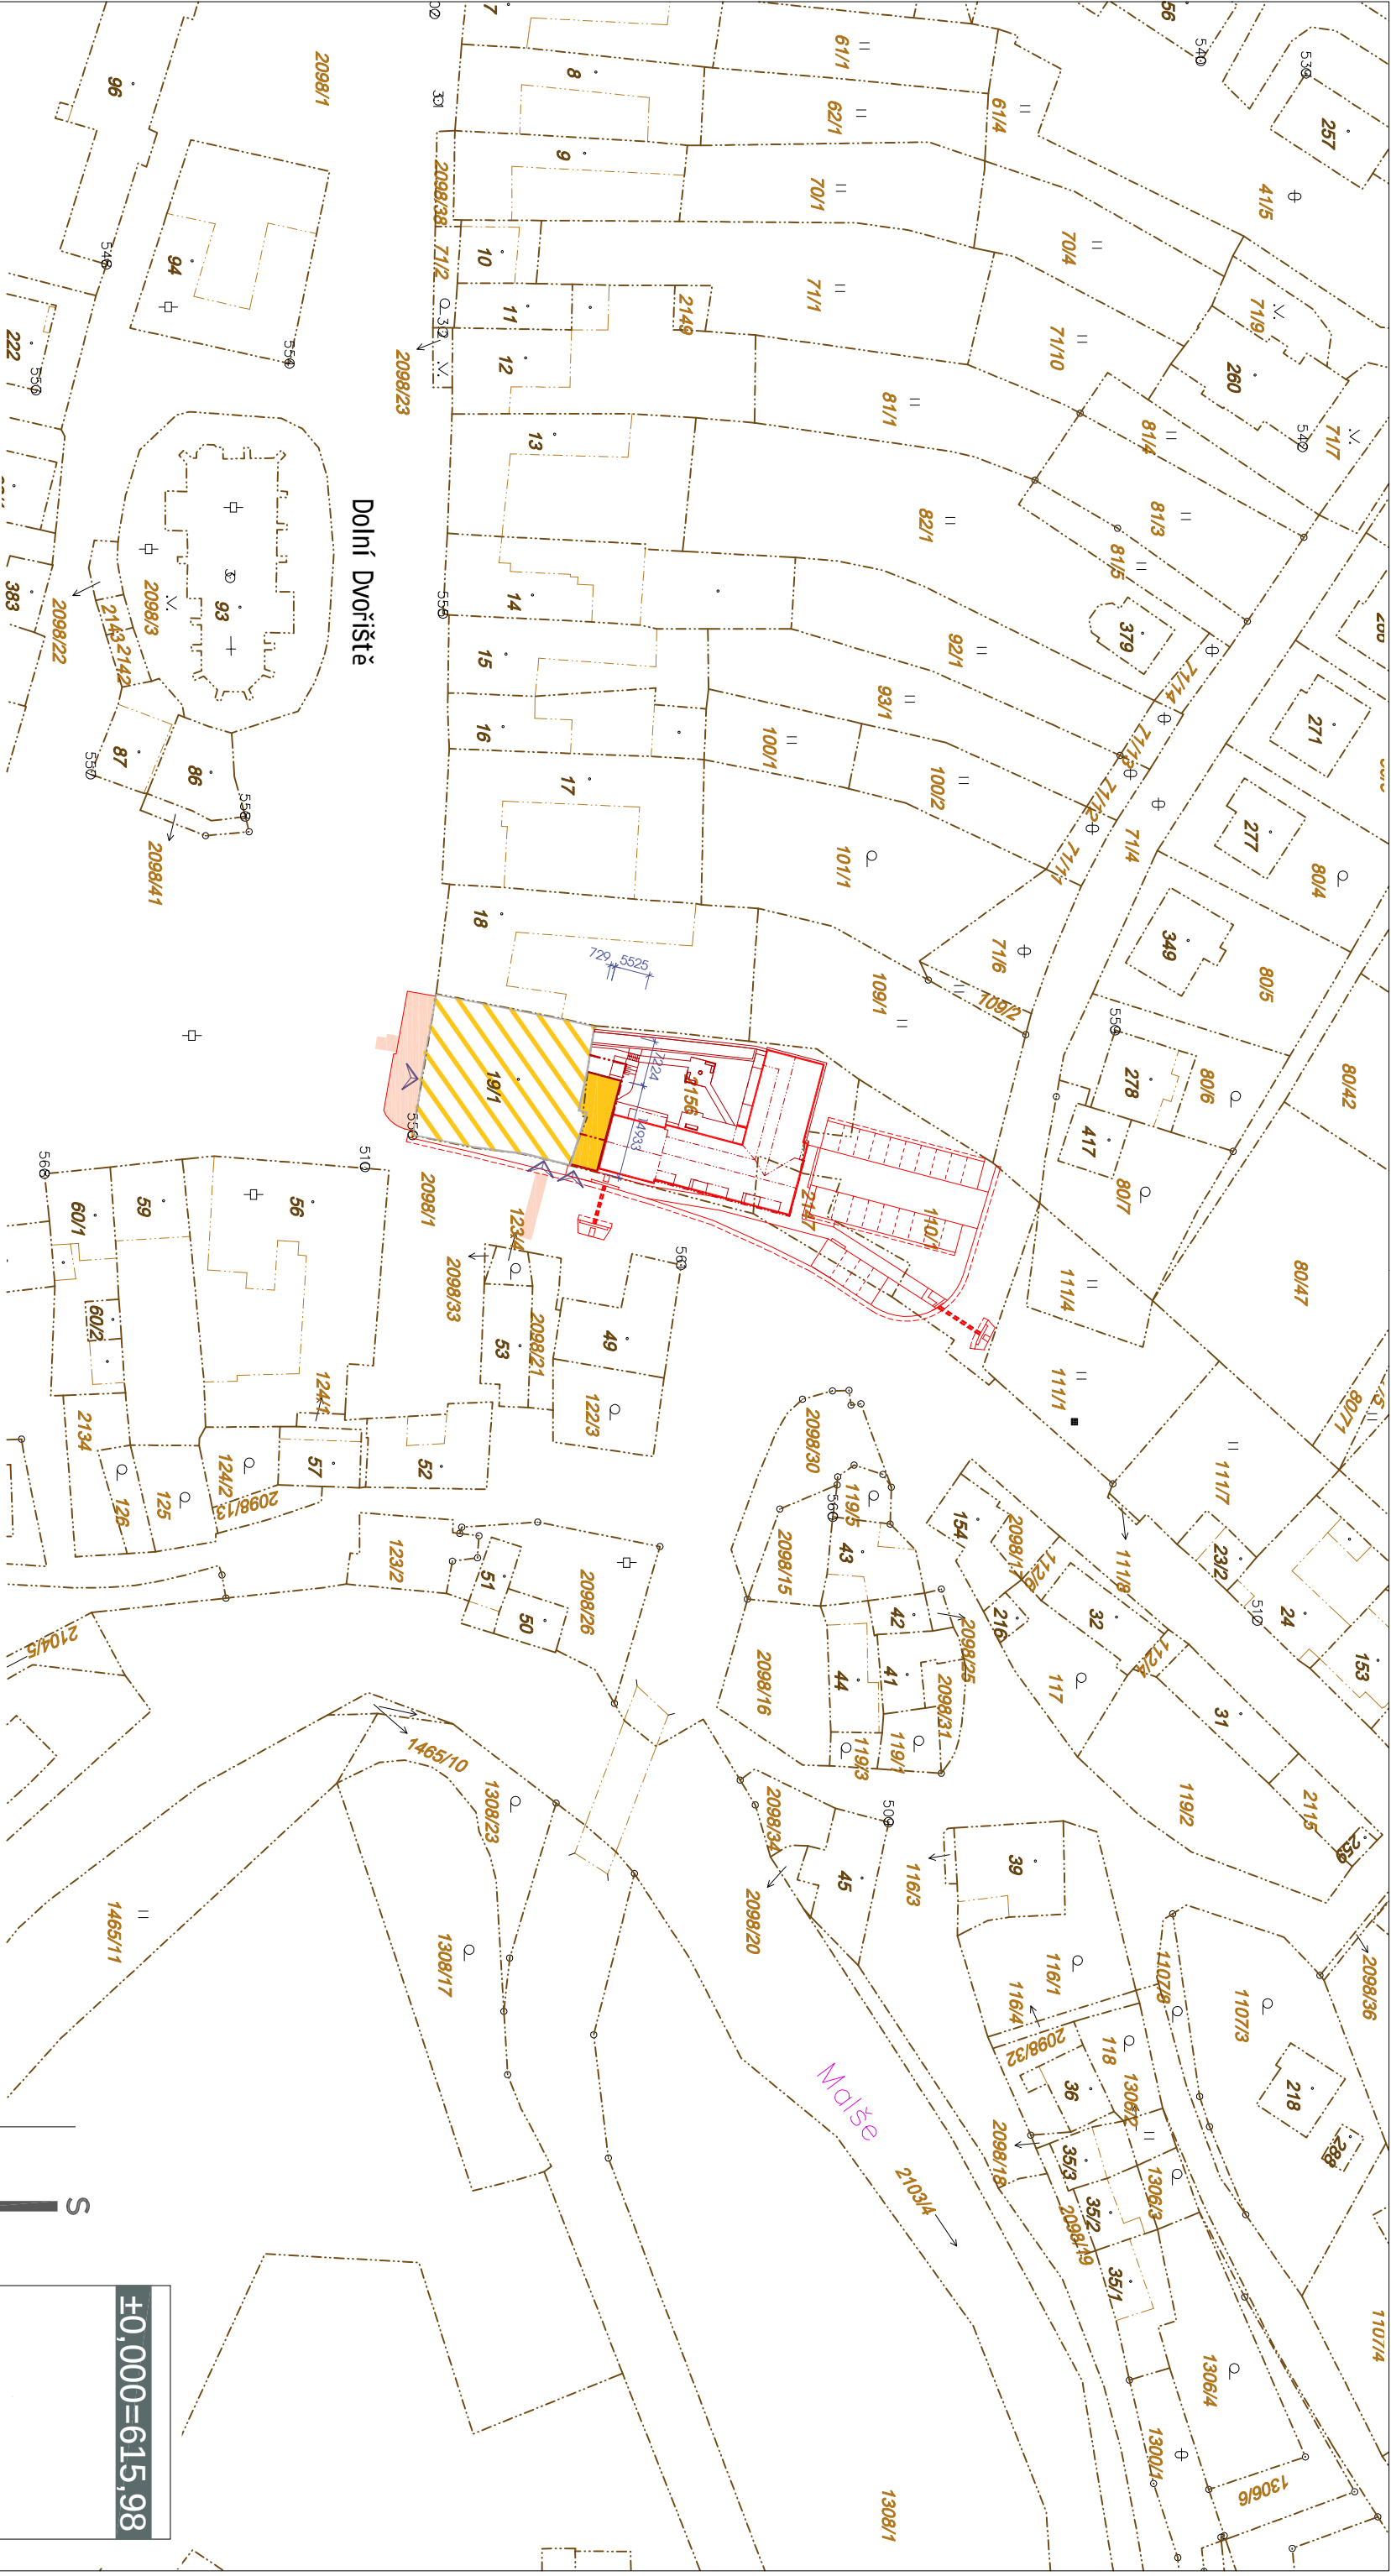

LEGENDA:
HRANICE A ZNAČENÍ :

- HRANICE POZEMLŮ DLE KATASTRÁLNÍ MAPY (DKM)

HRANICE POZEMLŮ DLE KATASTRÁLNÍ MAPY (DKM) – Vnitřní hranice

Číslo pozemku dle katastru nemovitostí (DKM) – Pozemek

Číslo pozemku dle katastru nemovitostí (DKM) – Objekt

Vstup do objektu
- Stavební úpravy objektu kultury domu – Přístavba vstupu k.ú.

Řešené území

Novostavba objektu B.Ú. – Není součástí projektové dokumentace

SMRKARCH

ZODP. PROJEKTANT: ING. ARCH. DAVID SMRČKA		KRESLIL: DIS. RADEK SCHÖNBAUER		ČÍSLO PARÉ:	
ZPRACOVATEL: smrkarch s.r.o., Komenského 199/35, 370 01 České Budějovice					
INVESTOR: OBEC DOLNÍ DVOŘIŠTĚ, DOLNÍ DVOŘIŠTĚ 62, 382 72 DOLNÍ DVOŘIŠTĚ				ČÍSLO VÝKRESU:	
VÝKRES: KATASTRÁLNÍ SITUACE STAVBY				C.2	

STUPEŇ: PDPS	DATAUM: 09/2021	FORMÁT: 2x44	MĚŘÍTKO: 1:1000
ACCE: STAVEBNÍ ÚPRAVY A PŘÍSTAVBA KULTURNÍHO DOMU č.p. 40 na p.č. st.19/1 a 2156 v k.ú. Dolní Dvořiště			