


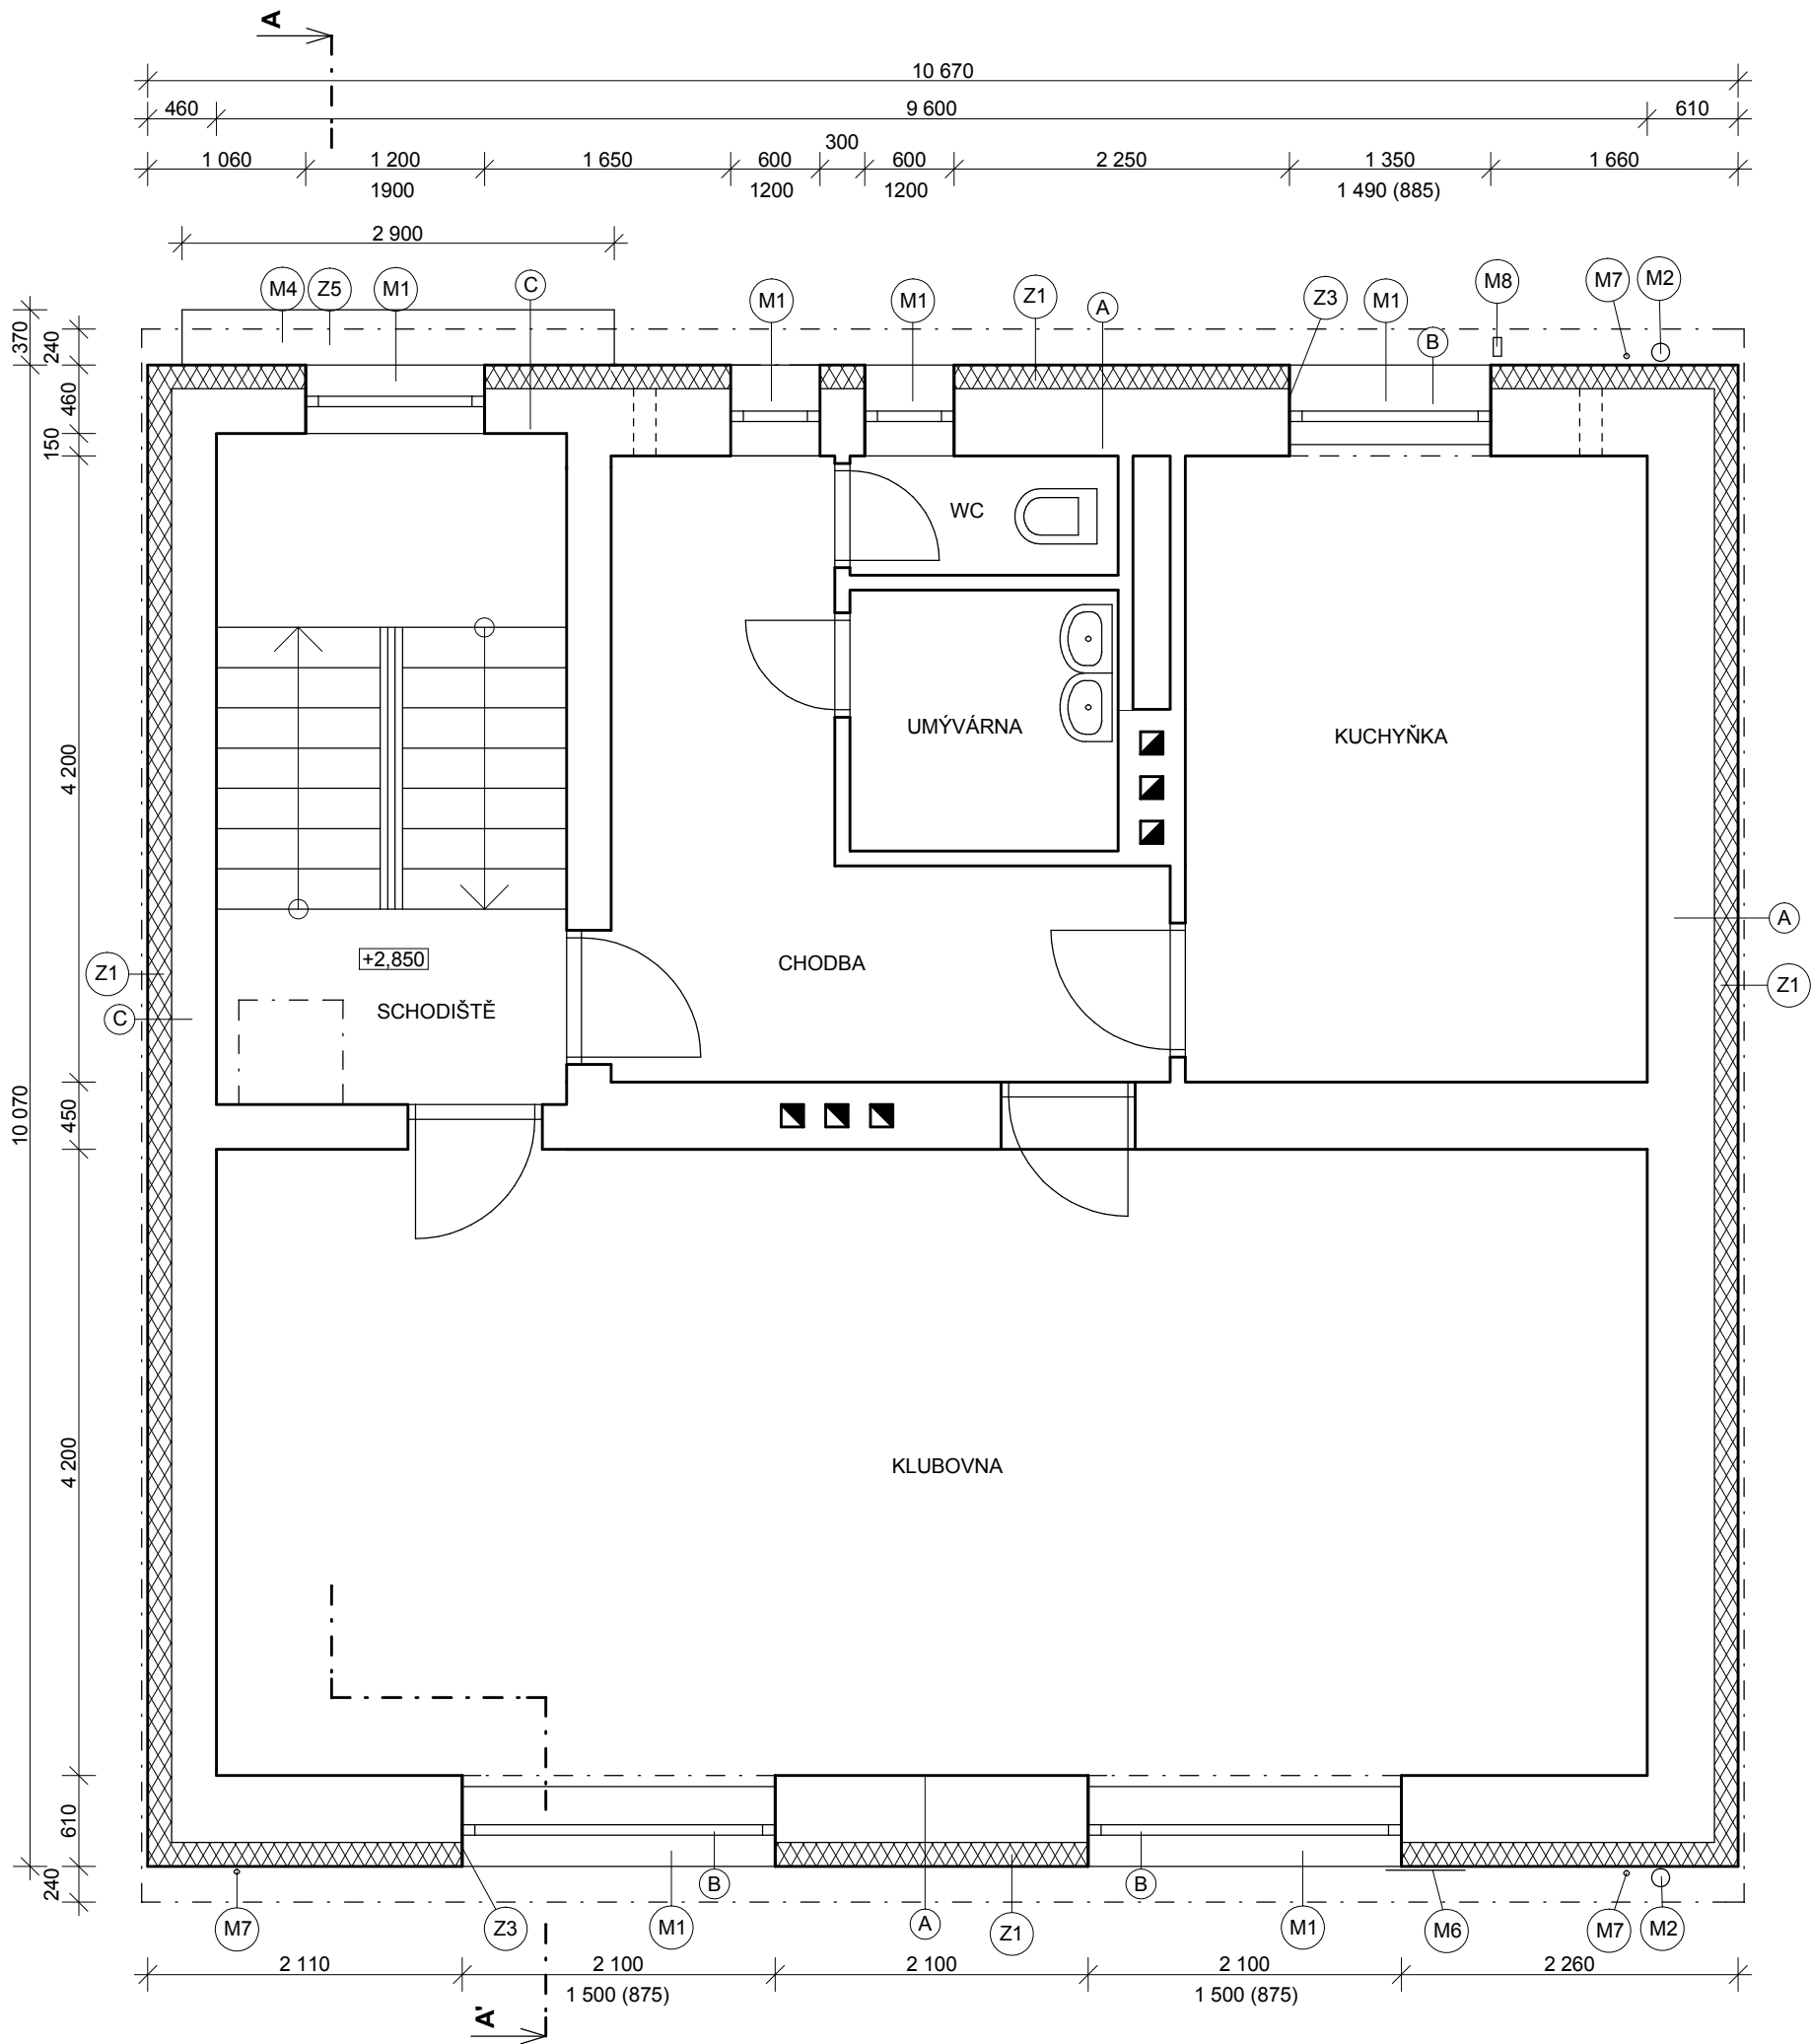

LEGENDA KONSTRUKCÍ:

- (A) SILIKONOVÁ OMÍTKA
PENETRACE
STĚRKOVÁ HMOTA SE SKLOTEXTILNÍ SÍŤOVINOU
PĚNOVÝ POLYSTYREN EPS 100 F TL. 160 MM
VNĚJŠÍ VPC OMÍTKA TL. 25 MM
CIHLA PLNÁ TL. 450 MM
VNITŘNÍ OMÍTKA
- (B) SILIKONOVÁ OMÍTKA
PENETRACE
STĚRKOVÁ HMOTA SE SKLOTEXTILNÍ SÍŤOVINOU
PĚNOVÝ POLYSTYREN EPS 100 F TL. 160 MM
VNĚJŠÍ VPC OMÍTKA TL. 25 MM
CIHLA PLNÁ TL. 375 MM - POD PARAPETY
VNITŘNÍ OMÍTKA
- (C) SILIKONOVÁ OMÍTKA
PENETRACE
STĚRKOVÁ HMOTA SE SKLOTEXTILNÍ SÍŤOVINOU
PĚNOVÝ POLYSTYREN EPS 100 F TL. 160 MM
VNĚJŠÍ VPC OMÍTKA TL. 25 MM
CIHLA PLNÁ TL. 300 MM
VNITŘNÍ OMÍTKA

LEGENDA ZATEPLENÍ:


- (Z1) - ZATEPLENÍ EPS 100F, TL. 160 MM
(Z3) - ZATEPLENÍ EPS 100F, TL. 30 MM
(Z5) - ZATEPLENÍ XPS, TL. 60 MM

LEGENDA MATERIÁLŮ:

- STÁVAJÍCÍ KONSTRUKCE
KONTAKTNÍ ZATEPLOVACÍ SYSTÉM S EPS 100F

LEGENDA MONTÁŽÍ:

- (M1) MONTÁŽ VNĚJŠÍCH PARAPETŮ
(M2) ZPĚTNÁ MONTÁŽ STŘEŠNÍCH SVODŮ
(M4) MONTÁŽ PLECHOVÉ KRYTINY
(M5) MONTÁŽ VENTILAČNÍ MŘÍŽKY
(M6) ZPĚTNÁ MONTÁŽ SATELITU
(M7) MONTÁŽ SVISLÉ ČÁSTI BLESKOSVODU
(M8) ZPĚTNÁ MONTÁŽ DROBNÝCH PRVKŮ NA FASÁDĚ

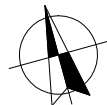

Zodpovědný projektant		Vypracoval		Kreslil		PROJEKČNÍ KANCELÁŘ 603 513 033	
Ing. Mirko Ingr		Ing. Mirko Ingr		Ing. Mirko Ingr			
MÍSTO STAVBY		Dům dětí a mládeže č.p. 813, Vizovice					Paré:
STUPEŇ PD		Dokumentace pro stavební povolení					
INVESTOR		Město Vizovice, Masarykovo náměstí č.p. 1007, 763 12 Vizovice					
AKCE	STAVEBNÍ ÚPRAVY DOMU DĚTÍ A MLÁDEŽE č.p. 813, VIZOVICE				Č. zakázky 2017/04		
					Datum 08/ 2017		
VÝKRES	PŮDORYS 2NP - NOVÝ STAV				Formát 3 x A4		STAVEBNÍ
					Měřítko 1:50		Č. výkr. 11