


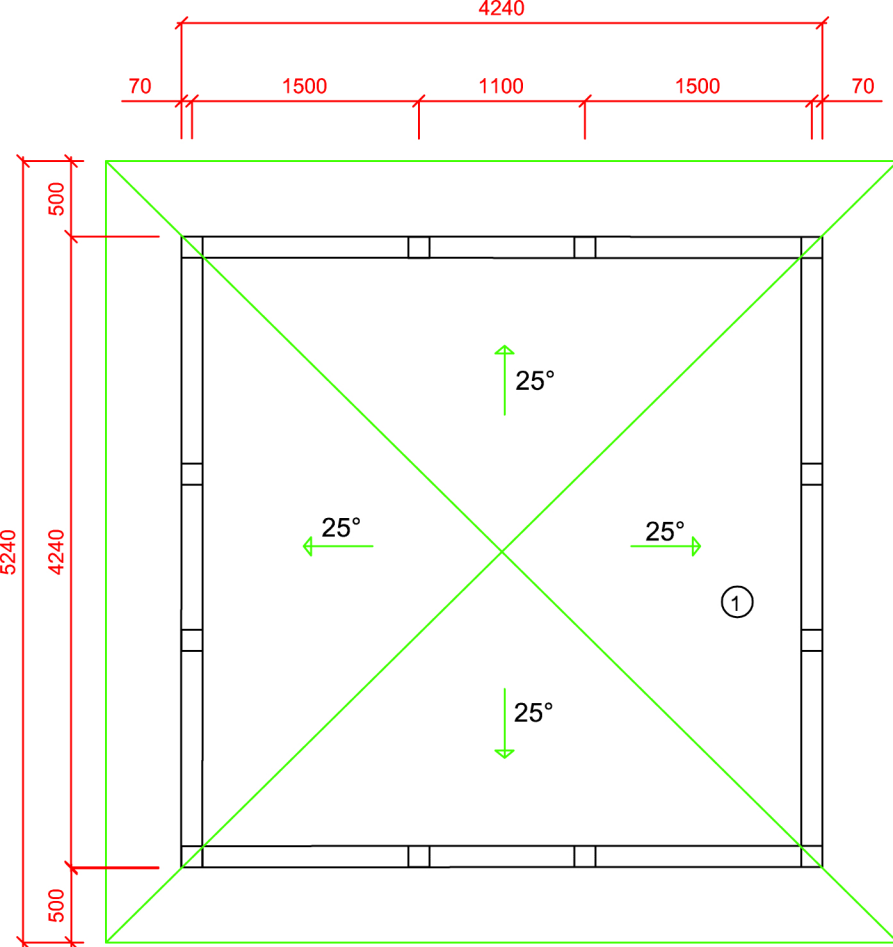

① krytina- bobrovka - památkově červená

větrací mřížka

TÁBORITŮ 606, SEZIMOVO ÚSTÍ 391 02

 KA 21 ATELIER ARCHITEKTURY	AUTOR	Ing. arch. A. Kalinová		IČO 625 50 870	ČÁST F	
	INVESTOR	Město Tábor		IČO 00 253 014		
	MÍSTO	kú Tábor		PARC. č. 482		
PROJEKTANT OBJEKTU Ing. Šonský, CSc., Ing. Kalinová, Ing. Turnovec, Ing. Mládek						VÝKRES F 04.7
ZODP. PROJEKTANT Ing. arch. A. Kalinová						
HLAVNÍ PROJEKTANT Ing. arch. A. Kalinová				IČO 625 50 870	ČZ 006-2/05 12	
AKCE Holečkovy sady v Táboře, II. a III. etapa revitalizace				STUPEN DPS	PARÉ	
OBJEKT Altán – půdorys střechy				FORMÁT xA4		
				DATUM XI.2012		
				MĚŘÍTKO 1:50		