
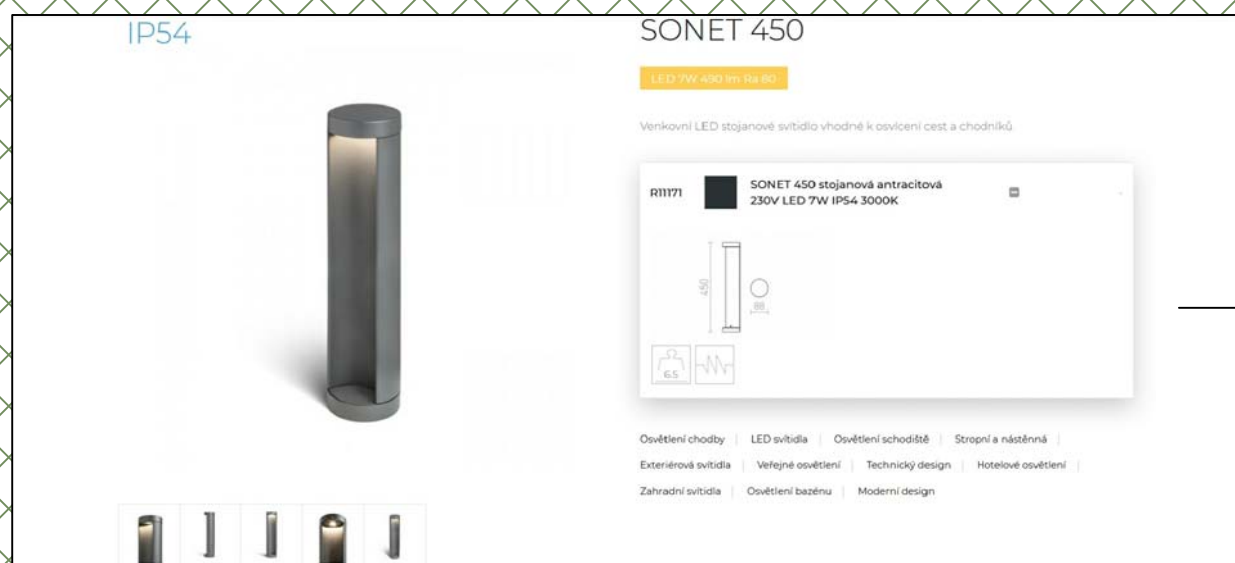


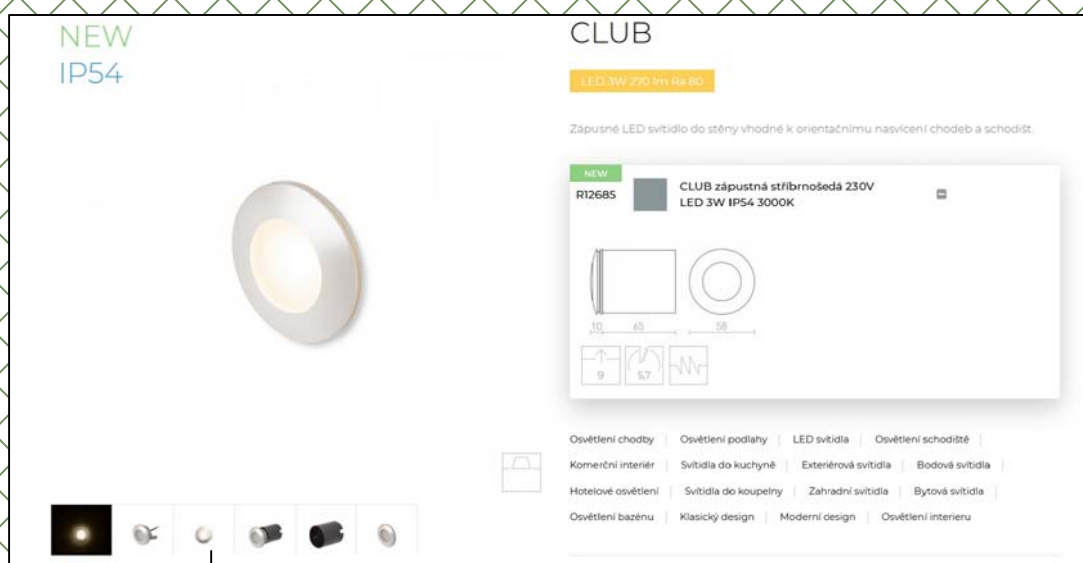

osvětlení 1:
typ sloupek DN
88mm výška cca
450mm, barva
antracit, LED
osvětlení

osvětlení 2:
typ nástěnné,
barva
antracit, LED
osvětlení

Mezi stávající
budovou úřadu a
nově vytvořenou
rampou bude
dilatční spára
vyplněná
tvrzeným
polystyrénem tl.
30 mm na styku
zdva a rampy

BUDOVA DOMU KULTURY VIZOVICE

osvětlení 3:
typ stropní, barva antracit,
venkovní hliníkové válcové
svítidlo s LED diodou, 3 ks

Stávající dlažbu z
žulových desek tl. 30 mm
odstranit.
Upravit betonový
podklad tak, aby se na
něj daly nalepit
flexibilním lepidlem
betonové dlaždice
400x600x40mm

osvětlení 2:
typ nástěnné,
barva
antracit, LED
osvětlení



zídka betonového
truhlíku se v
narušených
místech
odbourají a
opraví se
vysprávkovou
maltovinou evt.
se zvýší

betonový truhlík
se odbourá. Na
hranu chodníku se
osadí
záhon. obrubníky do
lože z C 12/15 s
opěrou

Nově realizovaná vyrovnávací rampa bude
zhotovena z žulových kostek 50x50x50mm
použitých z rozebrané dlažby a částečně
doplněných novými (50%) nové a původní
budou nepravidelně promíchány. Kostky
budou ukládány do betonového potěru a
spárovány stejně jako zbývající plocha
podesty

PŘEDPOKLÁDANÁ SKLADBA ZBÝVAJÍCÍCH
VRSTEV:

2. PODKLADNÍ BETON
cca 200 mm
3. HUTNĚNÝ PODSYP
cca 350 mm
4. UPRAVENÁ ZEMNÍ PLŇ

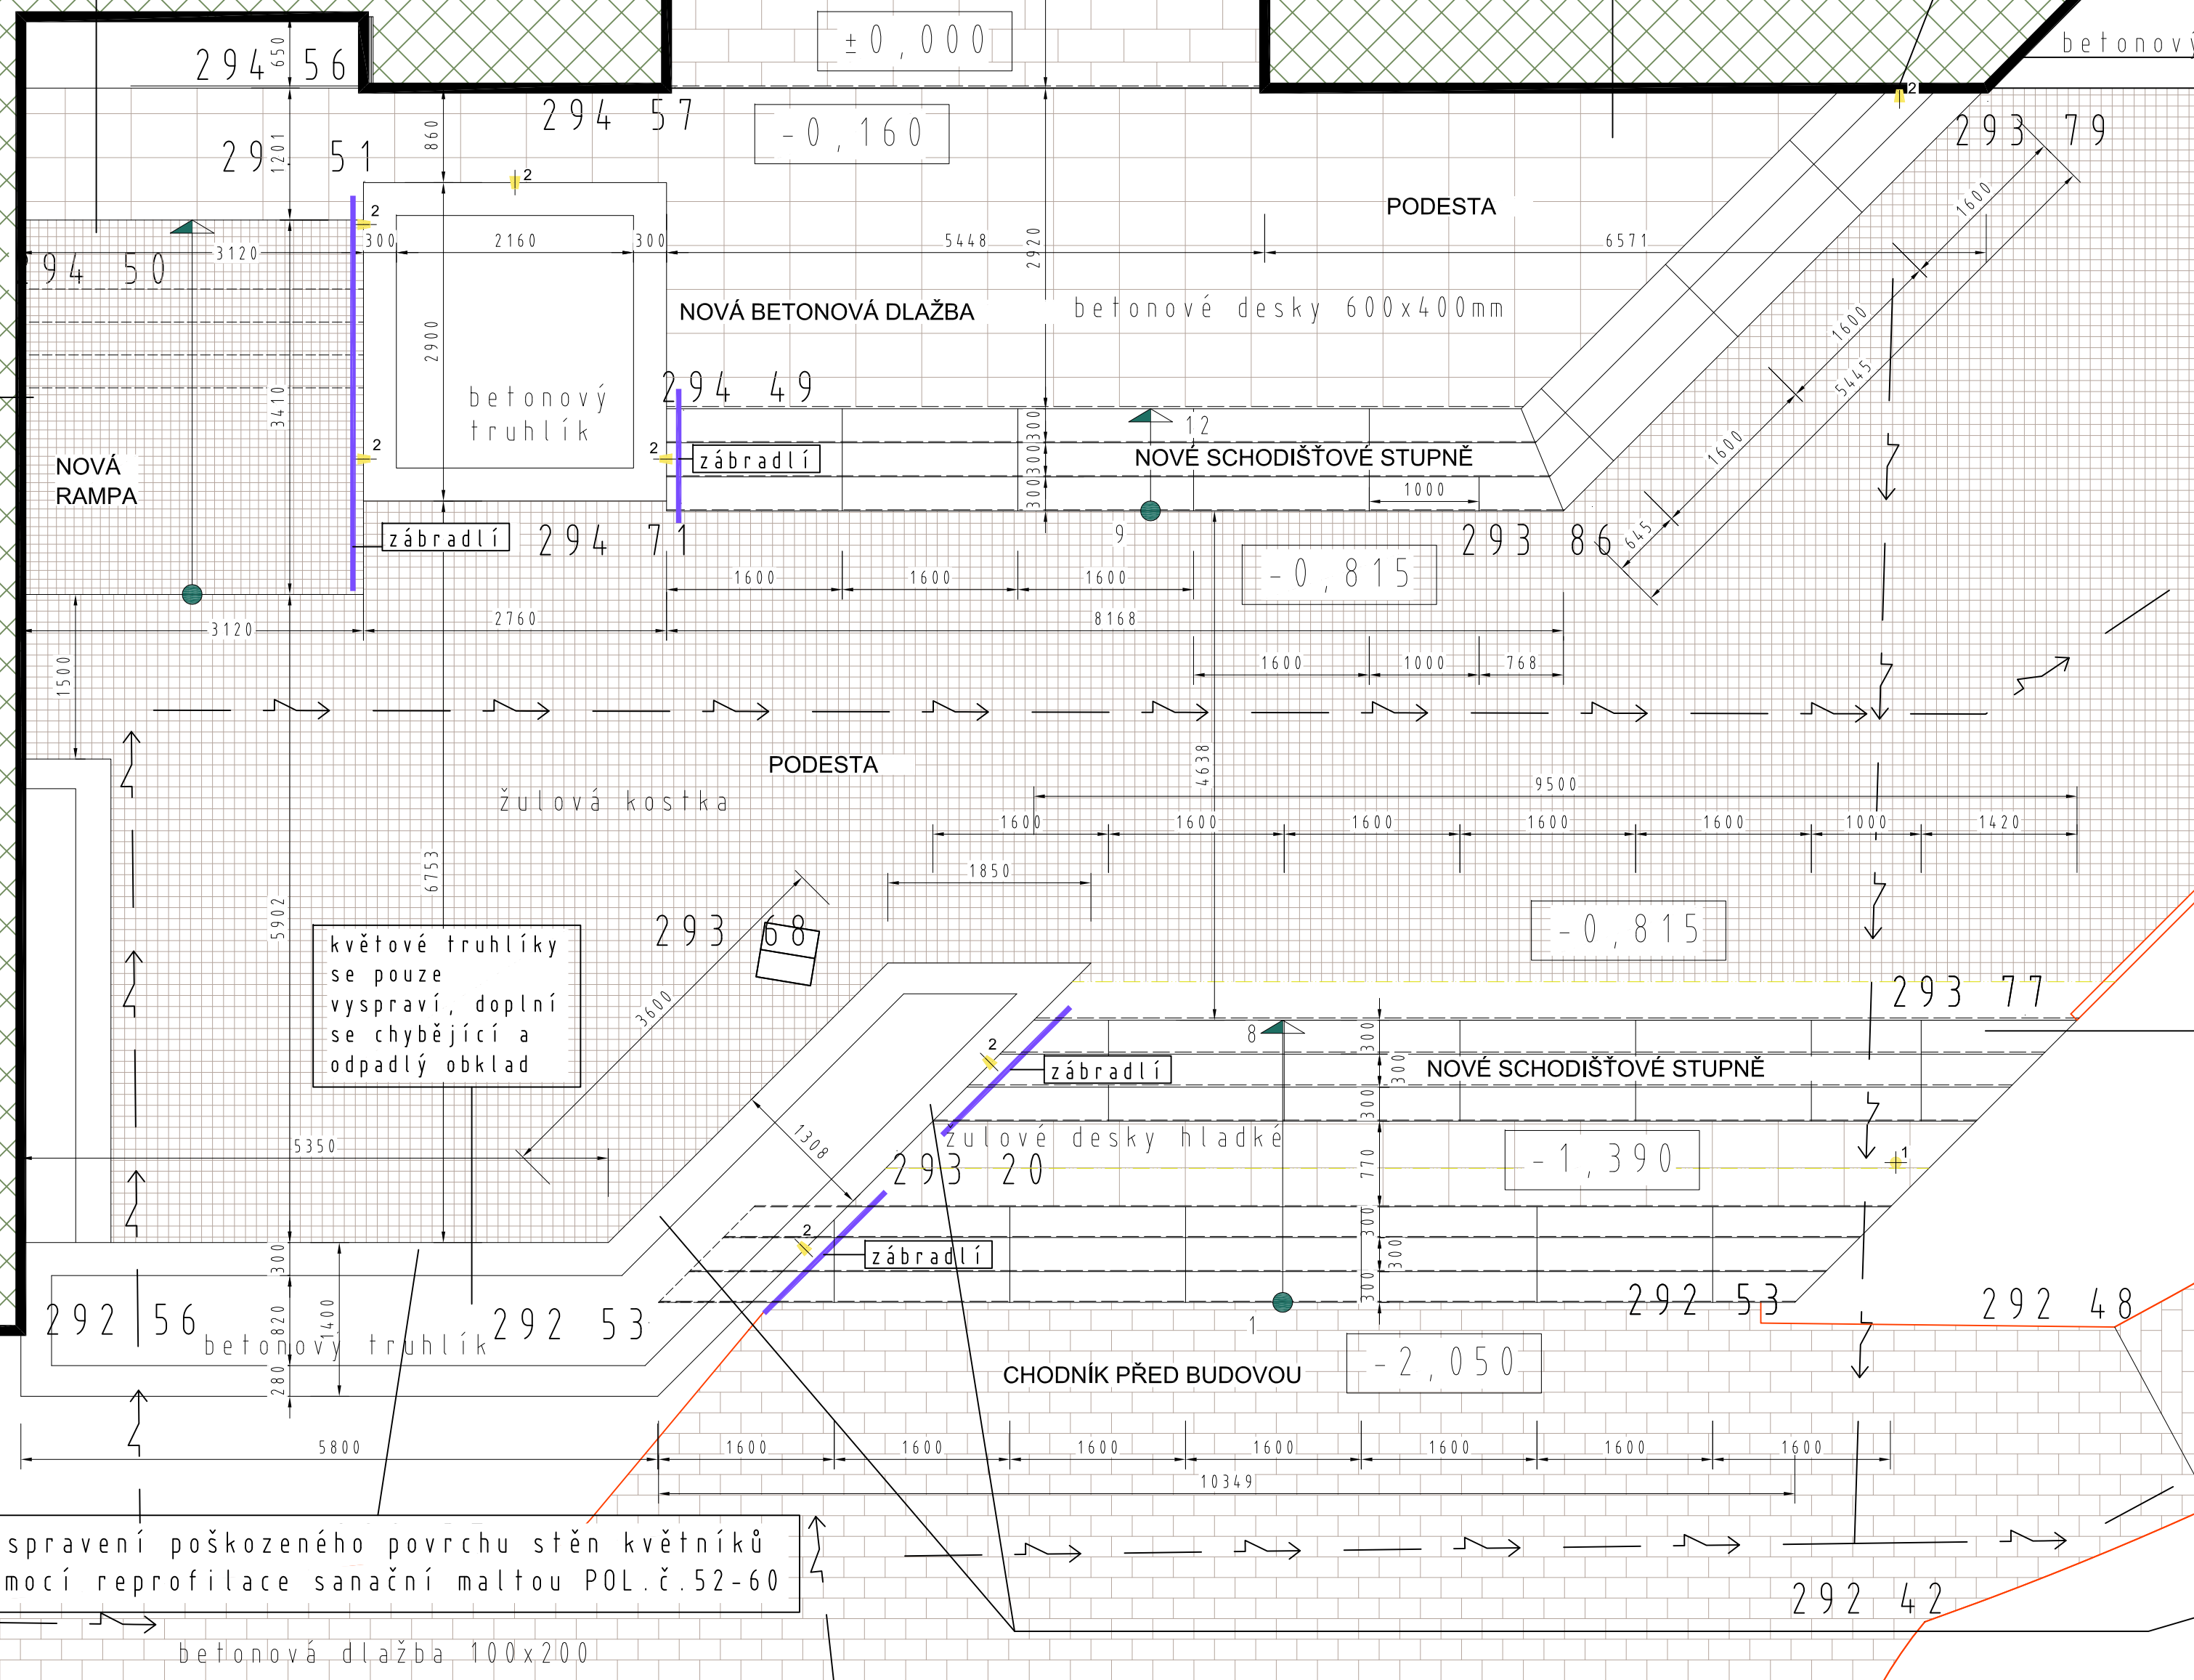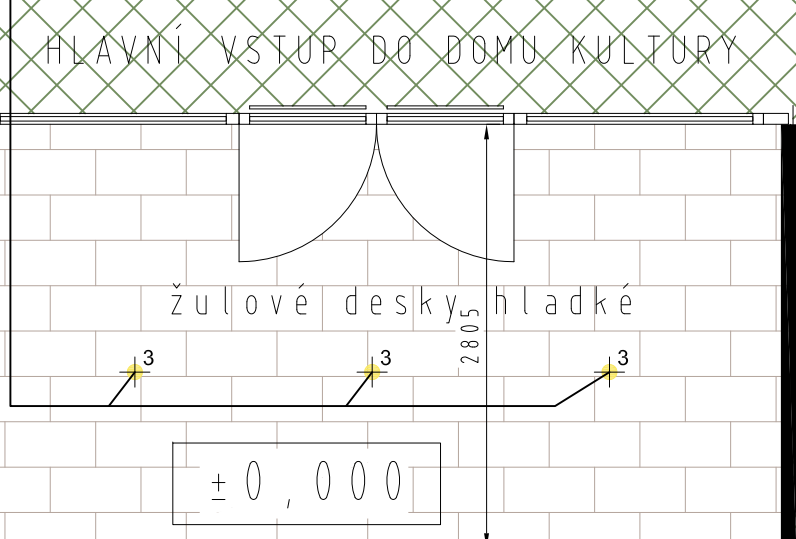

PŘEDPOKLÁDANÁ SKLADBA
JEDNOTLIVÝCH VRSTEV:
1. ŽULOVÁ KOSTKA
50x50 mm
2. PODKLADNÍ VRSTVA
cca 150 mm
3. HUTNĚNÝ PODSYP
cca 350 mm
4. UPRAVENÁ ZEMNÍ PLŇ
ZŮSTANE BEZE ZMĚNY,
POUZE V MÍSTĚ RAMPY SE
PŘEDLÁŽDÍ CCA 2-3 ŠÁRY
ZNOVU

osvětlení 1:
typ sloupek DN
88mm výška cca
450mm, barva
antracit, LED
osvětlení

Nově realizované schodiště bude
zhotoveno z vibrolisovaných
hladkých betonových stupňů
rozměru 350x150x1600mm v
přirozené struktuře betonu
(světle šedé), ve zkosení
doplněné stupni 350x150x1000mm.

Betonové stupně budou ukládány
do betonového potěru nebo
flexibilního lepidla

PŘEDPOKLÁDANÁ SKLADBA
ZBÝVAJÍCÍCH VRSTEV:

2. PODKLADNÍ BETON
cca 200 mm
3. HUTNĚNÝ PODSYP
cca 350 mm
4. UPRAVENÁ ZEMNÍ PLŇ

Obklad parapetů kamenem tvrdým, POL.Č.73
rozpočtu, vyspravení poškozených částí s
použitím původního materiálu

SITUACE ÚPRAVY OKOLÍ HLAVNÍHO SCHODIŠTĚ DOMU KULTURY VIZOVICE

NÁVRH
Masarykovo nám. 1007

F A1

0 0,6M
±0,000=294,600 m.n.m.

TATO DOKUMENTACE JE ZPRACOVÁNA PODLE POŽADAVKŮ ZÁKONA Č.183/2006 Sb.,
o územním plánování a stavebním řádu, ve znění pozdějších předpisů, dle
podle příslušných vyhlášek, zejména vyhl.č.499/2006 Sb. kterou se stanoví
obsah a rozsah příslušné dokumentace. Obsah samostatné dokumentace posléze
schválené dle vyhl.č.157/2005 Sb. (autorský zápis), bez souhlasu autora není sít
rozšiřována, ani poskytována třetí osobě.

projekt **OPRAVA SCHODIŠTĚ
DOMU KULTURY VIZOVICE**
adresa stavby Masarykovo náměstí 1007, 763 12 Vizovice,
místo stavby parc.č.č. 2348, parc.5416, katastrální území Vizovice

klient **MĚSTO VIZOVICE**
adresa Masarykovo nám. 1007, 763 12 Vizovice, IČ: 00284653,
tel.: 577 599 111, fax: 577 599 160
<http://www.mestovizovice.cz/>, sekretariat@mestovizovice.eu

projektant **Ing.arch. Petr ZÁMEČNÍK**
AUTORIZOVANÝ ARCHYTEKT
Pod Hájem 342, 766 01 Valašská Klobouky
dis.autorizace: 02 568, IČ: 058 25 713
e-mail: arch.petr@seznam.cz
tel.: 4420 603 709 611

stupeň projektu **PROJEKTOVÁ DOKUMENTACE**
měřítko **1:50** č. výkresu **10-2018-PD-04**
datum **říjen 2018** paré