


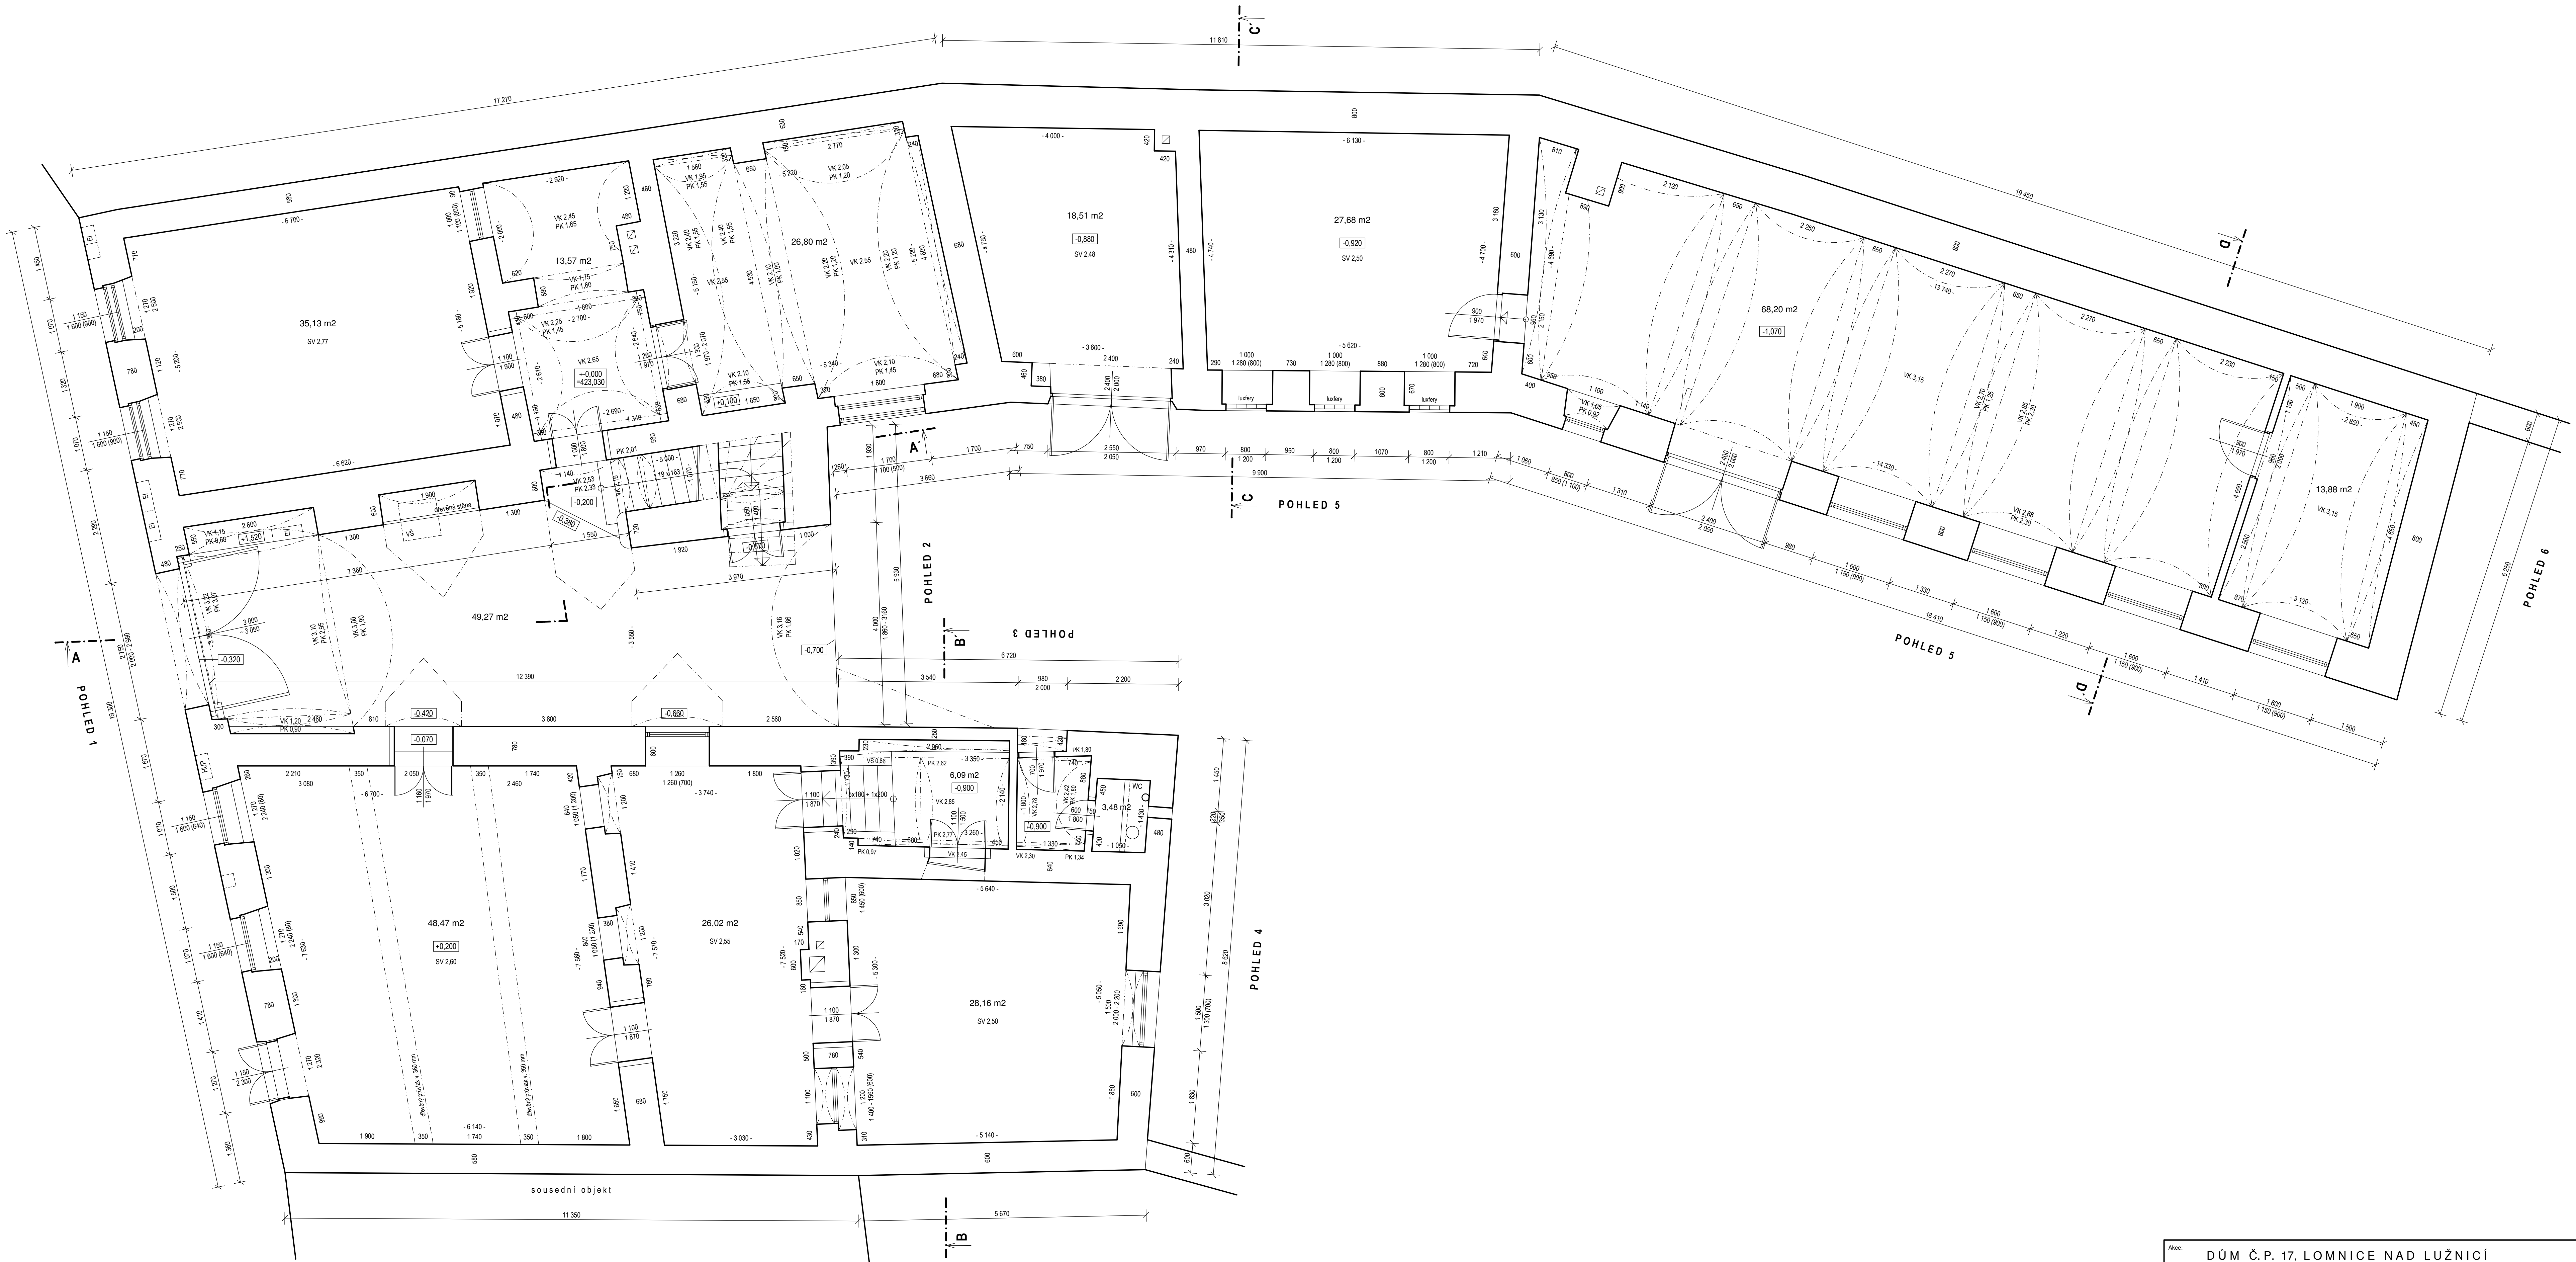

Akce: DŮM Č.P. 17, LOMNICE NAD LUŽNICÍ ZAMĚŘENÍ STÁVAJÍCÍHO STAVU			
Objednatel: MĚSTO LOMNICE NAD LUŽNICÍ, NÁMĚSTÍ S. KVĚTNA, LOMNICE NAD LUŽNICÍ 378 16			
Výkres: PŮDORYS PRÍZEMÍ	Hlavní měřítko: 1 : 50		
Stupeň:	Datum: LISTOPAD 2015	Číslo výkresu: 3.	