


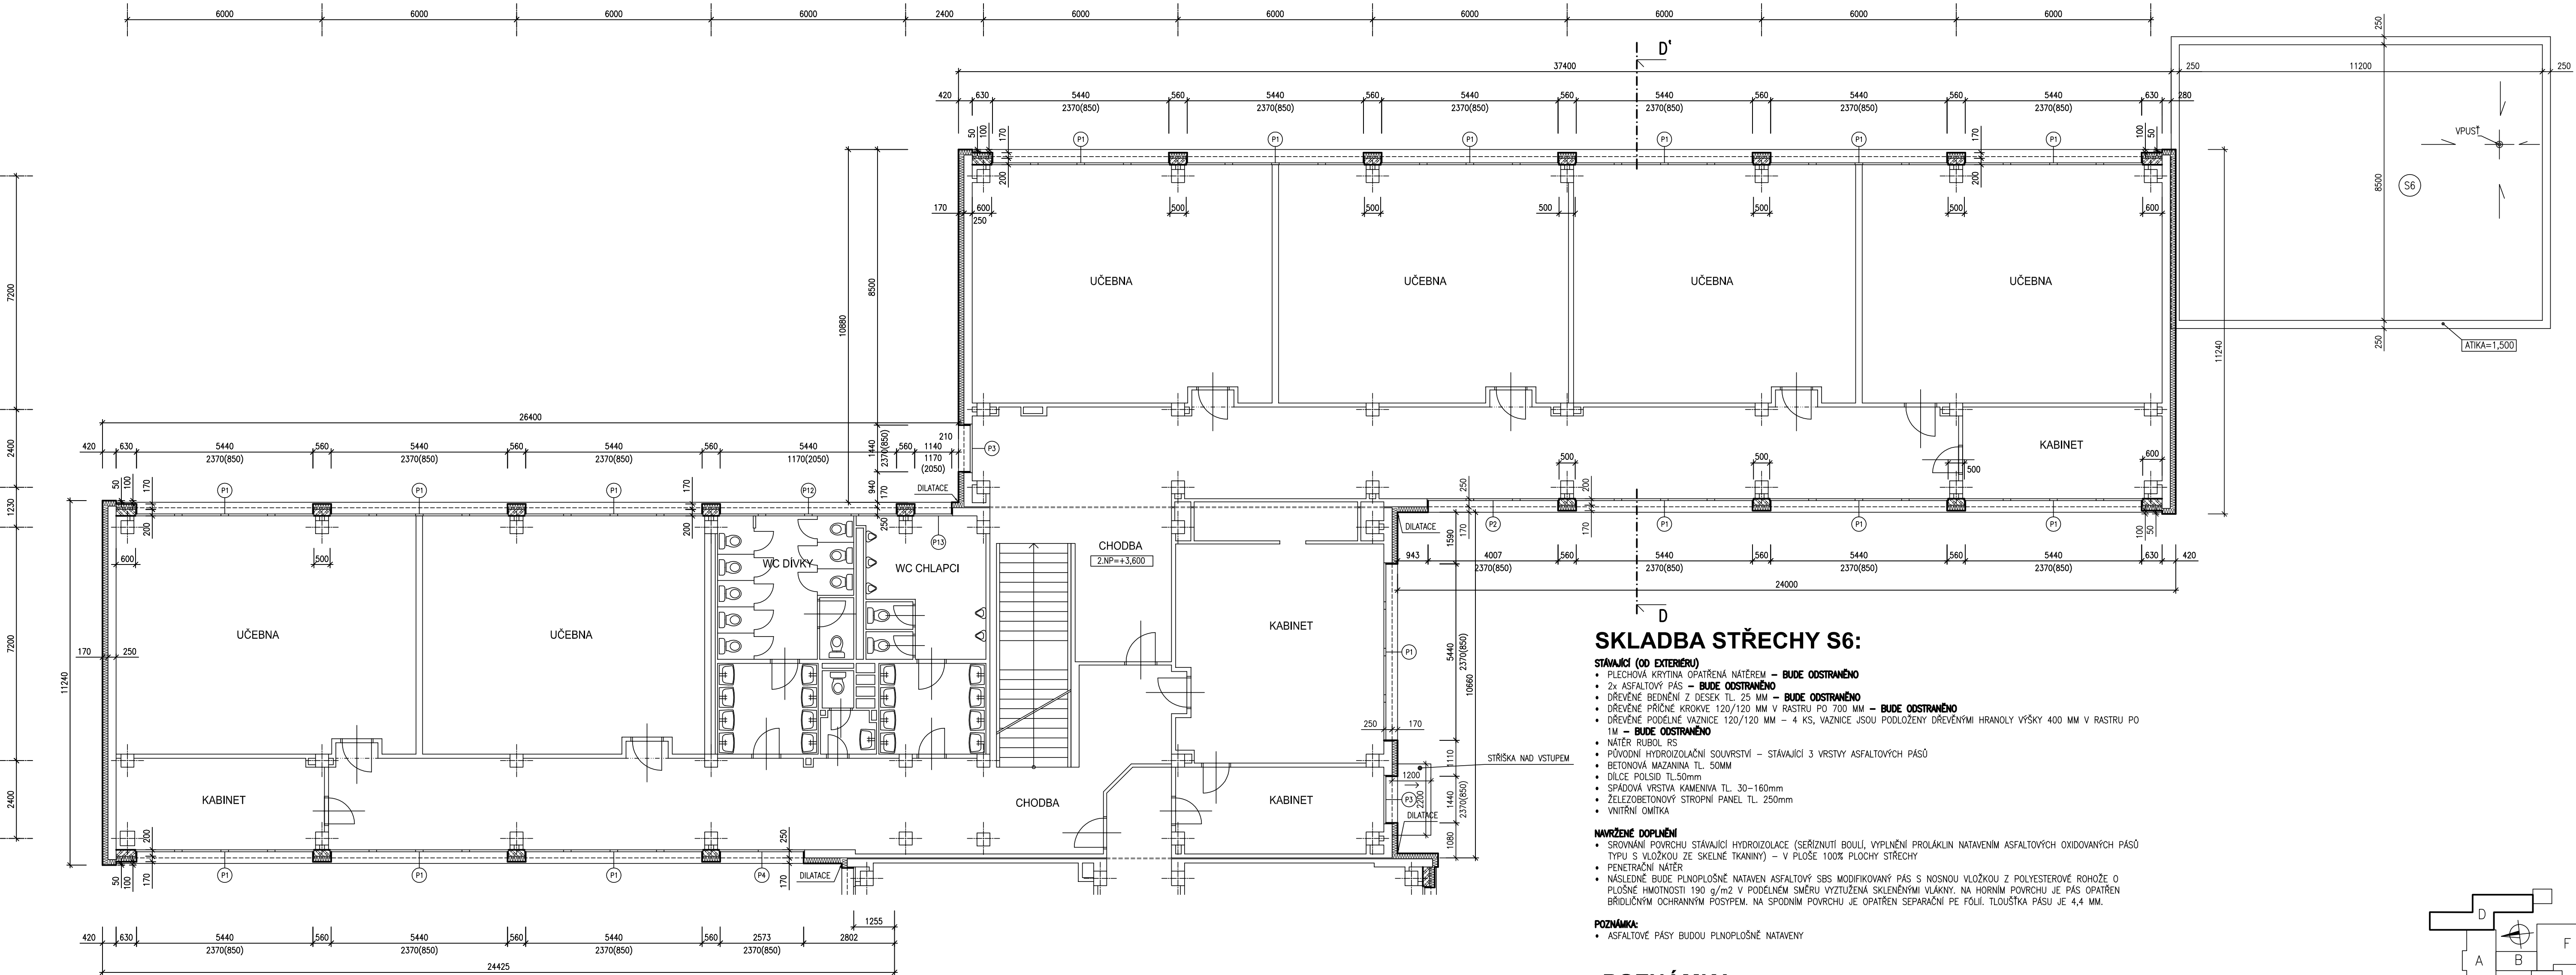

LEGENDA MATERIÁLŮ:

- STÁVAJÍCÍ KONSTRUKCE OBJEKTU
- DOZDÍVKY Z POROBETONOVÝCH TVÁRNIC, TL. DLE KRESBY

- TEPELNÁ IZOLACE OBVODOVÉHO PLÁŠTĚ Z POLYSTYRENOVÝCH DESEK, TL. DLE KRESBY, POVRCHOVÁ OPRAVA ZATEPLENÍ BUDE Z TENKOVRSTVÉ OMÍTKY VYZTUŽENÉ SKLOVLÁKNITOU TKANINOU
- VE VÝKRESE JE ZATEPLENÍ KOTOVÁNO VČETNĚ OMÍTKY 10mm

POZNÁMKA:

- KONSTRUKCE NESOUVISEJÍCÍ S ÚPRAVAMI MOHOU BÝT ZOBRAZENY ZJEDNODUŠENĚ
- PRO ZATEPLENÍ OBJEKTU BUDE POUŽIT CERTIFIKOVANÝ KONTAKTNÍ ZATEPLOVACÍ SYSTÉM
- BUDE ZACHOVÁNO ČLENĚNÍ FASÁDY S USKOČENÝMI MEZIOKENNÍMI PILÍRKY A PŘEDSTUPUJÍCÍMI ŠTÍTOVÝMI PANELE
- OŠTĚNÍ A NADPRAŽÍ BUDE ZATEPLENO EXTRUDOVANÝM POLYSTYREMEM XPS tl.20mm
- PARAPETY BUDOU OPLECHOVÁNY Z POZINK. PLECHU tl.0,6mm S PE NÁSTRÍKEM
- **BUDE PROVEDENA DOVÝMĚNA VÝPLNÍ OTVORŮ, NOVĚ MĚNĚNÉ VÝPLNĚ JSOU S OZNAČENÍM ČÍSLO VÝROBKU. OSTATNÍ NEOZNAČENÉ VÝPLNĚ OTVORŮ ZŮSTANOU STÁVAJÍCÍ**
- DALŠÍ SOUVISEJÍCÍ STAVEBNÍ ÚPRAVY NUTNĚ PROVĚST NA ZATEPLOVANÉM OBJEKTU JSOU UVEDENY V TECHNICKÉ ZPRÁVĚ, KTERÁ JE SOUČÁSTÍ TOHOTO PROJEKTU

SKLADBA STŘECHY S6:


- STÁVAJÍCÍ (OD EXTERIÉRU)**
- PLECHOVÁ KRYTINA OPATŘENÁ NÁTĚREM – **BUDE ODSTRANĚNO**
 - 2x ASFALTOVÝ PÁS – **BUDE ODSTRANĚNO**
 - DŘEVĚNÉ BEDNĚNÍ Z DESEK TL. 25 MM – **BUDE ODSTRANĚNO**
 - DŘEVĚNÉ PRÍČNÉ KROKVE 120/120 MM V RASTRU PO 700 MM – **BUDE ODSTRANĚNO**
 - DŘEVĚNÉ PODÉLNÉ VAZNICE 120/120 MM – 4 KS, VAZNICE JSOU PODLOŽENY DŘEVĚNÝMI HRANOLY VÝŠKY 400 MM V RASTRU PO 1M – **BUDE ODSTRANĚNO**
 - NÁTĚR RUBOL RS
 - PŮVODNÍ HYDROIZOLAČNÍ SOUVRSTVÍ – STÁVAJÍCÍ 3 VRSTVY ASFALTOVÝCH PÁSŮ
 - BETONOVÁ MAZANINA TL. 50MM
 - DÍLCE POLSID TL.50mm
 - SPÁDOVÁ VRSTVA KAMENIVA TL. 30–160mm
 - ŽELEZOBETONOVÝ STROPNÍ PANEL TL. 250mm
 - VNITŘNÍ OMÍTKA
- NAVŘZENÉ DOPLNĚNÍ**
- SROVNÁNÍ POVRCHU STÁVAJÍCÍ HYDROIZOLACE (SERÍZNUTÍ BOULÍ, VYPLNĚNÍ PROLÁKLIN NATAVENÍM ASFALTOVÝCH OXIDOVANÝCH PÁSŮ TYPU S VLOŽKOU ZE SKELNÉ TKANINY) – V PLOŠE 100% PLOCHY STŘECHY
 - PENETRAČNÍ NÁTĚR
 - NÁSLEDNĚ BUDE PLNOPLOŠNĚ NATAVEN ASFALTOVÝ SBS MODIFIKOVANÝ PÁS S NOSNOU VLOŽKOU Z POLYESTEROVÉ ROHOŽE O PLOŠNĚ HMOTNOSTI 190 g/m2 V PODÉLNĚM SMĚRU VYZTUŽENÁ SKLENĚNÝMI VLÁKNY. NA HORNÍM POVRCHU JE PÁS OPATŘEN BRÍDLIČNÝM OCHRANNÝM POSYPEM. NA SPODNÍM POVRCHU JE OPATŘEN SEPARAČNÍ PE FÓLII. TLOUŠŤKA PÁSU JE 4,4 MM.

POZNÁMKA:

- ASFALTOVÉ PÁSY BUDOU PLNOPLOŠNĚ NATAVENY

POZNÁMKA:

- KOMPLETNÍ DEMONTÁŽ DODATEČNÉHO ZASTŘEŠENÍ TVOŘENÉHO Z PLECHOVÉ KRYTINY VČ. ASF. PÁSŮ DŘ. BEDNĚNÍ A VAZNIKŮ
- KOMPLETNÍ DEMONTÁŽ HROMOSVODU A PO PROVEDENÍ ZATEPLOVACÍCH PRACÍ PROVEDENÍ NOVOHO
- SPÁDOVÁNÍ STŘECHY ZŮSTANE ZACHOVÁNO
- NOVÁ STŘEŠNÍ VPUST BUDE S INTEGROVANÝM LÍNCEM PRO NATAVENÍ ASF. PÁSŮ A KOŠÍKEM LAPAJÍCÍM NEČISTOTY, VPUSTI BUDOU STEJNÉ DIMENZE JAKO STÁVAJÍCÍ (125 MM)
- PRO PŘECHOD NA SVISLÉ KONSTRUKCE BUDE POUŽITO NÁBĚHOVÝCH KLÍNŮ Z MIN. VLÁKEN 80x80mm
- JAKO SVRCHNÍ HYDROIZOLACE BUDE PROVEDENA POVLAKOVÁ KRYTINA Z SBS MODIFIKOVANÝCH ASF. PÁSŮ KTERÁ BUDE VYTAŽENA NA VŠECHNY PROSTUPUJÍCÍ KONSTRUKCE min.200mm A BUDE ZATAŽENA POD OPLECHOVÁNÍ ATIKY
- VŠECHNY VRSTVY BEZ KÁŠIROVANÉHO ASFALTOVÉHO PÁSU (PŘECHODOVÉ KLÍNY, ATIKA) BUDOU PŘED NATAVENÍM DRUHÉ VRSTVY OPATŘENY SAMOLEPÍCÍM PÁSEM Z SBS MODIFIKOVANÉHO ASFALTU, NOSNOU VLOŽKOU PÁSU JE SKLENĚNÁ TKANINA PLOŠNĚ HMOTNOSTI 200 g/m2. PÁS JE NA HORNÍM POVRCHU OPATŘEN JEMNOZRNÝM MINERÁLNÍM POSYPEM. NA SPODNÍM POVRCHU A V PODÉLNÝCH PŘESAZÍCH JE OPATŘEN OCHRANNOU SNÍMATELNOU FÓLIÍ.
- ATIKA BUDE OPLECHOVÁNA Z POZINKOVANÉHO PLECHU S PE NÁSTRÍKEM. OPLECHOVÁNÍ BUDE VYTAŽENO NA BOČNÍ STĚNU PAVILONU D (VÝŠKA 300mm) A BUDE UKONČENO KRYCÍ A PŘÍLAČNOU LIŠTOU

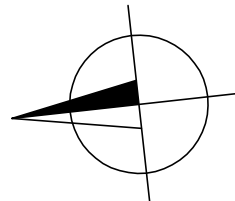

±0,000 = 1.NP sekce A = 232,45 m.n.m.

PROJEKTANT	ING. JAN KOZLÍK	 STAVOPROJEKTA DODÁVKÁ A PROJEKCE STAVB Kounicova 67, 602 00 Brno	
VYPRACOVAL	ING. ARCH. M. MEDUNA		
INVESTOR	STATUTÁRNÍ MĚSTO BRNO, MČ BRNO - STARÝ LÍSKOVEC		
ZATEPLENÍ ZŠ BOSONOŽSKÁ BRNO - STARÝ LÍSKOVEC		DATUM	10/2013
		STUPEŇ	P.S.
		ZAK. ČÍSLO	Z-2-720-1
PAVILON D - PŮDORYS 2.NP		MĚŘÍTKO 1:100	ČÍSLO VÝKRESU 02D