


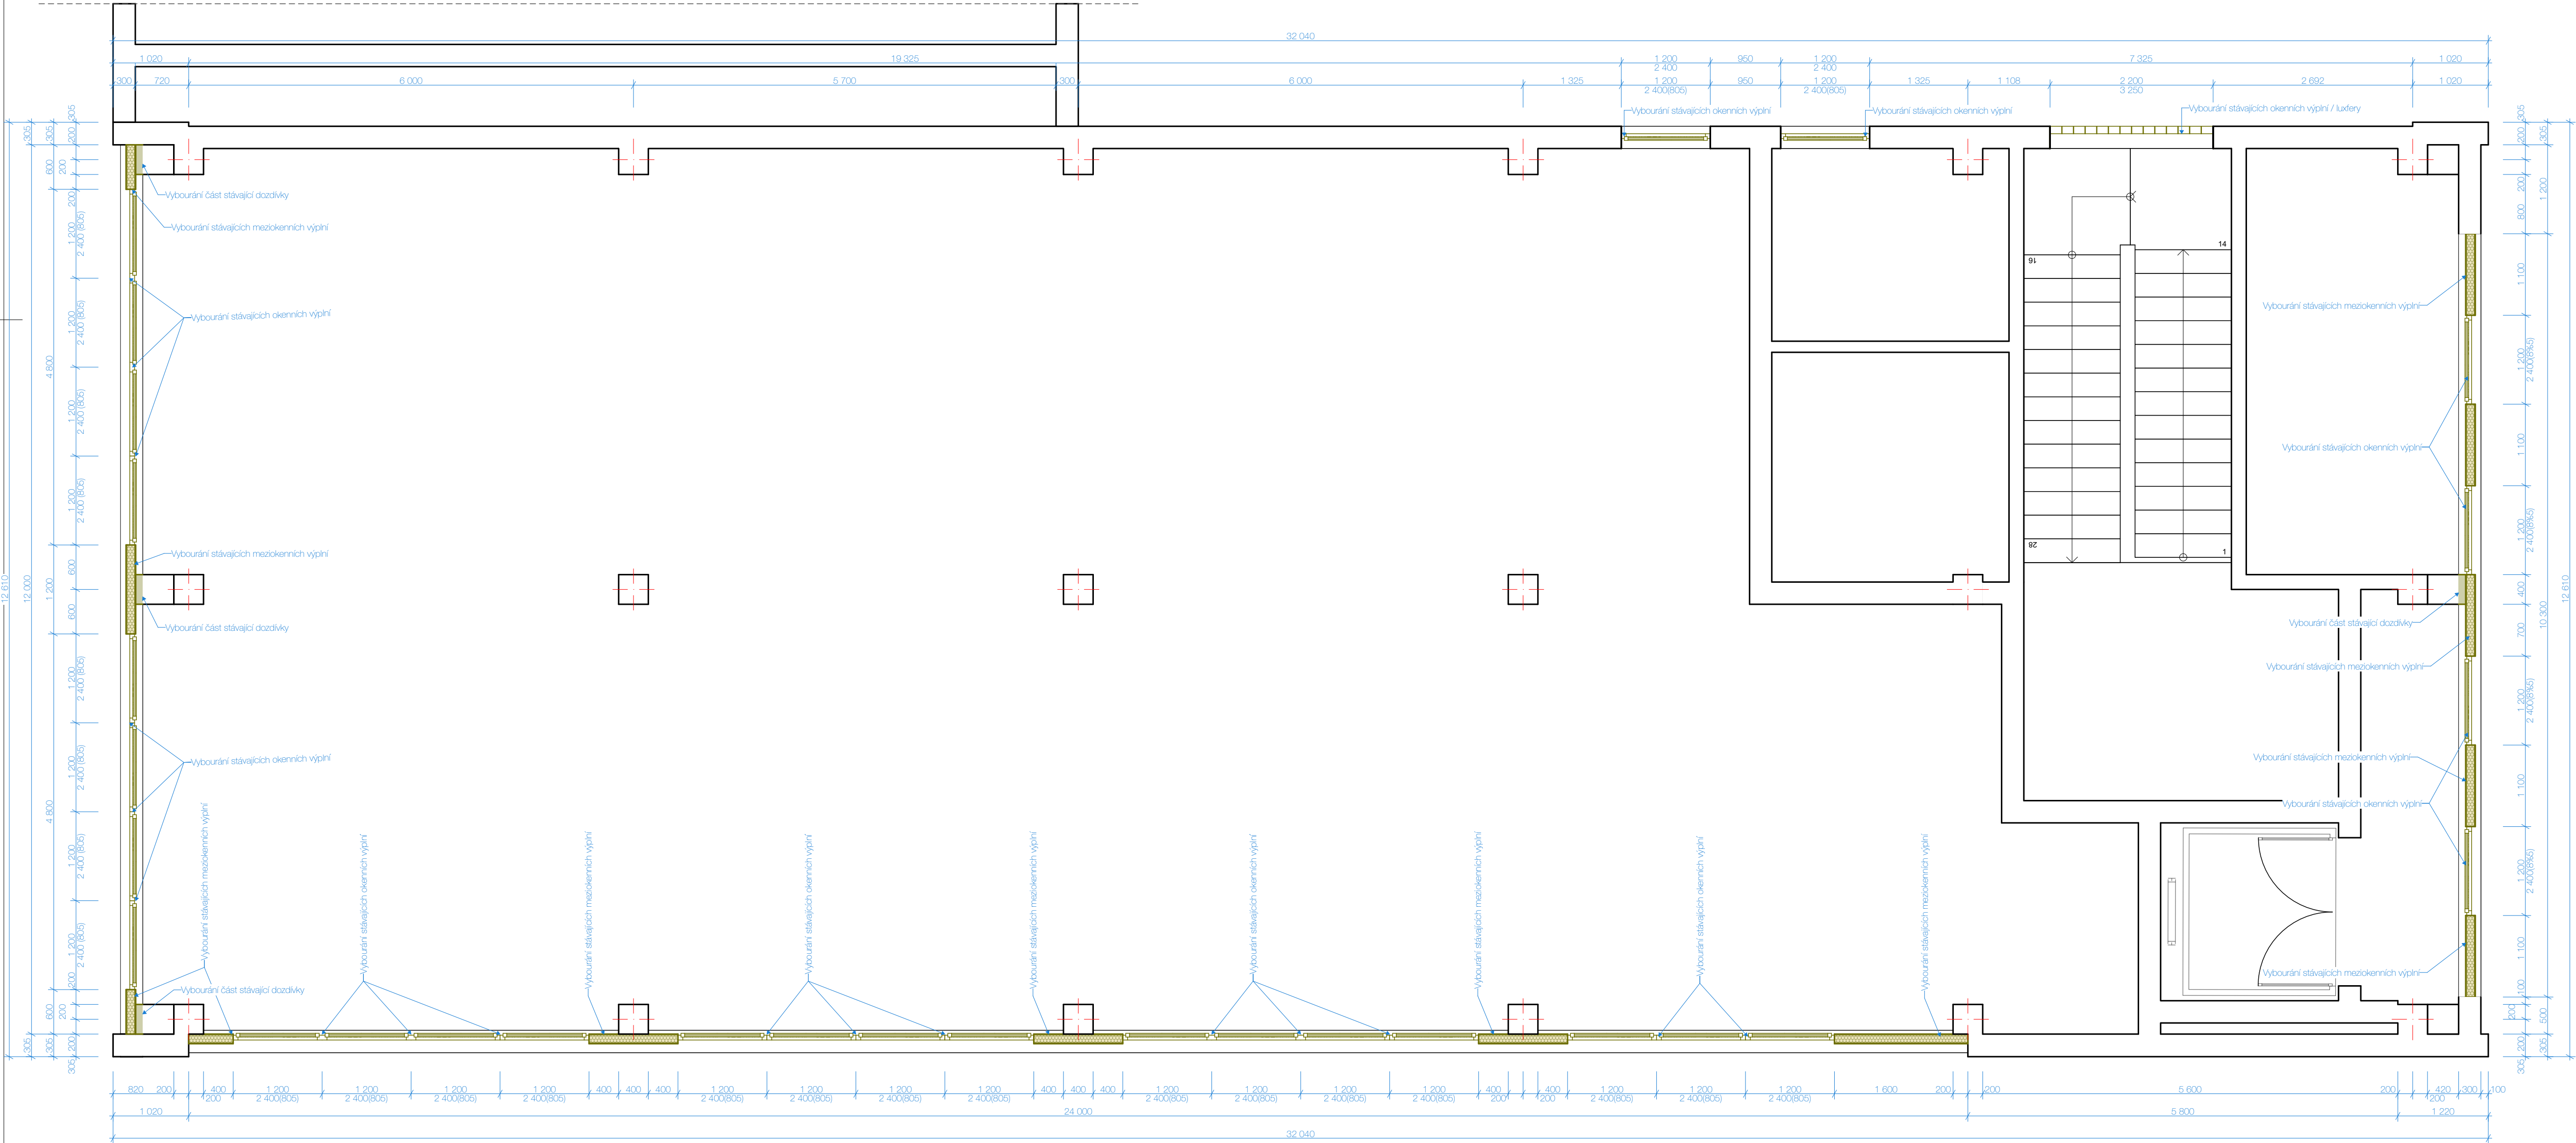

LEGENDA:
BP 01 - Očištění stávající fasády od nečistot a nesoudržných částí, popřípadě stávajícího ker. obkladu
BP 02 - Odstranění stávající okenní výplně, rám dřevěný, dvojité zasklení
BP 03 - Odstranění stávající okenní výplně, luxury
BP 04 - Odstranění stávající mezikenní výplně
BP 05 - Odstranění stávajících dvoukřídlých dveří výplně, ocelové dveře + ocelová zárubeň
BP 06 - Odstranění stávající dveří výplně, dřevěné dveře + ocelová zárubeň
BP 07 - Odstranění stávající okenní výplně, rám dřevěný, dvojité zasklení
BP 08 - Odstranění světlé skleněné výplně otvoru
BP 09 - Odstranění stávajícího střešního pláště

0,000 = + 141,55 m.n.m.
Souřadnicový systém: s-JTSK
Výškový systém: Balt p.V. **10 / 2023 - VER.00**

Název a adresa akce:
Snížení en. náročnosti v. haly firmy ZPA EKOREG, spol. s r.o.

Místo: p.č. 2945, Ústí nad Labem [554804], Střekov [775258]

Majitel, Investor:
ZPA EKOREG spol. s r.o, IČ: 472 83 271
Adresa: Děčínská 726/55, Střekov, 400 03

Projektant:
ÚSTECKÁ PROJEKČNÍ s.r.o.
+420 777 318139 | info@usteckaprojekcni.cz
IČ: 039 90 273
Vypracoval: Václav Myslík
Kontroloval: Ing. Josef Franěk

D.1.1. Architektonicko stavební řešení

Stupeň projektové dokumentace:
Rozsah a obsah projektové dokumentace pro vydání společného povolení
Dle přílohy č.8 k vyhlášce č.405/2017 kterou se mění vyhláška č.499/2006 Sb., o dokumentaci staveb, ve znění vyhlášky č.62/2013 Sb., a vyhláška č.169/2016 Sb. o stanovení rozsahu dokumentace veřejné zakázky na stavební práce a soupisu st. prací

Druh akce: Zateplení obálky budovy **Datum:** Říjen / 2023

Formát: 841 / 420 **Měřítko:** 1:50

Název výkresu: Stávající stav + Bourací práce - Půdorys 2.NP **Číslo výkresu:** D.1.1.b.02