


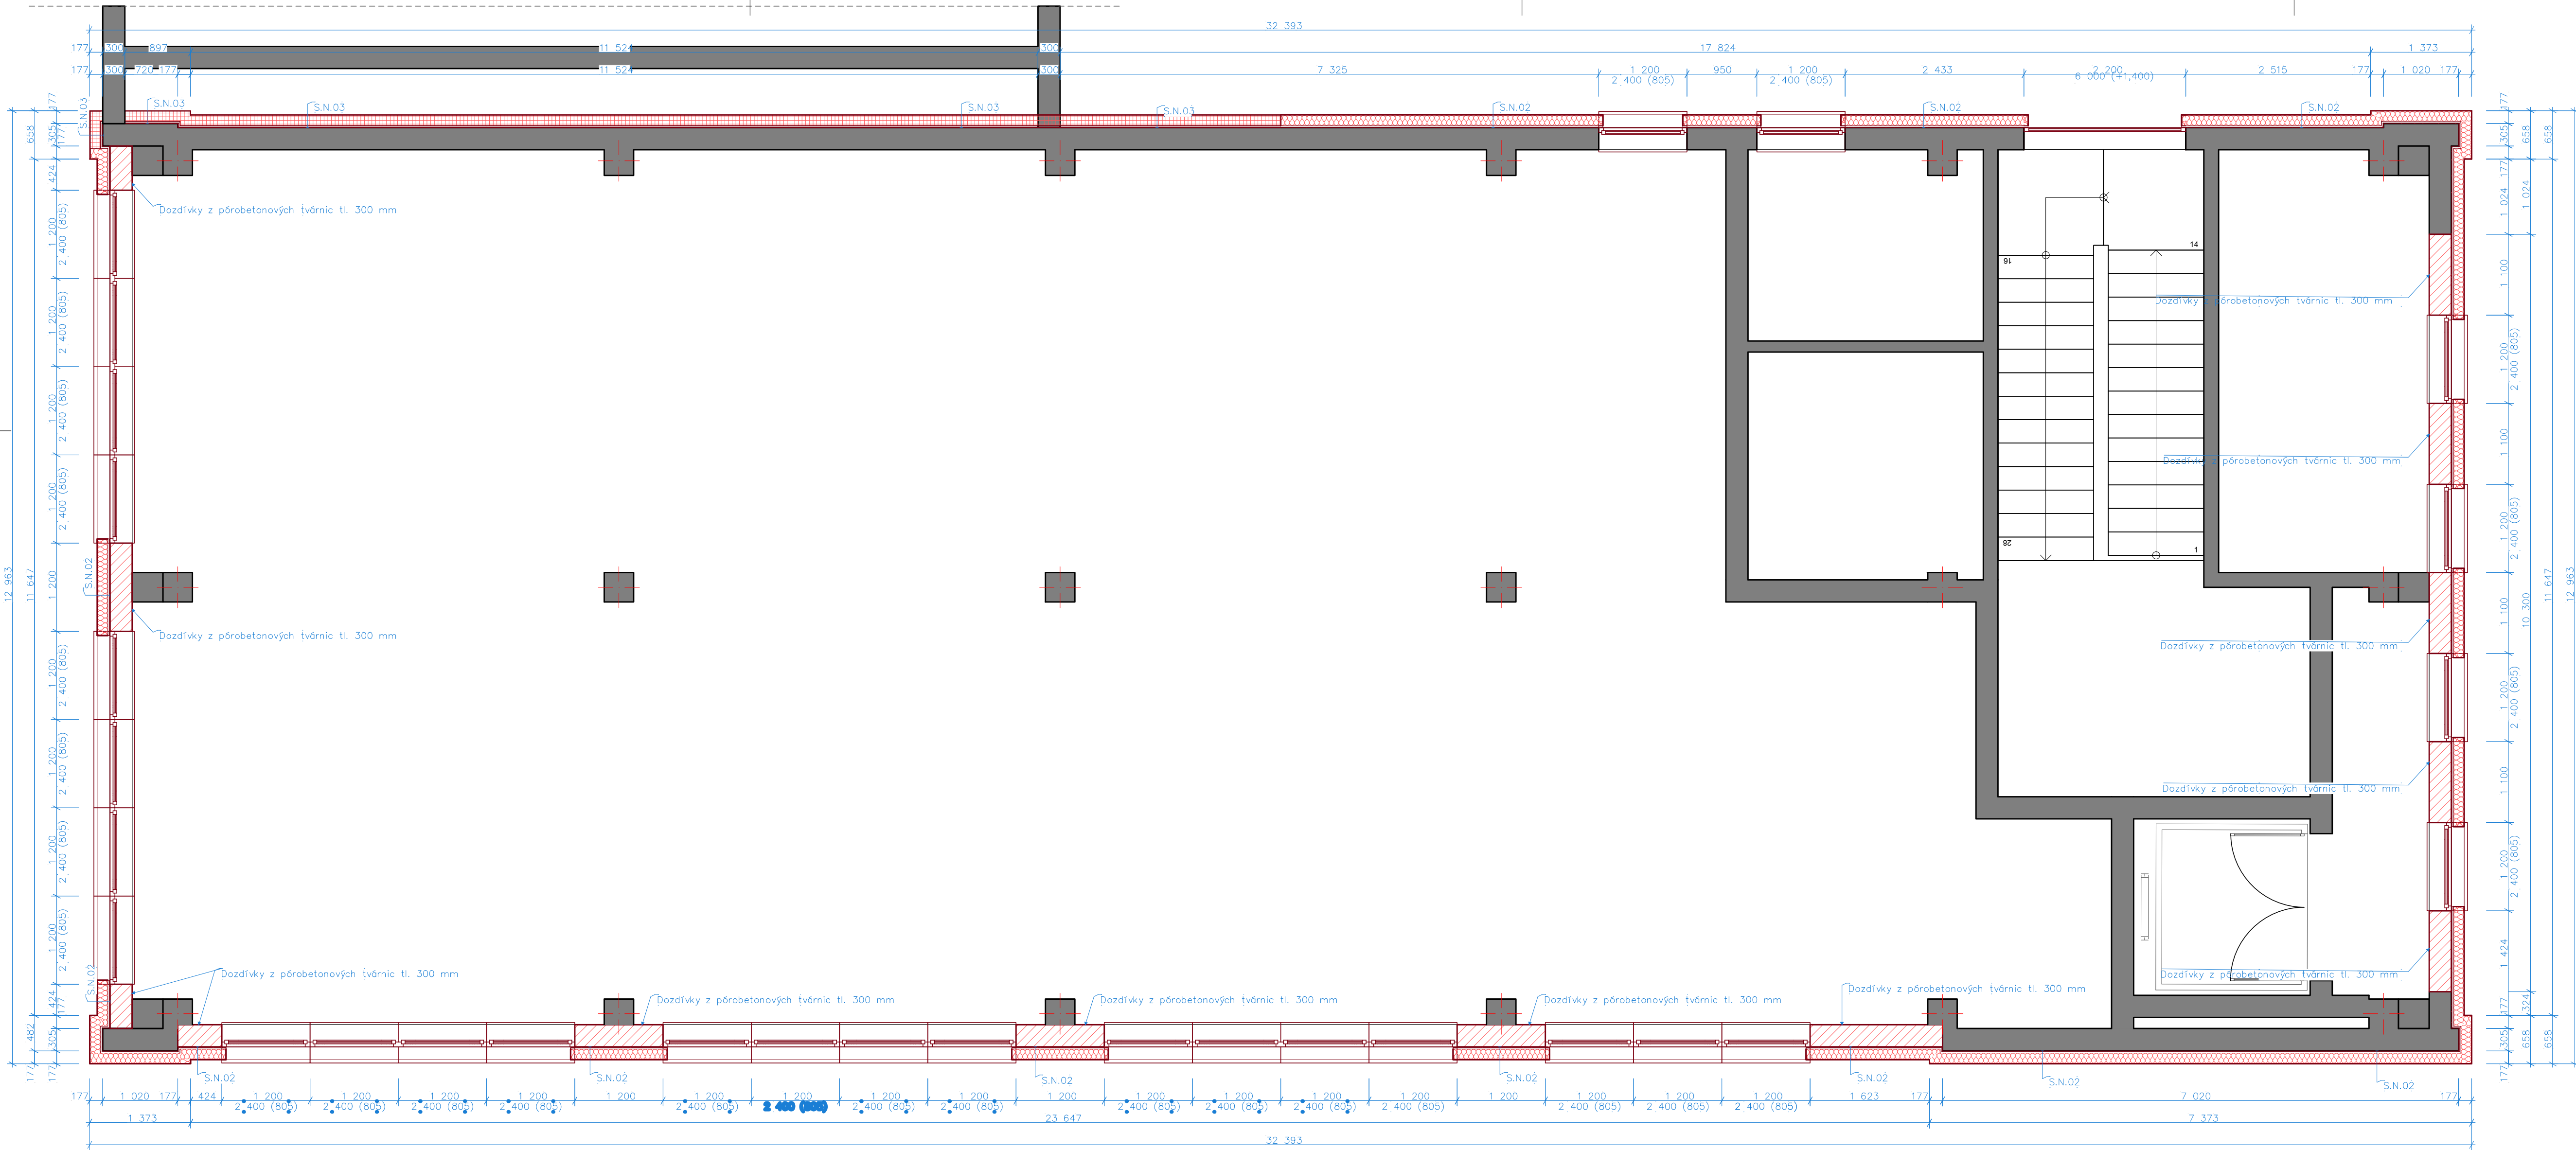

LEGENDA:

S.N.02. Skladba obvodového zdiva

- tenkovrstvá silikonilikátová probarvená omítka se samočistícím a fotokatalyckým efektem, tl. 2 mm
- podkladní náter na bázi akrylátové disperce, probarvený
- lepicí hmota na bázi cementu pro ETICS + výztužná sklotextilní síťovina tl. 5 mm
- tepelná izolace z EPS, 0,031 W.m⁻¹.k⁻¹, eps 70 F šedý
- + kotvicí hmoždinka, šroubovací, zapuštěná montáž tl. 140 mm
- lepicí hmota na bázi cementu pro ETICS tl. 20 mm
- jádrová omítková směs, zrnitost 2,0 mm, tl. 10 mm
- stávající obvodová konstrukce

S.N.03. Skladba obvodového zdiva

- tenkovrstvá silikonilikátová probarvená omítka se samočistícím a fotokatalyckým efektem, tl. 2 mm
- podkladní náter na bázi akrylátové disperce, probarvený
- lepicí hmota na bázi cementu pro ETICS + výztužná sklotextilní síťovina tl. 5 mm
- tepelná izolace z MV, 0,031 W.m⁻¹.k⁻¹
- + kotvicí hmoždinka, šroubovací, zapuštěná montáž tl. 140 mm
- lepicí hmota na bázi cementu pro ETICS tl. 20 mm
- jádrová omítková směs, zrnitost 2,0 mm, tl. 10 mm
- stávající obvodová konstrukce

Legenda:

- Tepelná izolace z MV, 0,031 W.m⁻¹.k⁻¹ + kotvicí hmoždinka, šroubovací, zapuštěná montáž
- Tepelná izolace z EPS, 0,031 W.m⁻¹.k⁻¹, eps 70 F šedý + kotvicí hmoždinka, šroubovací, zapuštěná montáž
- Obvodové zdivo na bázi křemčitého písku, P+D, 300x500x250 mm, 0,098 W.m⁻¹.k⁻¹
- Stávající konstrukce – bez rozlišení materiálů

0,000 = + 141,55 m.n.m.
Souřadnicový systém: s-JTSK
Výškový systém: Balt p.V.

Název a adresa akce:
Snížení en. náročnosti v. haly firmy ZPA EKOREG, spol. s r.o.
Místo: p.č. 2945, Ústí nad Labem [554804], Střekov [775258]

Majitel, investor:
ZPA EKOREG spol. s r.o., IČ: 472 83 271
Adresa: Děčínská 726/55, Střekov, 400 03

Projektant:
ÚSTECKÁ PROJEKČNÍ s.r.o.
+420 777 318139 | info@usteckaprojekcni.cz
IČ: 039 90 273

Vypracoval: Václav Myslík
Kontroloval: Ing. Josef Franěk

Radično autorizované osoby

D.1.1.Architektonicko stavební řešení

Stupeň projektové dokumentace:
Rozsah a obsah projektové dokumentace pro vydání společného povolení
Dle přílohy č.8 k vyhlášce č.405/2017 kterou se mění vyhláška
č.499/2006 Sb., o dokumentaci staveb, ve znění vyhlášky č.62/2013 Sb.,
a vyhláška č.169/2016 Sb. o stanovení rozsahu dokumentace veřejné
zakázky na stavební práce a soupisu st. prací

Druh akce: Zateplení obálky budovy Datum: Říjen / 2023
Formát: 841/420 Měřítko: 1:50

Název výkresu: Nový stav – Půdorys 2.NP Číslo výkresu: D.1.1.b.06