


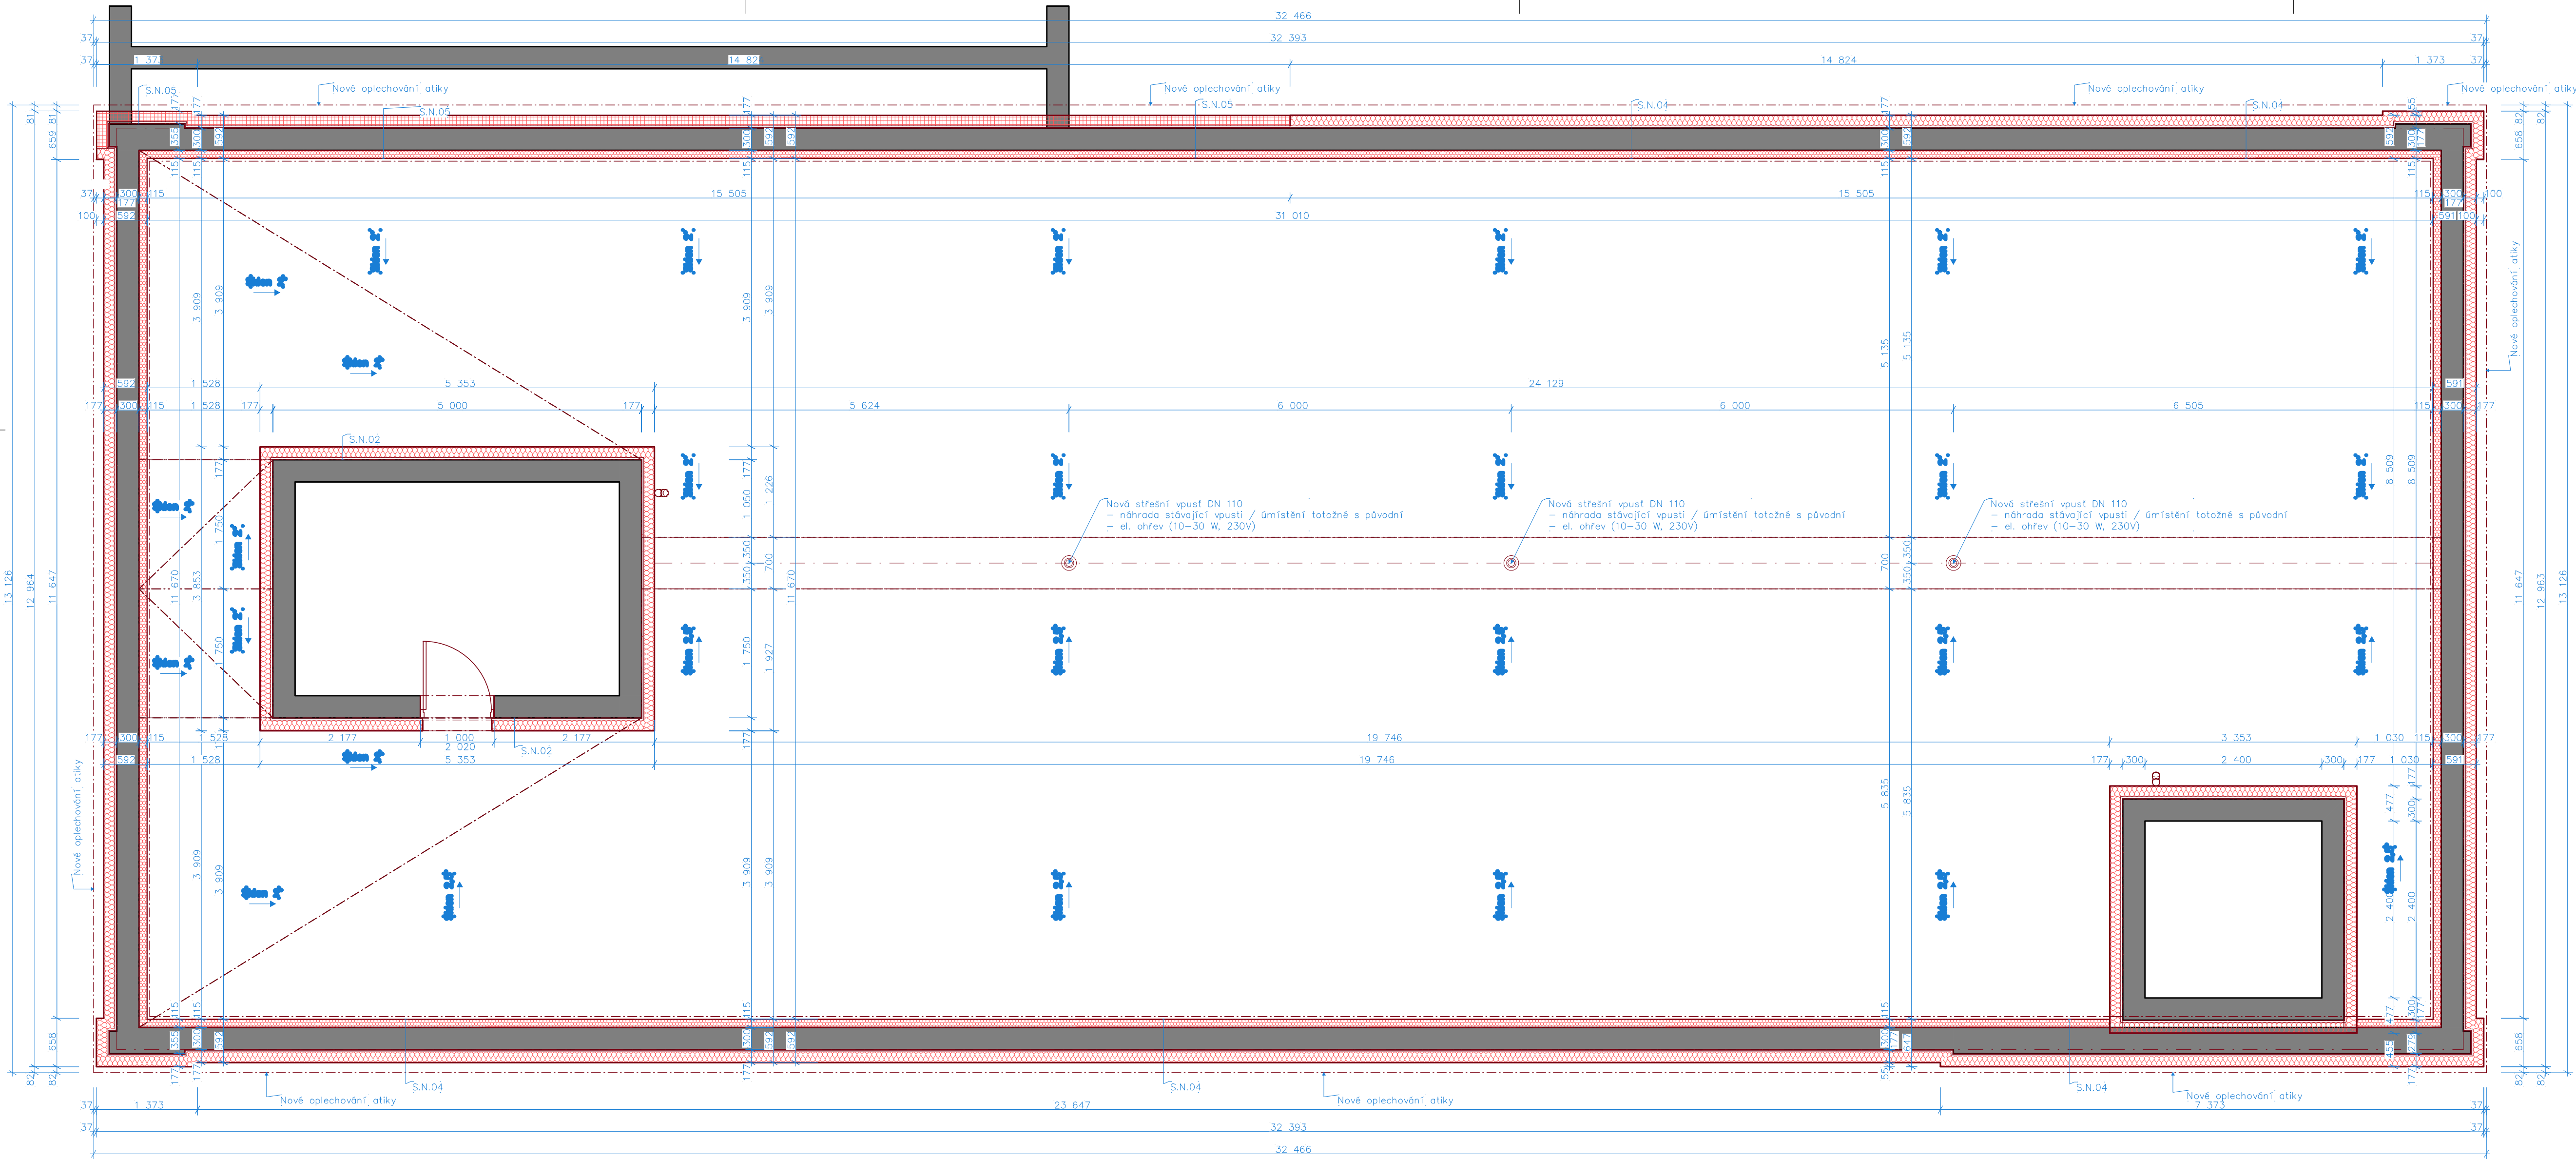

LEGENDA:

- S.N.04. Skladba obvodového zdiva**
- tenkovrstvá silikonsilikátová probarvená omítka se samočistícím a fotokatalyckým efektem, tl. 2 mm
 - podkladní nátěr na bázi akrylátové disperze, probarvený
 - lepicí hmota na bázi cementu pro ETICS + výztužná sklotextilní síťovina tl. 5 mm
 - tepelná izolace z EPS, 0,031 W.m⁻¹.k⁻¹, eps 70 F šedý
 - + kotvicí hmoždinka, šroubovací, zapuštěná montáž tl. 140 mm
 - lepicí hmota na bázi cementu pro ETICS tl. 20 mm
 - jádrové omítkové směs, zrnitos 2,0 mm, tl. 10 mm
 - stávající konstrukce atiky
 - podkladní nátěr asfaltový
 - asfaltový pás hydroizolační tl. 5 mm
 - tepelná izolace z EPS 100 tl. 100 mm
 - separační vrstva z netkané textilie z 100% polypropyleny tl. 3 mm
 - hydroizolace z PVC-P folie tl. 1,5 mm
- S.N.05. Skladba atikového zdiva**
- tenkovrstvá silikonsilikátová probarvená omítka se samočistícím a fotokatalyckým efektem, tl. 2 mm
 - podkladní nátěr na bázi akrylátové disperze, probarvený
 - lepicí hmota na bázi cementu pro ETICS + výztužná sklotextilní síťovina tl. 5 mm
 - tepelná izolace z MV, 0,031 W.m⁻¹.k⁻¹
 - + kotvicí hmoždinka, šroubovací, zapuštěná montáž tl. 140 mm
 - lepicí hmota na bázi cementu pro ETICS tl. 20 mm
 - jádrové omítkové směs, zrnitos 2,0 mm, tl. 10 mm
 - stávající konstrukce atiky
 - podkladní nátěr asfaltový
 - asfaltový pás hydroizolační tl. 5 mm
 - tepelná izolace z EPS 100 tl. 100 mm
 - separační vrstva z netkané textilie z 100% polypropyleny tl. 3 mm
 - hydroizolace z PVC-P folie tl. 1,5 mm

- Tepelná izolace z MV, 0,031 W.m⁻¹.k⁻¹ + kotvicí hmoždinka, šroubovací, zapuštěná montáž
- Tepelná izolace z EPS, 0,031 W.m⁻¹.k⁻¹, eps 70 F šedý + kotvicí hmoždinka, šroubovací, zapuštěná montáž
- Tepelná izolace z EPS, 0,031 W.m⁻¹.k⁻¹, eps 100 + kotvicí hmoždinka, šroubovací, zapuštěná montáž
- Obvodové zdivo na bázi křemíčitého písku, P+0, 300x500x250 mm, 0,098 W.m⁻¹.k⁻¹
- Stávající konstrukce - bez rozlišení materiálu

0,000 = + 141,55 m.n.m.
Souřadnicový systém: s-JTSK 10 / 2023 - VER.00
Výškový systém: Balt p.v.

Název a adresa akce:

Snížení en. náročnosti v. haly firmy ZPA EKOREG, spol. s r.o.

Místo: p.č. 2945, Ústí nad Labem [554804], Střekov [775258]

Poré

Majitel, investor:

ZPA EKOREG spol. s r.o, IČ: 472 83 271

Adresa: Děčínská 726/55, Střekov, 400 03

Projektant:

 ÚSTECKÁ PROJEKČNÍ s.r.o.
+420 777 318139 | info@usteckaprojekcni.cz
IČ: 039 90 273

Vypracoval: Václav Myslík

Kontroloval: Ing. Josef Franěk

 Razítko autorizované osoby

D.1.1.Architektonicko stavební řešení

Stupeň projektové dokumentace:
Rozsah a obsah projektové dokumentace pro vydání společného povolení
Dle přílohy č.8 k vyhlášce č.405/2017 kterou se mění vyhláška
č.499/2006 Sb., o dokumentaci staveb, ve znění vyhlášky č.62/2013 Sb.,
a vyhláška č.169/2016 Sb. o stanovení rozsahu dokumentace veřejné
zakázky na stavební práce a soupisu st. prací

Druh akce: Zateplení obálky budovy Datum: Říjen / 2023

Formát: 841/420 Měřítko: 1:50

Název výkresu: Číslo výkresu:

Nový stav - Půdorys 3.NP D.1.1.b.07