



## VÝPIS POROROŠTŮ:

| ozn. | popis                                              | rozměry    | úprava povrchu   | počet kusů | poznámka |
|------|----------------------------------------------------|------------|------------------|------------|----------|
| R01  | Ocelový lisovaný podlahový pororošť;<br>P 240-33-3 | 1334 x 335 | žárově zinkovaný | 1          |          |
| R13  | Ocelový lisovaný podlahový pororošť;<br>P 240-33-3 | 435 x 302  | žárově zinkovaný | 6          |          |
| R14  | Ocelový lisovaný podlahový pororošť;<br>P 240-33-3 | 435 x 130  | žárově zinkovaný | 3          |          |


## PŮDORYS:

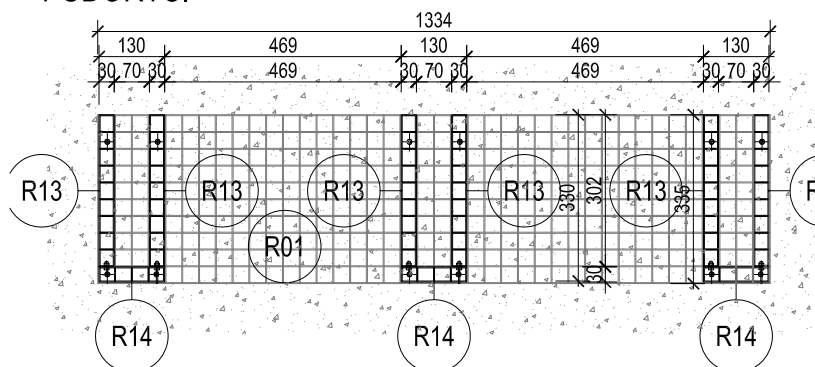

## ŘEZOPOHLED:

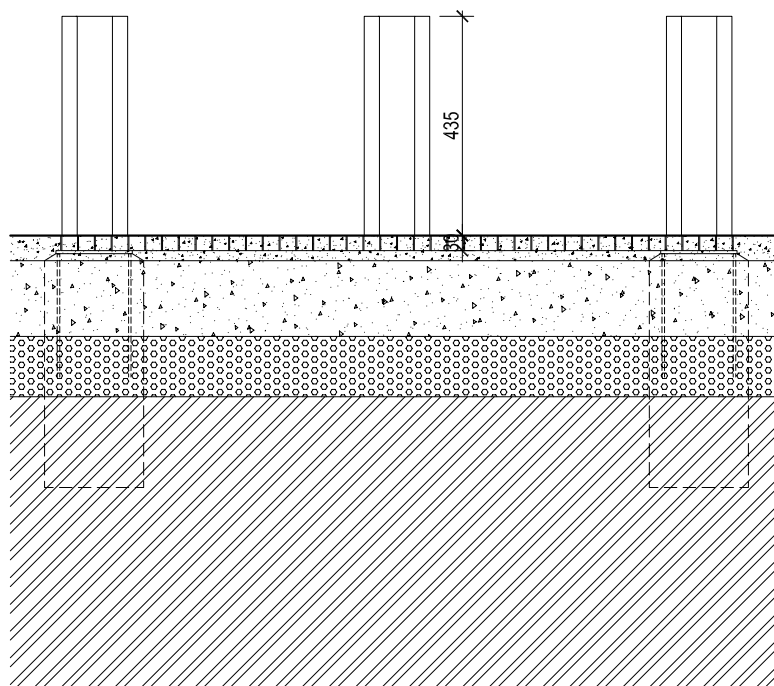

## POHLED:

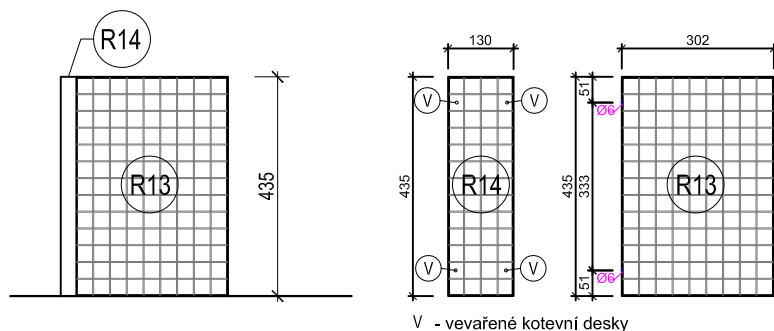

V - vevařené kotevní desky

## POZNÁMKY:

Stojan na kola kotvený do hlinitopísčitého podloží pomocí kotevních trnů betonovaných do hloubených děr. Stojany šroubované k podkladu z podlahového lisovaného roštu šroubovaného k základovému plechu na betonové patce. Podklad z podlahového lisovaného roštu prosypán určeným kamenivem.

## Skladba hlinitopísčitého podloží

- Kryt z mechanicky zpevněného kameniva MZK; 50 mm; ČSN 73 6126;
- Podklad z mechanicky zpevněného kameniva MZK; 150 mm; ČSN 73 6126; Edef,2=80 MPa
- Podklad ze štěrku ŠD 0-32; 120 mm; ČSN 73 6126;
- Zemní pláň zhutněná; Edef,2=45 MPa



Výškový systém Bpv.

## NÁZEV PROJEKTU

**Revitalizace Centrálního parku, Planá**

## OBJEDNAVATEL

**Město Planá, nám. Svobody 1, 348 15 Planá**

## MÍSTO STAVBY

Revoluční, Dvořákova, Lipová, Zámecká, 348 15 Planá

## STUPEŇ

Projektová dokumentace pro provádění stavby

## STAVEBNÍ ÚŘAD

Planá

## ODPOVĚDNÝ PROJEKTANT

## OTISK AUTORIZAČNÍHO RAŽÍTKA

Ing. Jan Hovorka

## ARCHITEKT

Ing. arch. Pavel Buryška

Heřmanova 2, 170 00 Praha 7

+420 777 243 641 / buryska@xtopix.cz

Ing. arch. Barbora Mikitová,

Heřmanova 2, 170 00 Praha 7

+420 777 063 598 / mikitova@xtopix.cz

**XTOPIX**

## PROFESE

---

## VYPRACOVAL

Ing. arch. Barbora Mikitová

## ČÁST

**SO2 - Mobiliář a drobné objekty**

## OBSAH

**Stojan na kolo u terénních stupňů**

## FOTMÁT

**A4**

## MĚŘÍTKO

**1:15**

## DATUM

**09 / 2013**

## ČÍSLO VÝKRESU

**D.1.1.****SO2.6**

## ČÍSLO PARÉ