


Půdorys

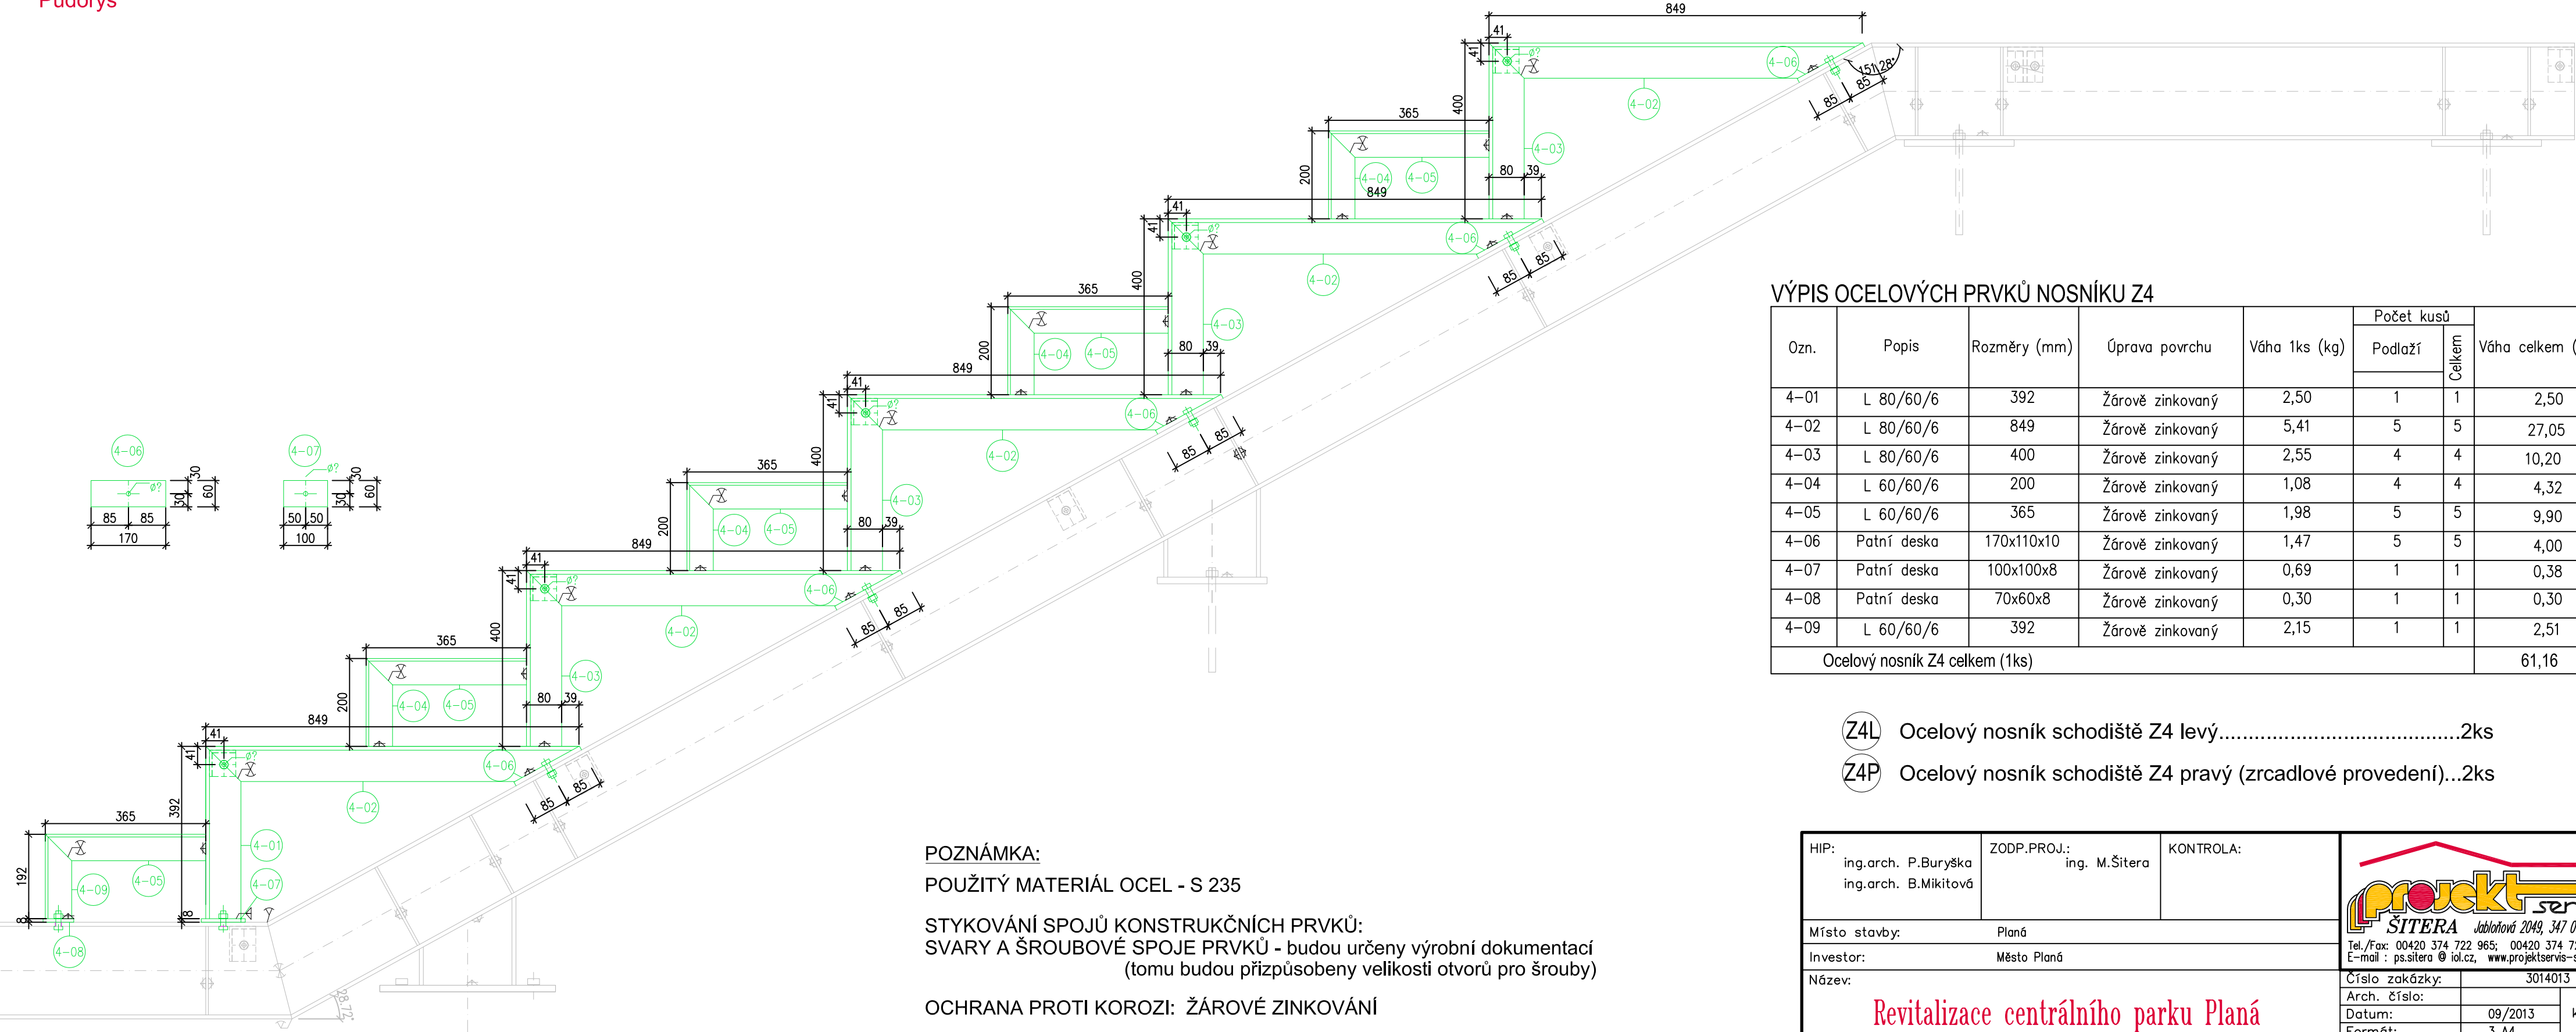

Pohled

VÝPIS OCELOVÝCH PRVKŮ NOSNÍKU Z4

Ozn.	Popis	Rozměry (mm)	Úprava povrchu	Váha 1ks (kg)	Počet kusů		Váha celkem (kg)
					Podlaží	Celkem	
4-01	L 80/60/6	392	Žárově zinkovaný	2,50	1	1	2,50
4-02	L 80/60/6	849	Žárově zinkovaný	5,41	5	5	27,05
4-03	L 80/60/6	400	Žárově zinkovaný	2,55	4	4	10,20
4-04	L 60/60/6	200	Žárově zinkovaný	1,08	4	4	4,32
4-05	L 60/60/6	365	Žárově zinkovaný	1,98	5	5	9,90
4-06	Patní deska	170x110x10	Žárově zinkovaný	1,47	5	5	4,00
4-07	Patní deska	100x100x8	Žárově zinkovaný	0,69	1	1	0,38
4-08	Patní deska	70x60x8	Žárově zinkovaný	0,30	1	1	0,30
4-09	L 60/60/6	392	Žárově zinkovaný	2,15	1	1	2,51
Ocelový nosník Z4 celkem (1ks)							61,16

Z4L Ocelový nosník schodiště Z4 levý.....2ks

Z4P Ocelový nosník schodiště Z4 pravý (zrcadlové provedení)...2ks

POZNÁMKA:

POUŽITÝ MATERIÁL OCEL - S 235

STYKOVÁNÍ SPOJŮ KONSTRUKČNÍCH PRVKŮ:

SVARY A ŠROUBOVÉ SPOJE PRVKŮ - budou určeny výrobní dokumentací
(tomu budou přizpůsobeny velikosti otvorů pro šrouby)

OCHRANA PROTI KOROZI: ŽÁROVÉ ZINKOVÁNÍ

HIP: ing.arch. P.Buryška ing.arch. B.Mikitová		ZODP.PROJ.: ing. M.Šitera	KONTROLA:	 <i>ŠITERA Jablůňová 2049, 347 01 Tachov</i> Tel./Fax: 00420 374 722 965; 00420 374 722 890 E-mail : ps.sitera @ iol.cz, www.projektservis-sitera.cz		
Místo stavby:		Planá				
Investor:		Město Planá				
Název:				Číslo zakázky: 3014013		
Revitalizace centrálního parku Planá				Arch. číslo:		kopie:
				Datum: 09/2013		
				Formát: 3 A4		
				Stupeň: DSP, DPS		
				Měřítko: 1:10		
SO3 - Molo na hrázi rybníka				Č.výkr.: SO3.10.		Část: D.1.2.
Obsah: NOSNÍK SCHODIŠŤOVÝCH STUPŇŮ Z4						