
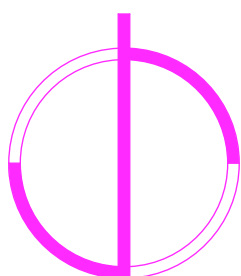


situace širších vztahů

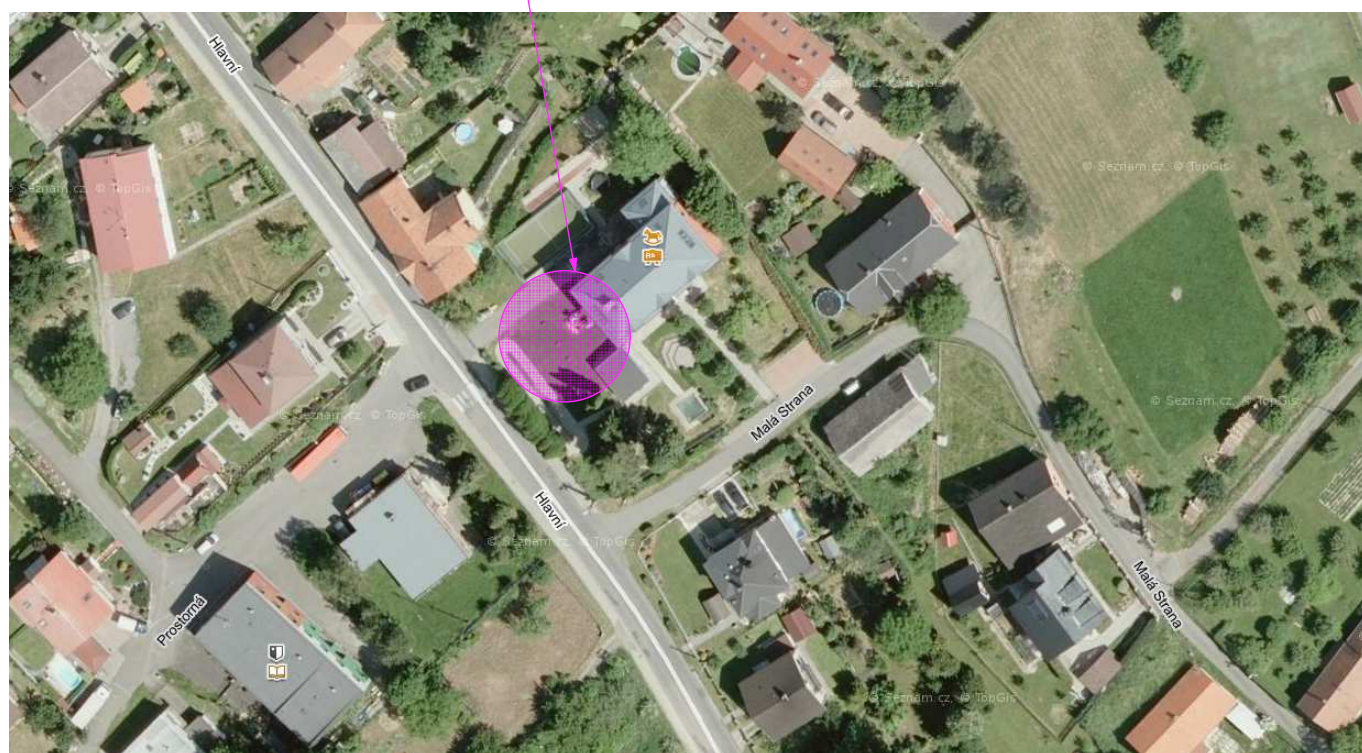

kedDesign ARCHITEKTURA INTERIER DESIGN		VYPRACOVAL Ing. arch. Lukáš Krekání Ing. arch. Lukáš Krekání, autorizovaný architekt IČ: 73180980 ČKA: 04 194 606 82 75 47 lukas.krekan@keddesign.cz www.keddesign.cz
ZODPOVĚDNÝ PROJEKTANT		
INVESTOR	Obec Olbramice, Prostorná 132, Olbramice, 742 83 Klimkovice	STUPEŇ PD DPS
PŘÍSTAVBA ZŠ A MŠ OLBRAMICE Olbramice, parc.č. 294, 297		MÍSTO Olbramice
		STAVEBNÍ ÚŘAD Bílovec
		DATUM 09.05.2018
		MĚŘÍTKO 1:500
NÁZEV AKCE	situace širších vztahů	ČÍSLO VÝKRESU C-01
OBSAH VÝKRESU		