


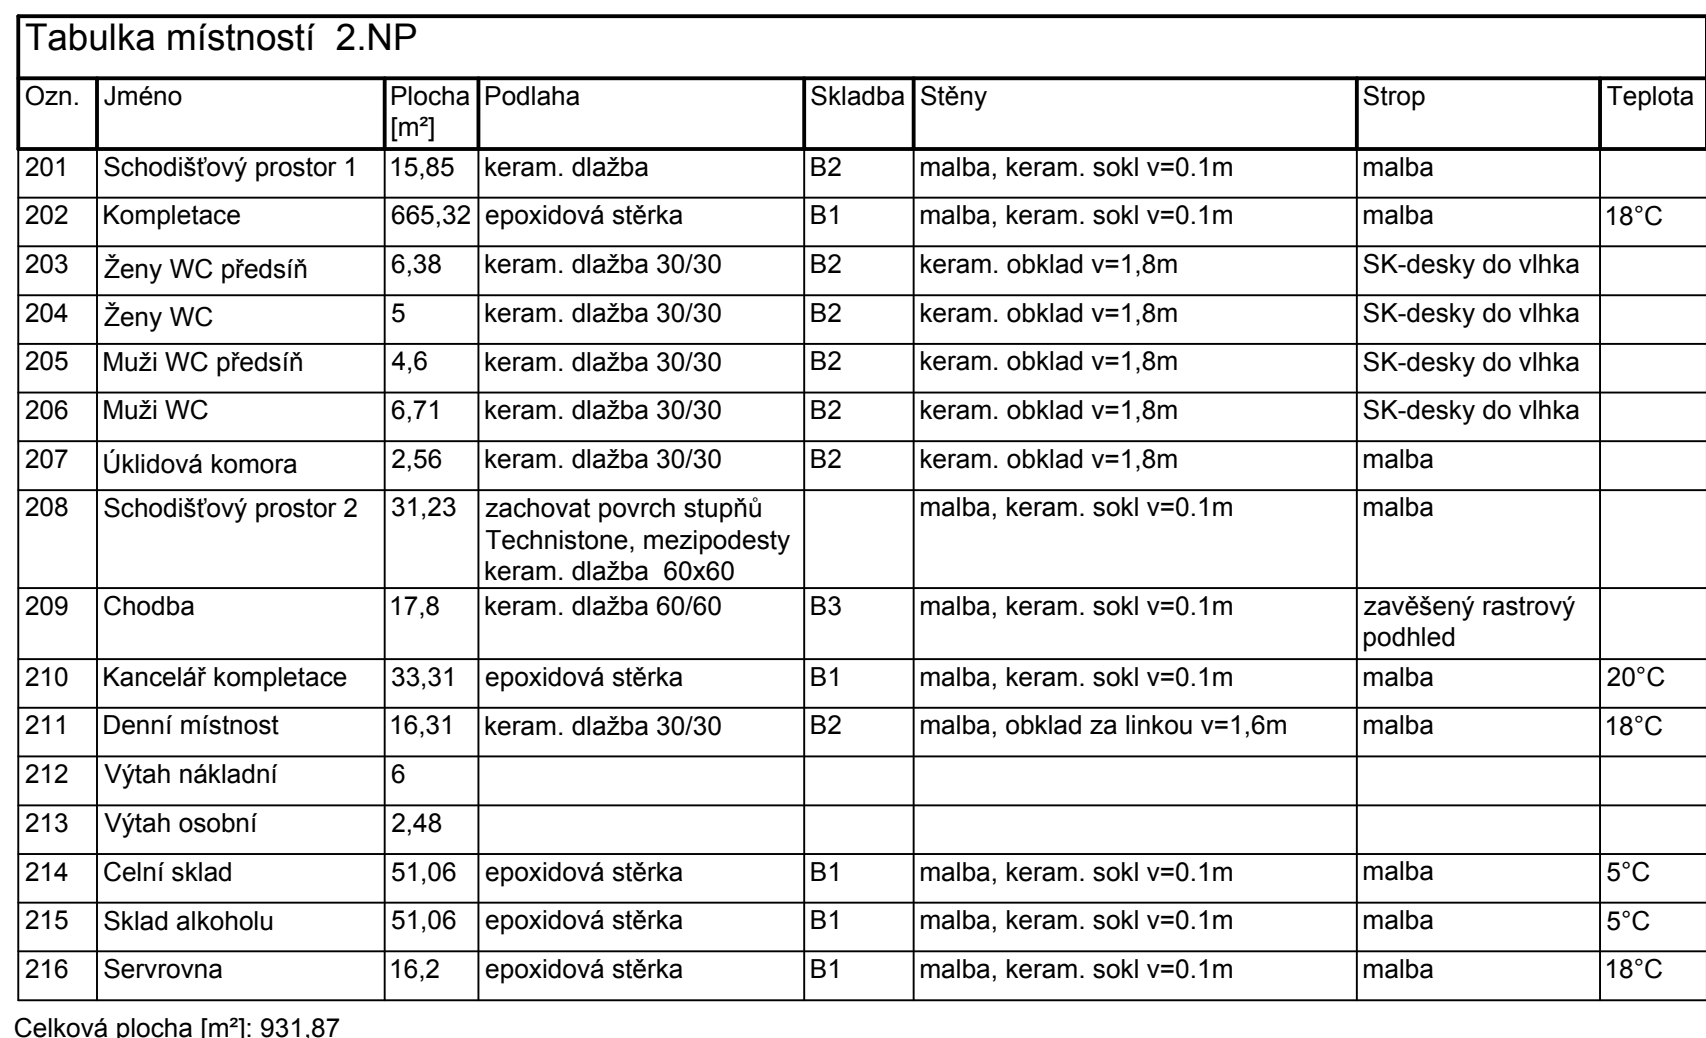

Ozn.	Jméno	Plocha [m ²]	Podlaha	Stěny	Strop	Teplota
201	Schodišťový prostor 1	15,85	keram. dlažba	B2	malba, keram. sokl v=0,1m	malba
202	Kompletace	665,32	epoxidová stěrka	B1	malba, keram. sokl v=0,1m	malba
203	Ženy WC předsíň	6,38	keram. dlažba 30/30	B2	keram. obklad v=1,8m	SK-desky do vlhka
204	Ženy WC	5	keram. dlažba 30/30	B2	keram. obklad v=1,8m	SK-desky do vlhka
205	Muži WC předsíň	4,6	keram. dlažba 30/30	B2	keram. obklad v=1,8m	SK-desky do vlhka
206	Muži WC	6,71	keram. dlažba 30/30	B2	keram. obklad v=1,8m	SK-desky do vlhka
207	Úkládová komora	2,56	keram. dlažba 30/30	B2	keram. obklad v=1,8m	malba
208	Schodišťový prostor 2	31,23	zachovat povrch stупů Technistone, mezipodest keram. dlažba 60x60		malba, keram. sokl v=0,1m	malba
209	Chodba	17,8	keram. dlažba 60/60	B3	malba, keram. sokl v=0,1m	zavěšený rastrový posíťed
210	Kancelář kompletace	33,31	epoxidová stěrka	B1	malba, keram. sokl v=0,1m	malba
211	Denní místnost	16,31	keram. dlažba 30/30	B2	malba, obklad za linkou v=1,6m	malba
212	Výťah nákladní	6				
213	Výťah osobní	2,48				
214	Celní sklad	51,06	epoxidová stěrka	B1	malba, keram. sokl v=0,1m	malba
215	Sklad alkoholu	51,06	epoxidová stěrka	B1	malba, keram. sokl v=0,1m	malba
216	Servrova	16,2	epoxidová stěrka	B1	malba, keram. sokl v=0,1m	malba

Celková plocha [m²]: 931,87

Celková plocha [m²]: 931.87

ocelová konstrukce
zastřešení nad bočním
vchodem viz. výkres D1.2.5

ocelová konstrukce
schodiště a zábradlí
viz. výkres D1.2.1

ocelová konstrukce stěny a
podchycení stropu viz. výkres D1.2.2

Poznámka:

- ve všech miestnostech sa prevedie odstránení povrchové vrstvy stien (malba, keram obklad) a podlah (koberec, dlažba) a po oprave sa prevedie prešľukování zdi včetně osazení omítkových listů a nová malba
- dno mřížek vzduchotechnického vyústění - viz PD vzduchotechnika
- před začátkem zvešňování stávajících otvorů pro dveře opět uložení stávajícího překladu a jeho dělků, případně tento nahradit novým ocelovým překladem dle výkresu
- obklad za kuchyňskou linkou přizpůsobit návrhu kuchyňské linky

LEGENDA

- | | |
|---|--|
|  | původní ponechané konstrukce |
|  | bourané konstrukce |
|  | nové zdivo - přčky - z cihelných bloků tl. 140 mm a tl. 115 mm |
|  | nové zdivo nosné - z cihelných bloků tl. 300 mm, $u=0,25$ Wm-2K-1, pevnost v tlaku 10MPa |
|  | nové zdivo - dozdivky - z cihelných bloků tl. 300 mm, $u=0,25$ Wm-2K-1, pevnost v tlaku 10MPa
(ref. výrobek Heluz Family brošena) |

- | | |
|---|---|
|  | KZS Etics Ti. 150 mm - fasádní polystyren certifikovaný - třída F
(konstrukce zatížení I, II) - reakce na oheň B1
instalační předstěny z cementovláknitých desek Ti. 12,5 mm na kovové profil -
jednoduchá konstrukce, jednoduché opláštění |
|  | předstěna - jednoduché opláštění sk-deskami na roštu |
|  | příčka Ti. 170 mm - obelová konstrukce stěny opláštěná cementovláknitými
deskami s neprůzračností 40 db, E130 (ref. výrobek Cembitr Multiflora)
+ polnitva složka minerální vata Ti. 60 mm vložená v roštu a vzduchová
mezera (zatmění paliv akrylátovým tmelem) |

- | | |
|---|---|
|  | hliníková dilatační lišta v místě nových dveří (výrobek O/18) |
|  | označení protipožárních dveří |
|  | umístění hydrantu |
|  | umístění NN rozvaděče |
|  | přenosný hasicí přístroj práškový P6/21A,
vodní V9/13A nebo sněhový S5/70B |

VED. PROJEKTANT Ing.arch. M. Zmík	PROJEKTANT D. Fejglbová	KONTROLÓVAL Ing. J. Kaňka	 AGORA ARCHITECTONICKÝ A STAVBAŘSKÝ ATELIER
INVESTOR MÍSTO STAVBY	DETESK s.r.o. ul. Přítká 401, 468 22 Zelezný Brod ul. Průmyslová č.p. 702, k. ú. Zelezný Brod		
SO 1 Rekonstrukce a přístavba objektu společnosti Detesek Půdorys 2.NP			www.agora-liberec.cz FORMÁT A4 DATUM říjen 2015 MĚŘÍTKO 1:100 Č. ZAKÁZKY 2015/595
			ČÍSLO PARÉ ČÍSLO VÝKRESU D1.1.3