


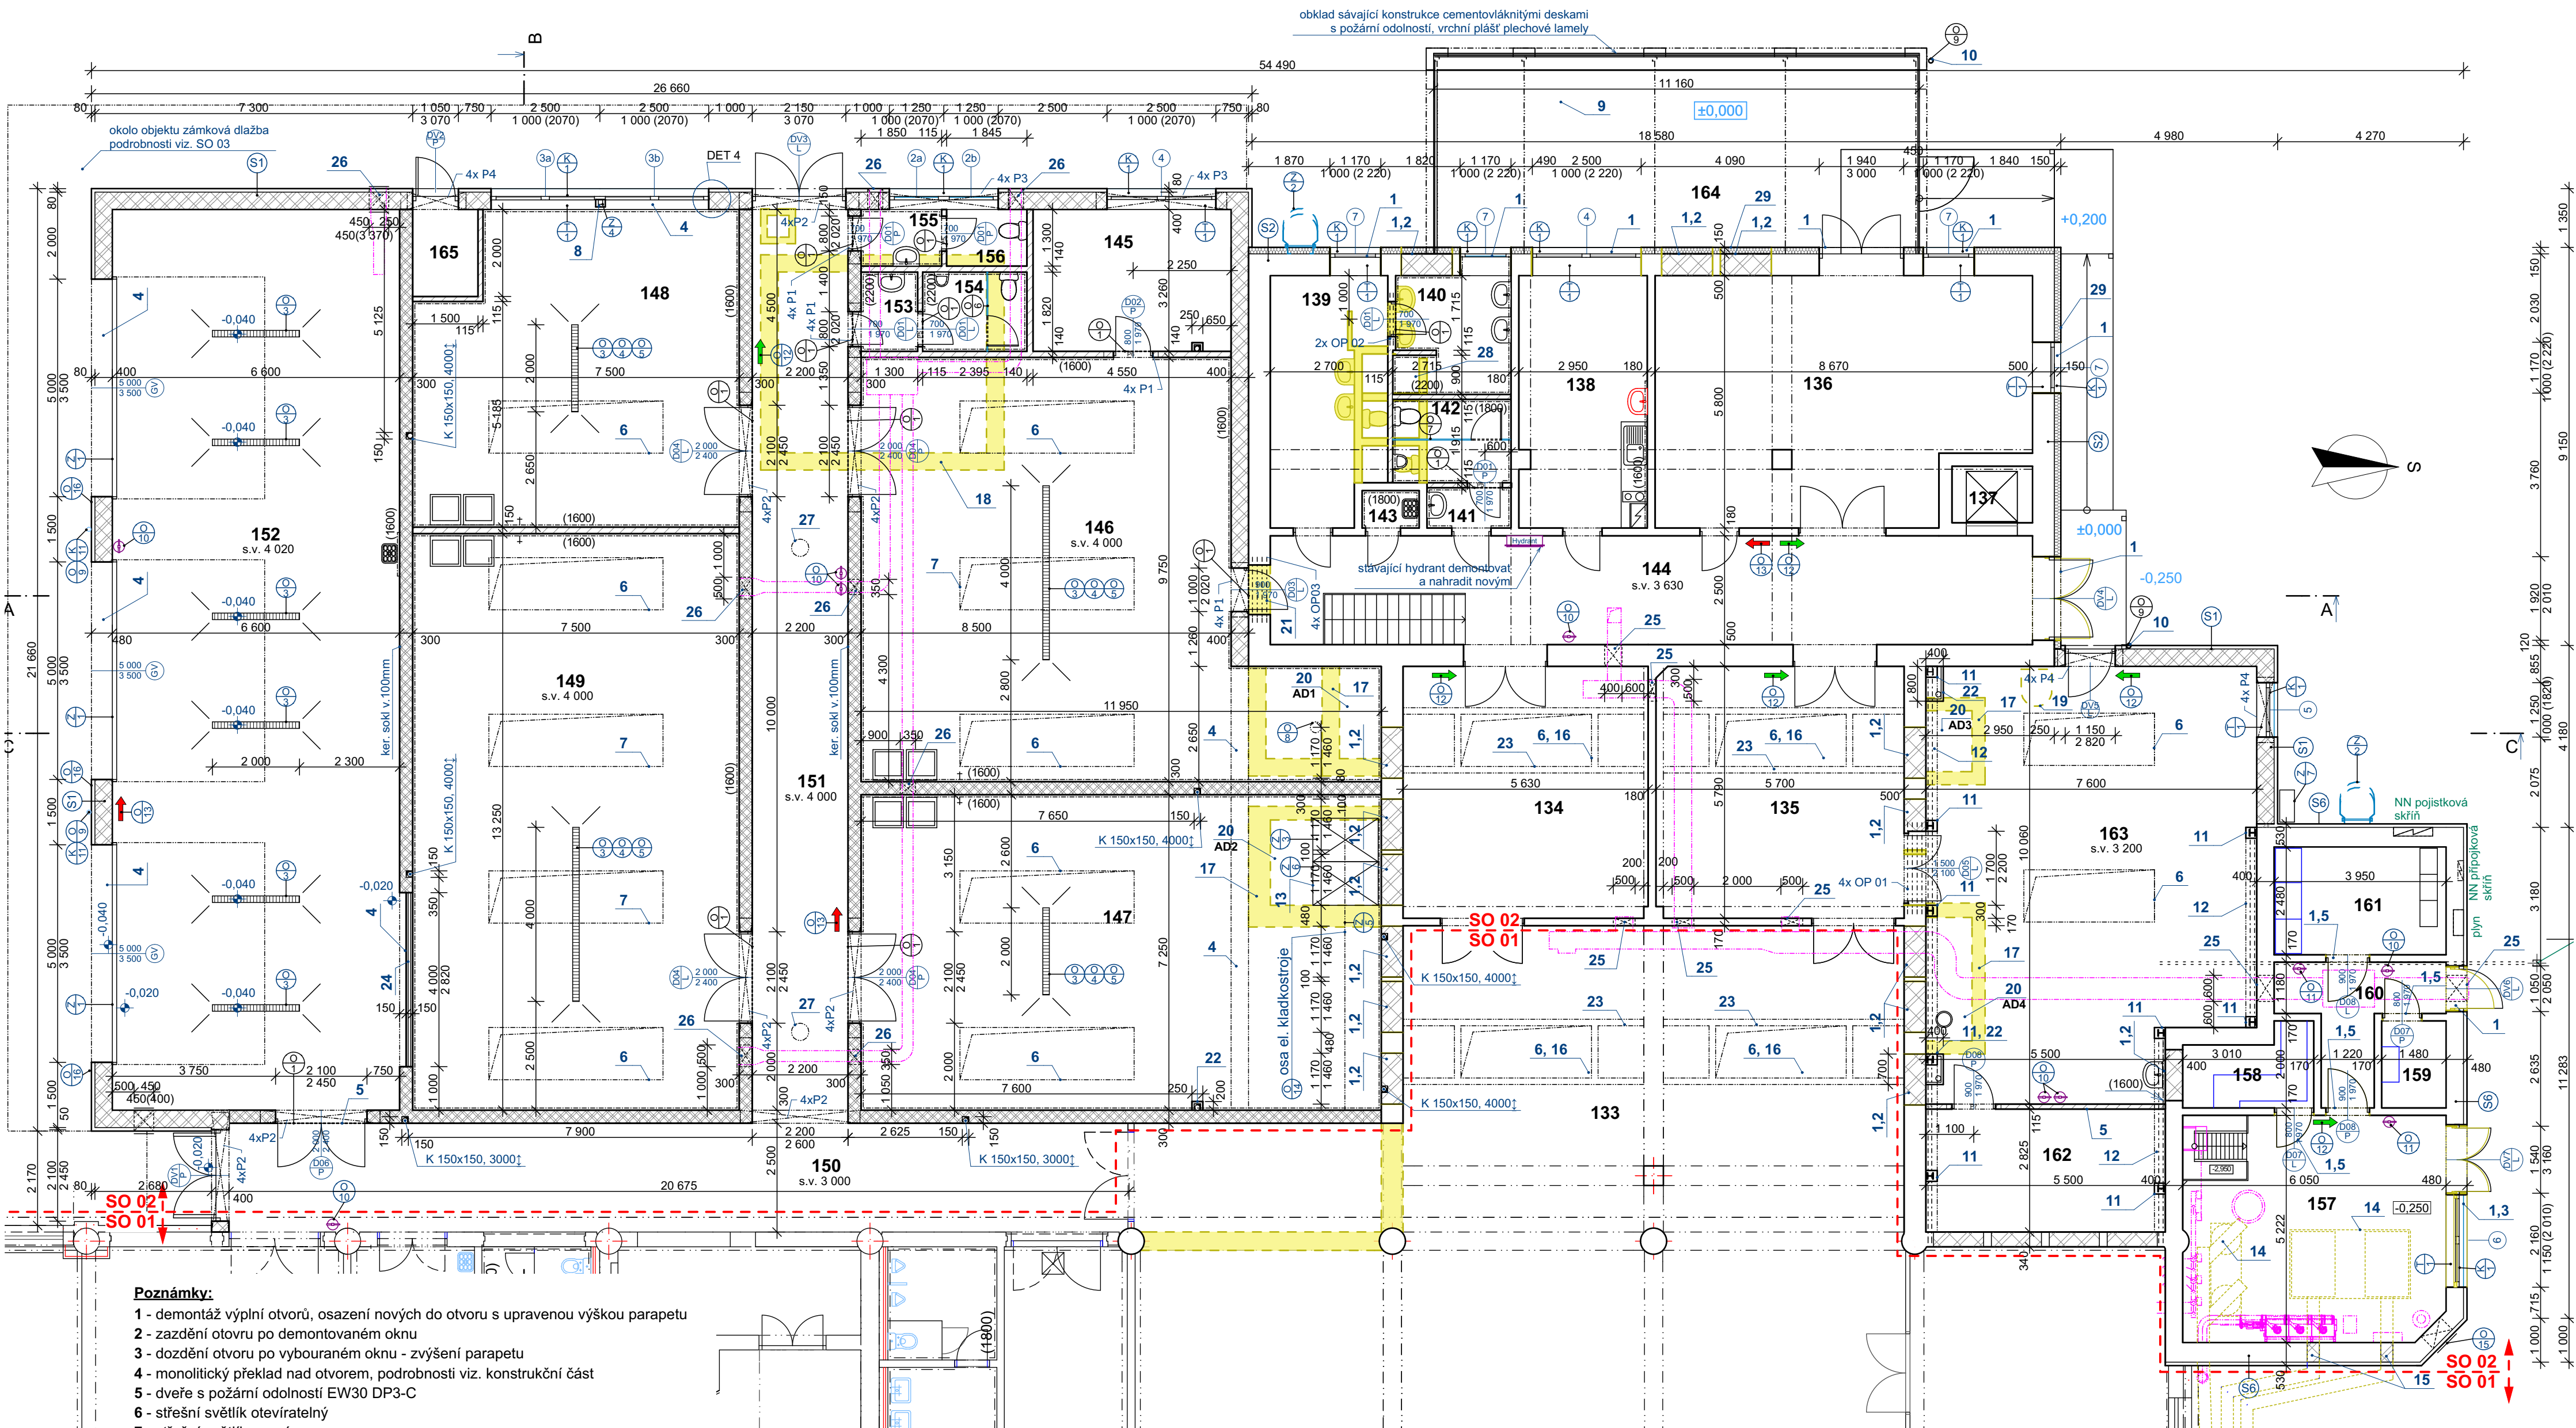

- Poznámky:**
- 1 - demontáž výplní otvorů, osazení nových do otvoru s upravenou výškou parapetu
 - 2 - zazdění otvoru po demontovaném oknu
 - 3 - dozdění otvoru po vybouraném oknu - zvýšení parapetu
 - 4 - monolitický překlad nad otvorem, podrobnosti viz. konstrukční část
 - 5 - dveře s požární odolností EW30 DP3-C
 - 6 - střešní světlík otevíratelný
 - 7 - střešní světlík pevný
 - 8 - opláštění podpůrného profilu Z/4 okenními profily
 - 9 - demontáž stávající podlahy přístřešku pro možnost provedení výkopových prací, následně opětovná montáž na původní místo
 - 10 - po dobu výstavby demontovat stávající svod, po té zpětně osadit
 - 11 - opláštění ocelových sloupů SK obkladem s pož. odolností 45min
 - 12 - opláštění ocelových nosníků SK obkladem s pož. odolností 45min
 - 13 - uzavření otvoru do 1.PP, podrobnosti viz. Konstrukční část
 - 14 - demontáž stávající technologie kotelny
 - 15 - zazdění otvorů po demontovaném odkouření kotelny
 - 16 - nové otvory ve stávající střešní konstrukci pro světlíky
 - 17 - demontáž plechové stříšky a ubourání zdiva angl. dvorku na úroveň -0,200
 - 18 - objekt kyslíkové stanice - vybourán viz. SO 04
 - 19 - demontáž stávajícího žebříku s košem na střechu
 - 20 - zastropění stávajících angl. dvorků - podrobnosti viz. konstrukční část
 - 21 - vybourání parapetu stávajícího okna na úroveň -0,050
 - 22 - opláštění děstového svodu SK obkladem
 - 23 - opláštění podpůrné ocelové konstrukce pod střešními světlíky ve stávající střeše SK obkladem s požární odolností
 - 24 - stěna v prostoru montážního otvoru tvořena typovou SK příčkou tl.150mm, ref. výrobek Knauf W112, pož. odolnost REI 30min
 - 25 - otvory ve stávajícím zdivu pro vedení VZT, spodní líc otvorů přizpůsobit výškové úrovni stávající žb. trámy, přesné rozměry dle PD VZT
 - 26 - otvory v novém zdivu pro vedení VZT, překlad tvořen věncem V1.1 či V1.2, přesné rozměry dle PD VZT
 - 27 - světlovod K/3
 - 28 - hydroizolační stěrku ve sprše vytáhnout do výšky 2000mm
 - 29 - kontaktní zateplovací systém ukončit pod stávající stříškou z tr. plechu

- skutečnou velikost stavebního otvoru pro dveře nutno přizpůsobit skutečným rozměrům konkrétního typu zárubní
- výpis prvků viz. tabulková část
- kóty se vztahují k nosnému a příčkovému zdivu bez omítek
- obklad za kuchyňskou linkou přizpůsobit návrhu kuchyňské linky
- vnitřní rohy obkladu a styk s dlažbou bude vytmelen trvale pružným tmelem
- požadavky na prostupy konstrukcemi viz. jednotlivé profesní PD
- podlahové souvrství bude dilatováno po obvodu všech místností
- v případě nejasností kontaktovat projektanta
- projekt vychází ze zaměření stávajícího stavu dodaných investorem a částečného doměření, před objednáním jednotlivých prvků ověřit skutečné rozměry na místě


Ozn.	Jméno	Plocha [m²]	Skladba	Podlaha	Stěny	Strop
134	Truhlárna 2	32,57		stávající	malba, keram. sokl v=0,1m	malba
135	Truhlárna 3	32,92		stávající	malba, keram. sokl v=0,1m	malba
136	Ruční stříhání plastových desek	47,36		stávající	malba, keram. sokl v=0,1m	malba
137	Osobní výtah	2,41				
138	Truhlárna - denní místnost	17,11	A6	keram. dlažba 30x30	malba, keram. sokl v=0,1m	malba
139	Truhlárna - šatna	14,86	A5	keram. dlažba 30x30	malba, keram. sokl v=0,1m	malba
140	Truhlárna - umyvárna	7,19	A6	keram. dlažba 30x30	malba, keram. sokl v=0,1m	SK-desky do vlhka
141	Truhlárna WC předsíň	1,49	A6	keram. dlažba 30x30	malba, keram. sokl v=0,1m	SK-desky do vlhka
142	Truhlárna WC	5,20	A6	keram. dlažba 30x30	malba, keram. sokl v=0,1m	malba
143	Úklidová místnost 2	1,13	A6	keram. dlažba 30x30	malba, keram. sokl v=0,1m	malba
144	Chodba 2	46,12		stávající	malba, keram. sokl v=0,1m	malba
145	Kancelář	14,79	A5	keram. dlažba 30x30	malba, keram. sokl v=0,1m	malba
146	Úprava skla a údržba	92,74	A1	epoxidová stěrka	keram. obklad v=1,6m	malba
147	Úprava skla - broušení a řezání diamant. pilou	87,06	A1	epoxidová stěrka	keram. obklad v=1,6m	malba
148	Úprava skla - pískování	51,75	A1	epoxidová stěrka	keram. obklad v=1,6m	malba
149	Úprava skla - dílna 4	99,37	A11	epoxidová stěrka	keram. obklad v=1,6m	malba
150	Chodba 3	52,10	A1	epoxidová stěrka	malba, keram. sokl v=0,1m	malba
151	Chodba 4	46,19	A1	epoxidová stěrka	malba, keram. sokl v=0,1m	malba
152	Garáž	137,04	A2	epoxidová stěrka	malba, keram. sokl v=0,2m	malba
153	Muži WC předsíň	2,53	A3	keram. dlažba 30x30	keram. obklad v=1,8m	SK-desky do vlhka
154	Muži WC	4,36	A3	keram. dlažba 30x30	keram. obklad v=1,8m	SK-desky do vlhka
155	Ženy WC předsíň	2,40	A3	keram. dlažba 30x30	keram. obklad v=1,8m	SK-desky do vlhka
156	Ženy WC	2,39	A3	keram. dlažba 30x30	keram. obklad v=1,8m	SK-desky do vlhka
157	Kotelna	31,57	A9	keram. dlažba 30x30	malba, keram. sokl v=0,1m	malba
158	Sklad	4,86	A9	keram. dlažba 30x30	malba, keram. sokl v=0,1m	malba
159	Uzávěry plynu	2,96	A9	keram. dlažba 30x30	malba, keram. sokl v=0,1m	malba
160	Chodba 5	7,61	A9	keram. dlažba 30x30	malba, keram. sokl v=0,1m	malba
161	Rozvodna NN	9,79	A9	keram. dlažba 30x30	malba, keram. sokl v=0,1m	malba
162	Sklad barev a ředidel	15,54	A9	keram. dlažba 30x30	malba, keram. sokl v=0,1m	malba
163	Malování	73,76	A2	epoxidová stěrka	malba, keram. sokl v=0,1m	malba
164	Sklad plastových desek	45,08	A10		malba, keram. sokl v=0,1m	malba
165	Fillrace	3,30	A3	keram. dlažba 30x30	malba, keram. sokl v=0,1m	malba

Legenda


- stávající ponechávané konstrukce
- demontované a bourané konstrukce
- keramické cihelní bloky, š. 400mm, u=0,20 Wm⁻²K⁻¹ Heluz STI 40 broušená, P8
- keramické cihelní bloky, š. 250mm a 300mm, u=0,41/0,49 Wm⁻²K⁻¹ Heluz Plus 25 broušená a Heluz Plus 30uni broušená, P10
- keramické cihelní bloky, š. 115mm a 140mm, Heluz 11,5 a Heluz 14
- beton C 16/20
- práškový hasicí přístroj
- sňhový hasicí přístroj
- fotoluminiscenční značka únikový východ
- směrovka k zařízení PO
- rozvody VZT pod stropem

±0,000=podlaha 1.NP ve stávajícím objektu

VED.PROJEKTANT Ing.arch.Zrník		PROJEKTANT Ing.M.Zrník	KONTROLOVAL Ing.Kafka	 AGORA ARCHITECTONICKÝ A STROJNÍ ATELIER s.p.a.	
OBJEDNATEL DETESK s.r.o. ul. Příkrá 401, 468 22 Železný Brod		MÍSTO STAVBY ul. Průmyslová č.p.702, Železný Brod			
Rekonstrukce a přístavba objektu společnosti Detesk				FORMÁT	6 A 4
				DATUM	3.11.2015
				ÚČEL	DPS
				MĚŘÍTKO	1:100
				Č. ZAKÁZKY	2015/595
SO 02 Půdorys 1.NP				ČÍSLO PARÉ	ČÍSLO VÝKRESU D1.1.01

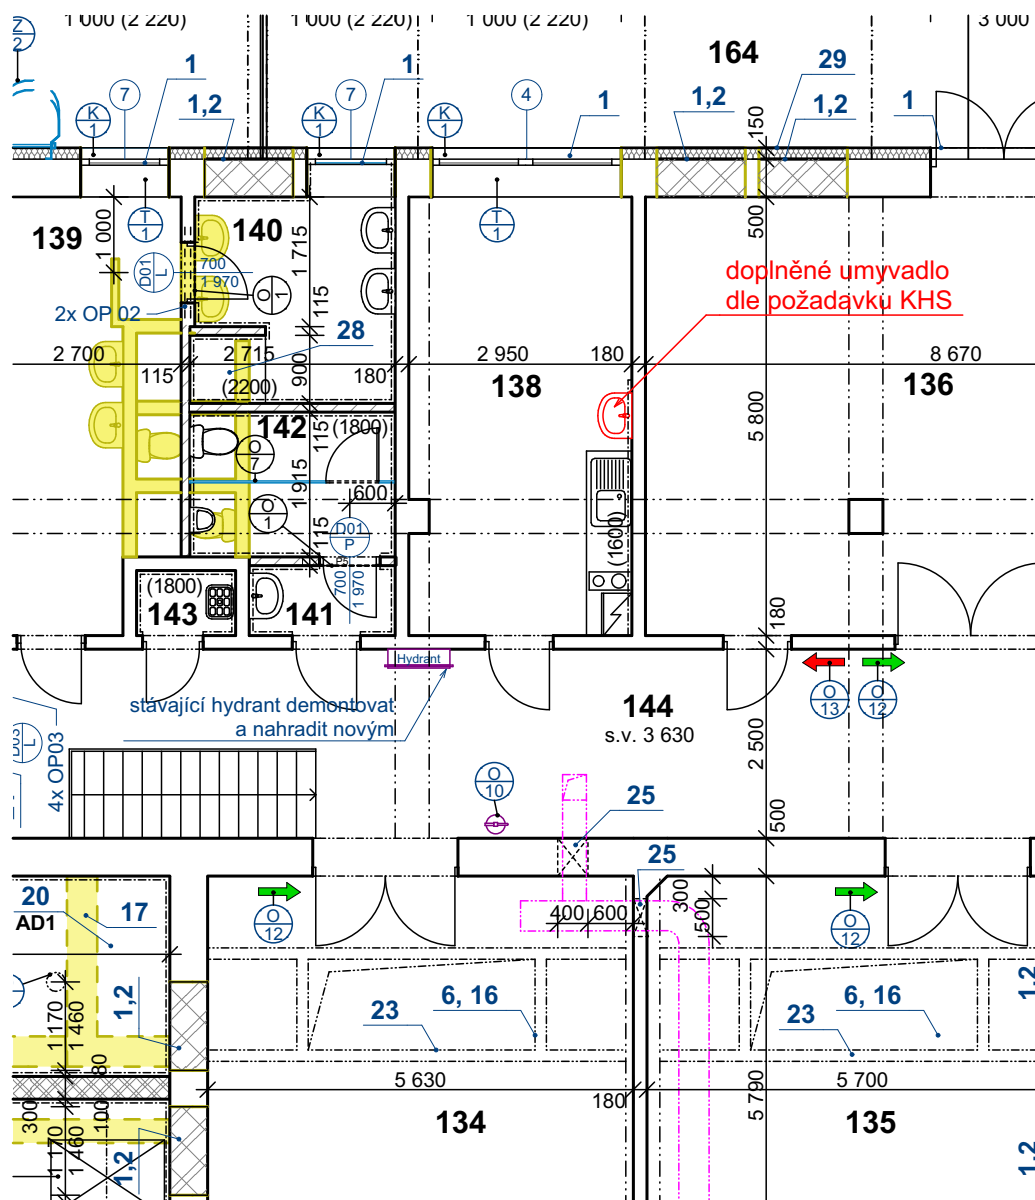

VED.PROJEKTANT		PROJEKTANT	KONTROLOVAL	 AGORA ARCHITEKTONICKÝ A STAVEBNÍ ATELIER spol. s r.o.	
Ing.arch.Zrník		Ing.M.Zrník	Ing.Kafka		
OBJEDNATEL	DETESK s.r.o. ul. Příkrá 401, 468 22 Železný Brod			FORMÁT	A 4
MÍSTO STAVBY	ul. Průmyslová č.p.702, Železný Brod			DATUM	3.11.2015
Rekonstrukce a přístavba objektu společnosti Detesk				ÚČEL	DPS
				MĚŘÍTKO	1:100
				Č. ZAKÁZKY	2015/595
				SO 02 Doplnění umyvadla do denní místnosti č.m. 138	

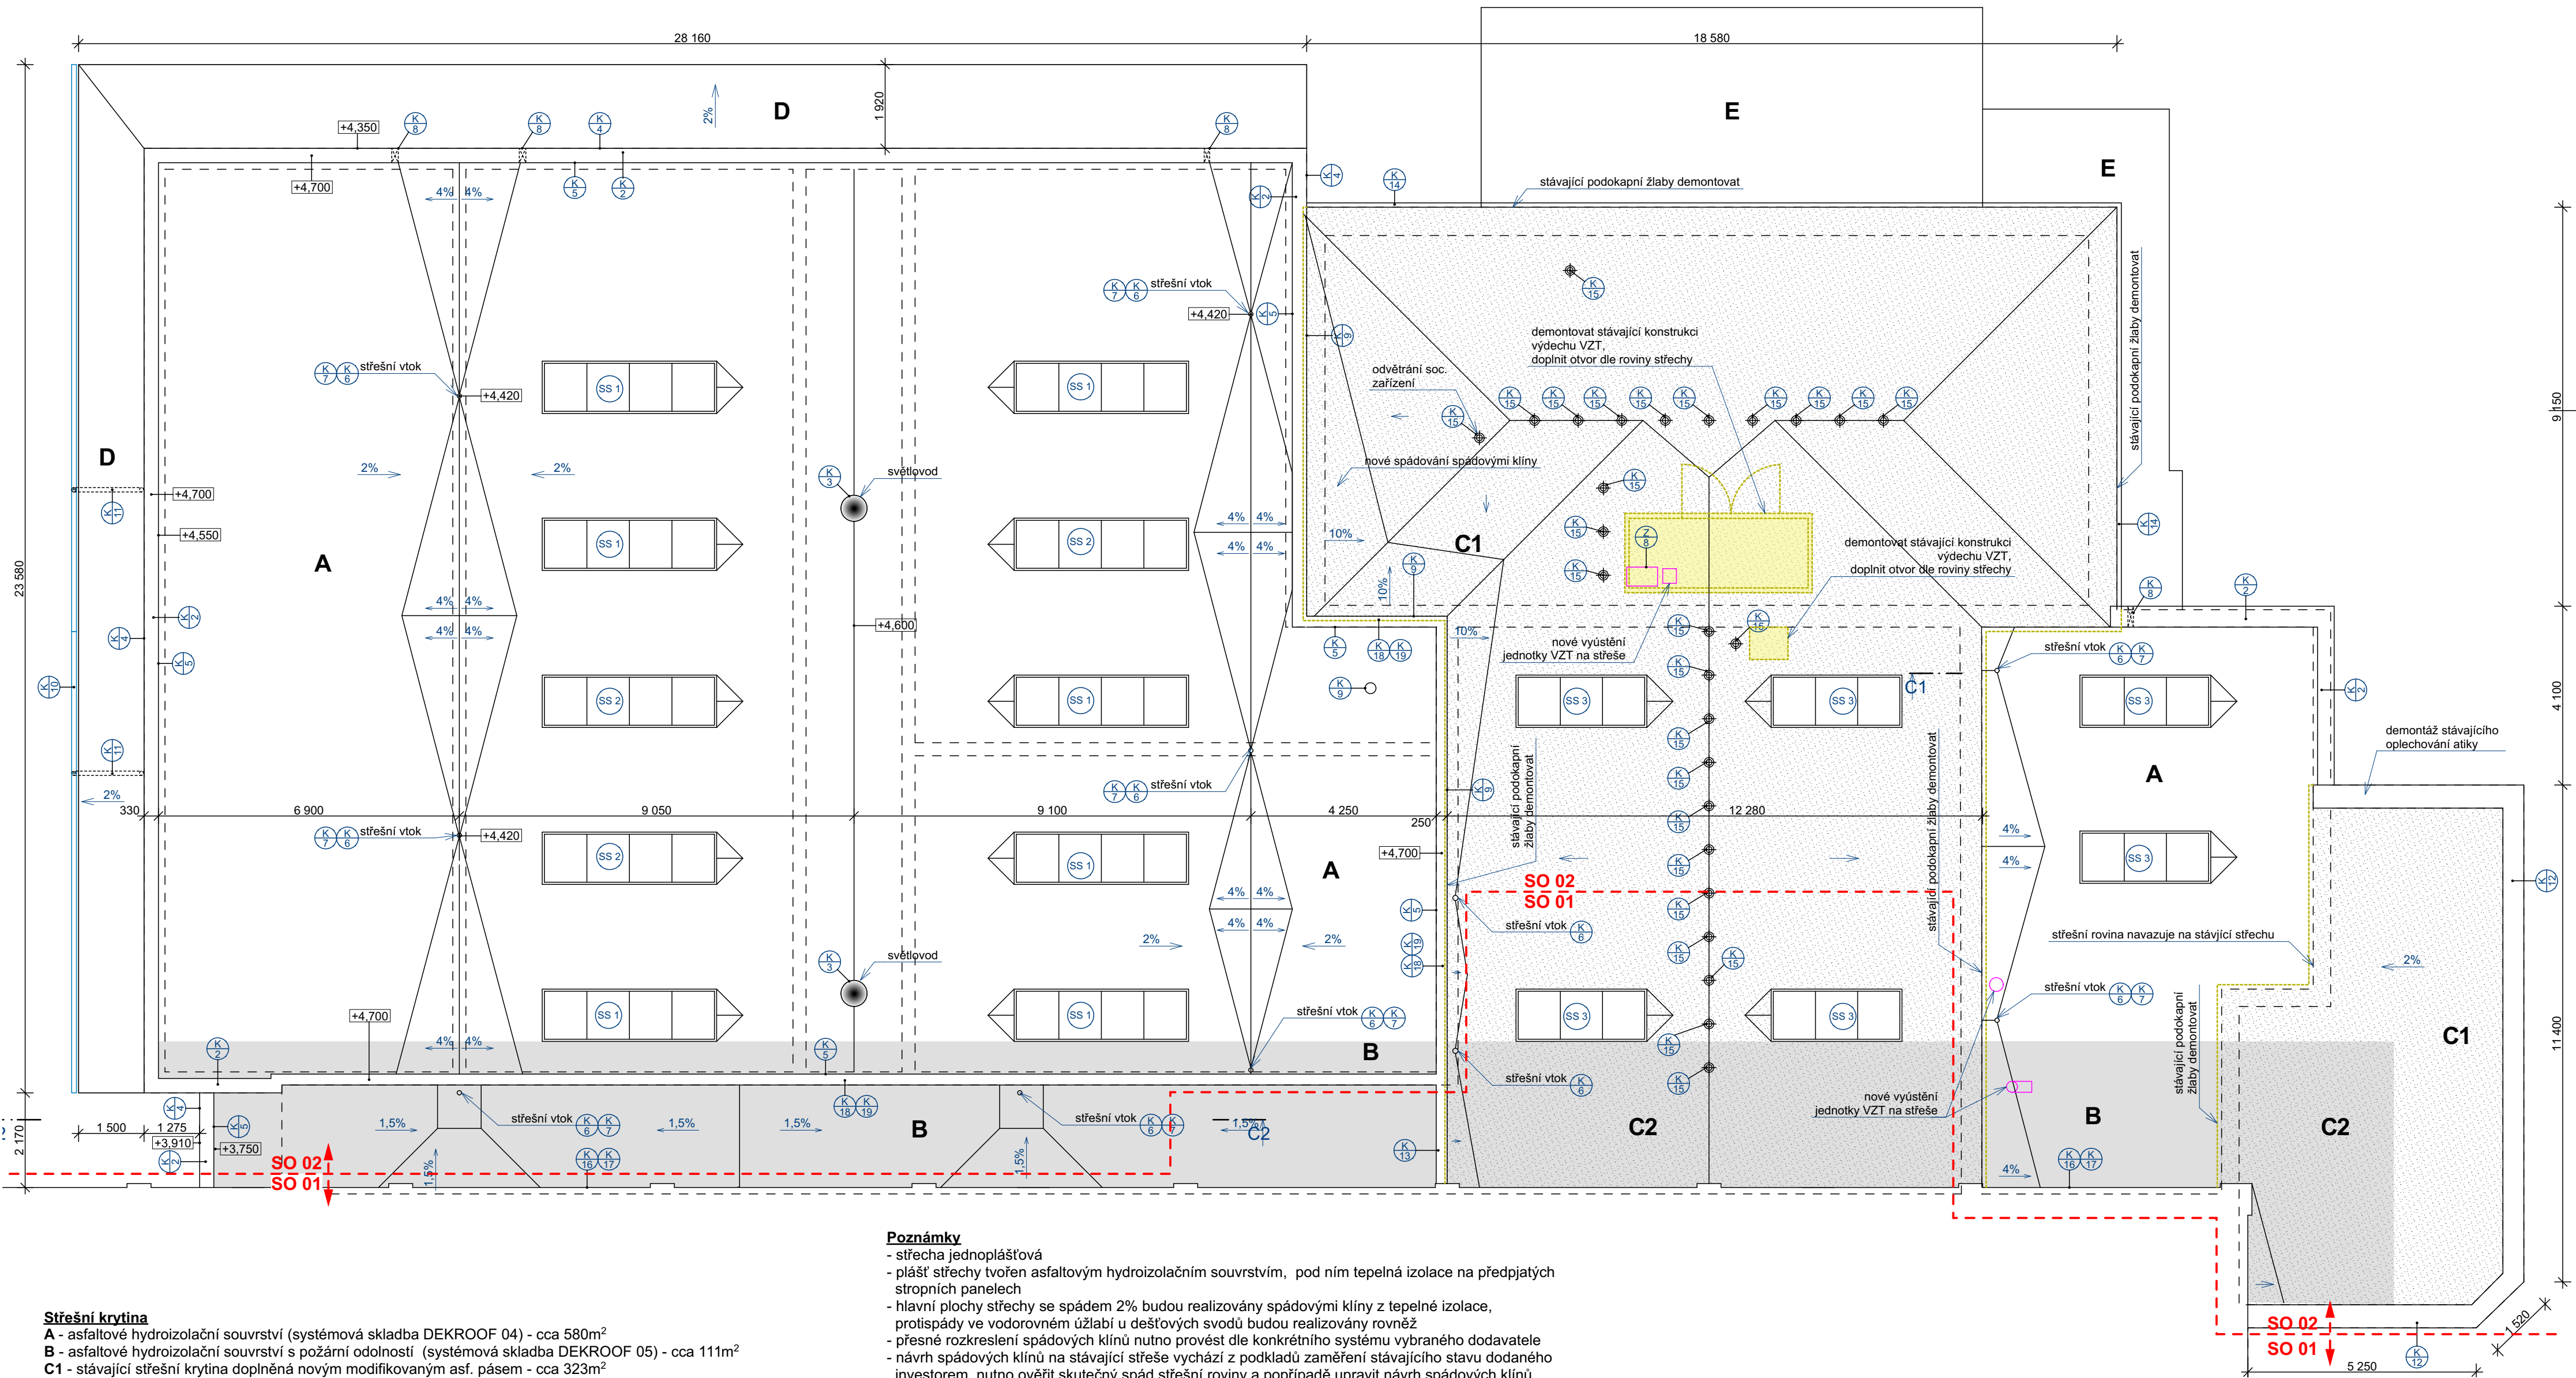

Poznámky

- střešní jednoplášťová
- plášť střešy tvořen asfaltovým hydroizolačním souvrstvím, pod ním tepelná izolace na předpjatých stropních panelech
- hlavní plochy střešy se spádem 2% budou realizovány spádovými klíny z tepelné izolace, protispády ve vodorovném úloží u dešťových svodů budou realizovány rovně
- přesné rozkreslení spádových klínů nutno provést dle konkrétního systému vybraného dodavatele
- návrh spádových klínů na stávající střeše vychází z podkladů zaměření stávajícího stavu dodaného investorem, nutno ověřit skutečný spád střešní roviny a popřípadě upravit návrh spádových klínů
- realizace střešního hydroizolačního systému bude provedena dle montážního návodu dodavatele systému
- pokrytí střešy musí být provedeno odborně a v souladu s příslušnými ČSN, EN a montážními předpisy výrobce/dodavatele střešní krytiny, s použitím originálního příslušenství
- systémové tvarovky s bitumenovou manžetou pro odvětrání kanalizace viz. PD ZTI
- systémové střešní vtoky s bitumenovou manžetou a košem proti zplaveninám viz. PD ZTI
- návrh zachytňného systému proti pádu osob viz. samostatný výkres
- demontovat 26ks komínků odvětrání podstřešního prostoru a nahradit novými systémovými s integrovanou bitumenovou manžetou (K/15)
- demontovat stávající hromosvod po dobu pokládky nové živичné krytiny na stávající střeše, následně provést opětovnou montáž
- demontovat vyznačené podokapní žlaby a římsy - 53bm

Klempířské konstrukce

- výpis klempířských a ostatních výrobků viz. tabulková část


Střešní krytina

- A** - asfaltové hydroizolační souvrství (systémová skladba DEKROOF 04) - cca 580m²
- B** - asfaltové hydroizolační souvrství s požární odolností (systémová skladba DEKROOF 05) - cca 111m²
- C1** - stávající střešní krytina doplněná novým modifikovaným asf. pásem - cca 323m²
- C2** - stávající střešní krytina doplněná novým modifikovaným asf. pásem s požární odolností - cca 63m²
- D** - stříška nad vjezdy do garáží - plechová krytina trapezový plech TR35/207 tl. 0,75mm negativní, pozinkovaný, vrchní vrstva polyester tl. 25µm, barva modrá RAL 5015, (ref. v. Kovové profily s.r.o.) cca 87m²
- E** - stávající stříška nad venkovním skladem - trapezový plech

části střešy s požadavkem na požární odolnost

±0,000=podlaha 1.NP ve stávajícím objektu

VED.PROJEKTANT Ing.arch.Zrník		PROJEKTANT Ing.M.Zrník	KONTROLOVAL Ing.Kafka	 AGORA ARCHITECTONICKÝ A STAVBNÍ ÚSTAV spol. s r.o.
OBJEDNATEL	DETESK s.r.o. ul. Příkrá 401, 468 22 Železný Brod			
MÍSTO STAVBY	ul. Průmyslová č.p.702, Železný Brod			
Rekonstrukce a přístavba objektu společnosti Detesk				
SO 02 Půdorys střechy				
FORMÁT		6 A 4		
DATUM		3.11.2015		
ÚČEL		DPS		
MĚŘÍTKO		1:100		
Č. ZAKÁZKY		2015/595		
ČÍSLO PARÉ	ČÍSLO VÝKRESU D1.1.02			

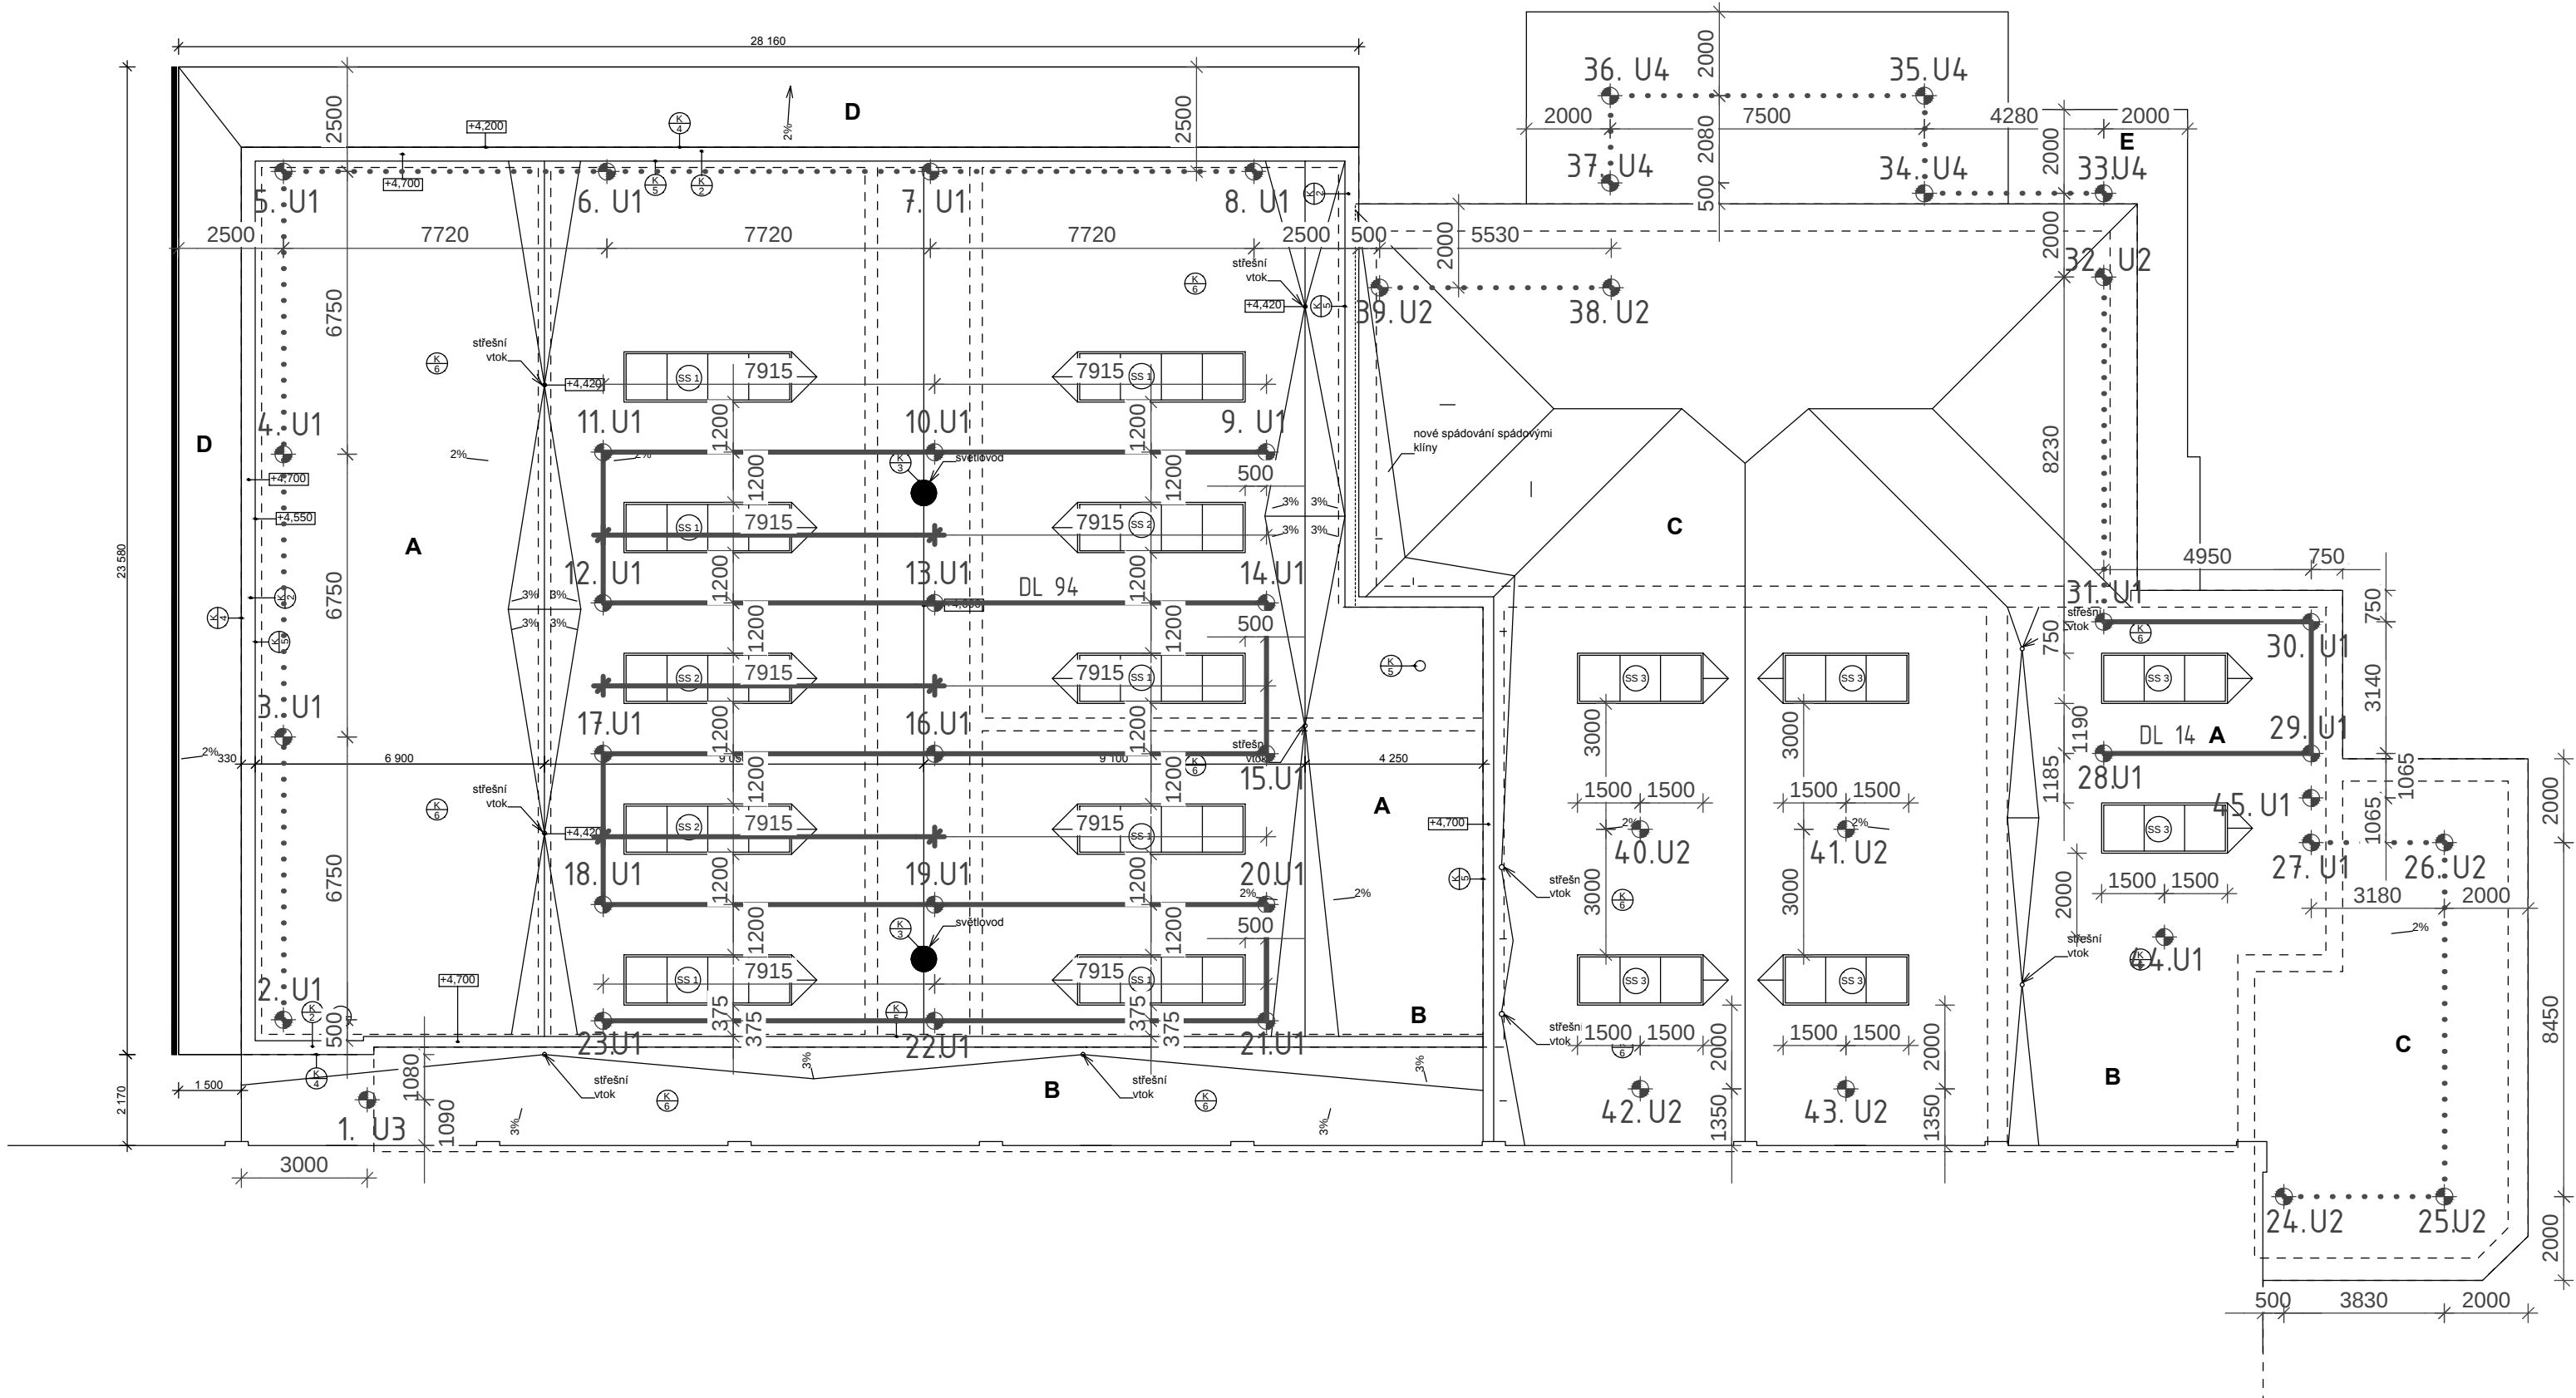

POZN:
SPOJOVACÍ LANO MUSÍ BÝT VŽDY ZKRÁCENO NA CO NEJKRATŠÍ MOŽNOU DÉLKU! SOUČASNĚ VŠAK JEHO DÉLKA NIKDY NESMÍ UMOŽNIT VOLNÝ PÁD DELŠÍ NEŽ 1500 mm NEBO NÁRAZ NA NÍŽE POLOŽENOU PŘEKÁŽKU.

ZÁCHYTNÝ SYSTÉM JE MOŽNÉ POPRVÉ POUŽÍT AŽ PO ÚSPĚŠNÉM PROVEDENÍ REVIZE SYSTÉMU A POUŽÍVAT JEJ SMÍ (A TUDÍŽ I VSTUPOVAT DO NEBEZPEČNÉHO OKRAJE) POUZE NÁLEŽITĚ POUČENÉ OSOBY S VHDNÝM VYBAVENÍM.

PŘI MONTÁŽI KAŽDÝ BOD POPSAT ČÍSLEM (NAPŘ. NA ZÁKLADNĚ) PODLE DOKUMENTACE A PŘED ZAKRYTÍM VRSTVAMI FOTOGRAFIKY ZDOKUMENTOVAT UKOTVENÍ!

SKUTEČNÉ DÉLKY NEREZOVÝCH LAN PŘED ZÁVAZNÝM OBJEDNÁNÍM VŽDY OVĚŘIT PŘÍMO NA STAVBĚ.


U REKONSTRUOVANÝCH OBJEKTŮ JE NUTNÉ KOVOVÉ PRVKY SYSTÉMU S PERMANENTNÍM NEREZOVÝM LANEM PROPOJIT SE STÁVAJÍCÍ HROMOSVODNOU SOUSTAVOU DLE ČSN 34 1390.
U NOVOSTAVEB JE NUTNÉ KOVOVÉ PRVKY SYSTÉMU S PERMANENTNÍM NEREZOVÝM LANEM PROPOJIT S HROMOSVODNOU SOUSTAVOU DLE ČSN EN 62 305.

PŘEDPOKLÁDÁ SE, ŽE VÝLEZY NA STŘECHU POMOCÍ PEVNÝCH PROVOZNÍCH ŽEBŘÍKŮ JSOU ZABEZPEČENY DLE ČSN 74 3282 OCHRANNÝM ZÁBRADLÍM, POPŘ. JINÝM ZPŮSOBEM, KTERÝ ÚČELNĚ ZAMEZÍ PÁDU OSOB Z VÝŠKY A DO HLUBOKY A KTERÝ NENÍ SOUČÁSTÍ TOHOTO PROJEKTU.
HRANA VÝSTUPNÍ ÚROVNĚ ŽEBŘÍKU A PŘÍSTUPOVÁ PLOŠINA MUSÍ BÝT PO OBOU STRANÁCH OPATŘENY OCHRANNÝM ZÁBRADLÍM PRODLOUŽENÝM DO VZDÁLENOSTI 1500 mm OD NEZABEZPEČENÉ HRANY DO PLOCHY STŘECHY, NEBO PODÉL PÁDOVÉ HRANY TAK, ABY DO VZDÁLENOSTI 1500 mm OD PEVNÉHO ŽEBŘÍKU BYL VYLOUČEN PÁD.



LEGENDA ZÁCHYTNÉHO SYSTÉMU TOPSAFE			
	U1 - Lanový úchyt TOPSAFE TSL-600-HD10, délka 600 mm	29 ks	
	U2 - Lanový úchyt TOPSAFE TSL-600-B10, délka 600 mm	10 ks	
Lanové úchyty TOPSAFE TSL-xxx-B10 budou kotvené na chemické kotvy, v případě dut. panelů i se sítňovanými hmoždinkami.			
	U3 - Lanový úchyt TOPSAFE TSL-400-T10, délka 400 mm	1 ks	
	U4 - Lanový úchyt TOPSAFE TSL-150-T10, délka 150 mm	5 ks	
	Montážní lano		
	Permanentní nerezové lano tl. 6 mm (2 úseky)	108 m	celkem
DL XX Označení délky nerezových lan. XX - číselná hodnota délky 1 ks lana v m			
1., 2., ... Pořadové číslo lanového úchytu			
Je nutné přizpůsobit vzdálenosti lanových úchytů modulaci trapézového plechu.			

NAVRHL	ZAKRESLIL	TOPWEI s.r.o.	
ING. EDUARD SCHILHART, CSc. ING. JAKUB KRÁL	BC. TOMÁŠ SVOBODA	NÁM. VILÉMA MRŠTÍKA 62 664 81 OSTROVAČICE, ČR 777717120, 777725089	
OBSAH VÝKRESU PŮDORYS STŘECHY - ZÁCHYTNÝ SYSTÉM		DATUM	6.10.2015
STAVBA REKONSTRUKCE A PŘÍSTAVBA OBJEKTU SPOLEČNOSTI DETESK, SO 02		MĚŘÍTKO	1:150
		Č.VÝKRESU	D1.1.03


POHLED Č.4

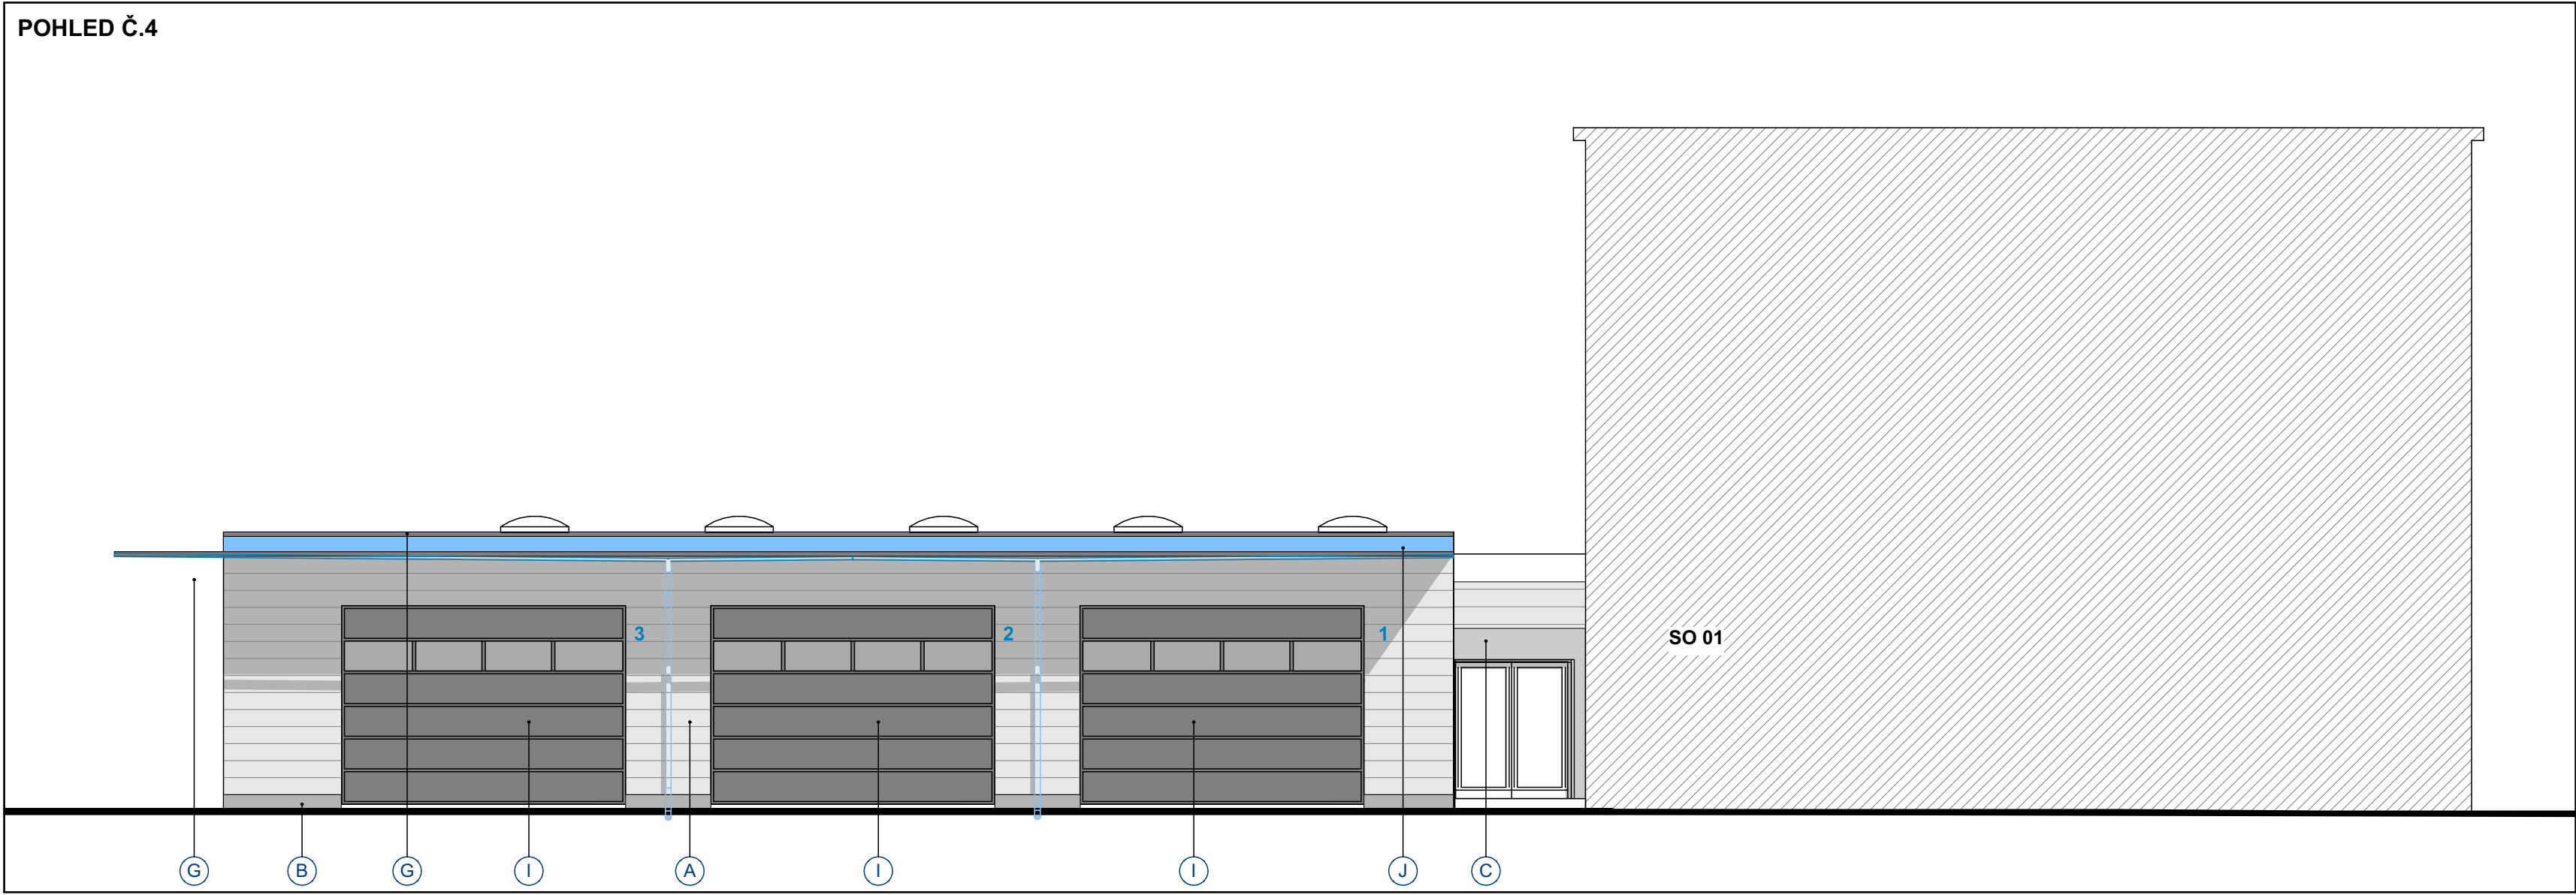

POHLED Č.6

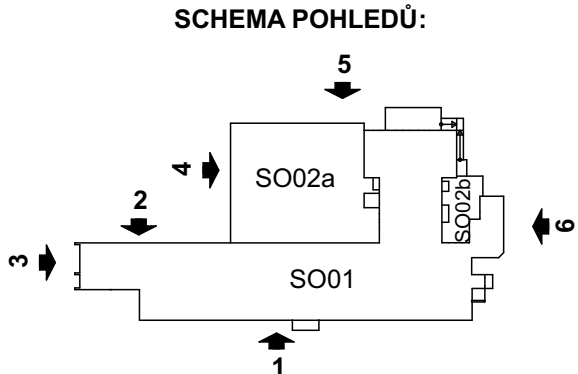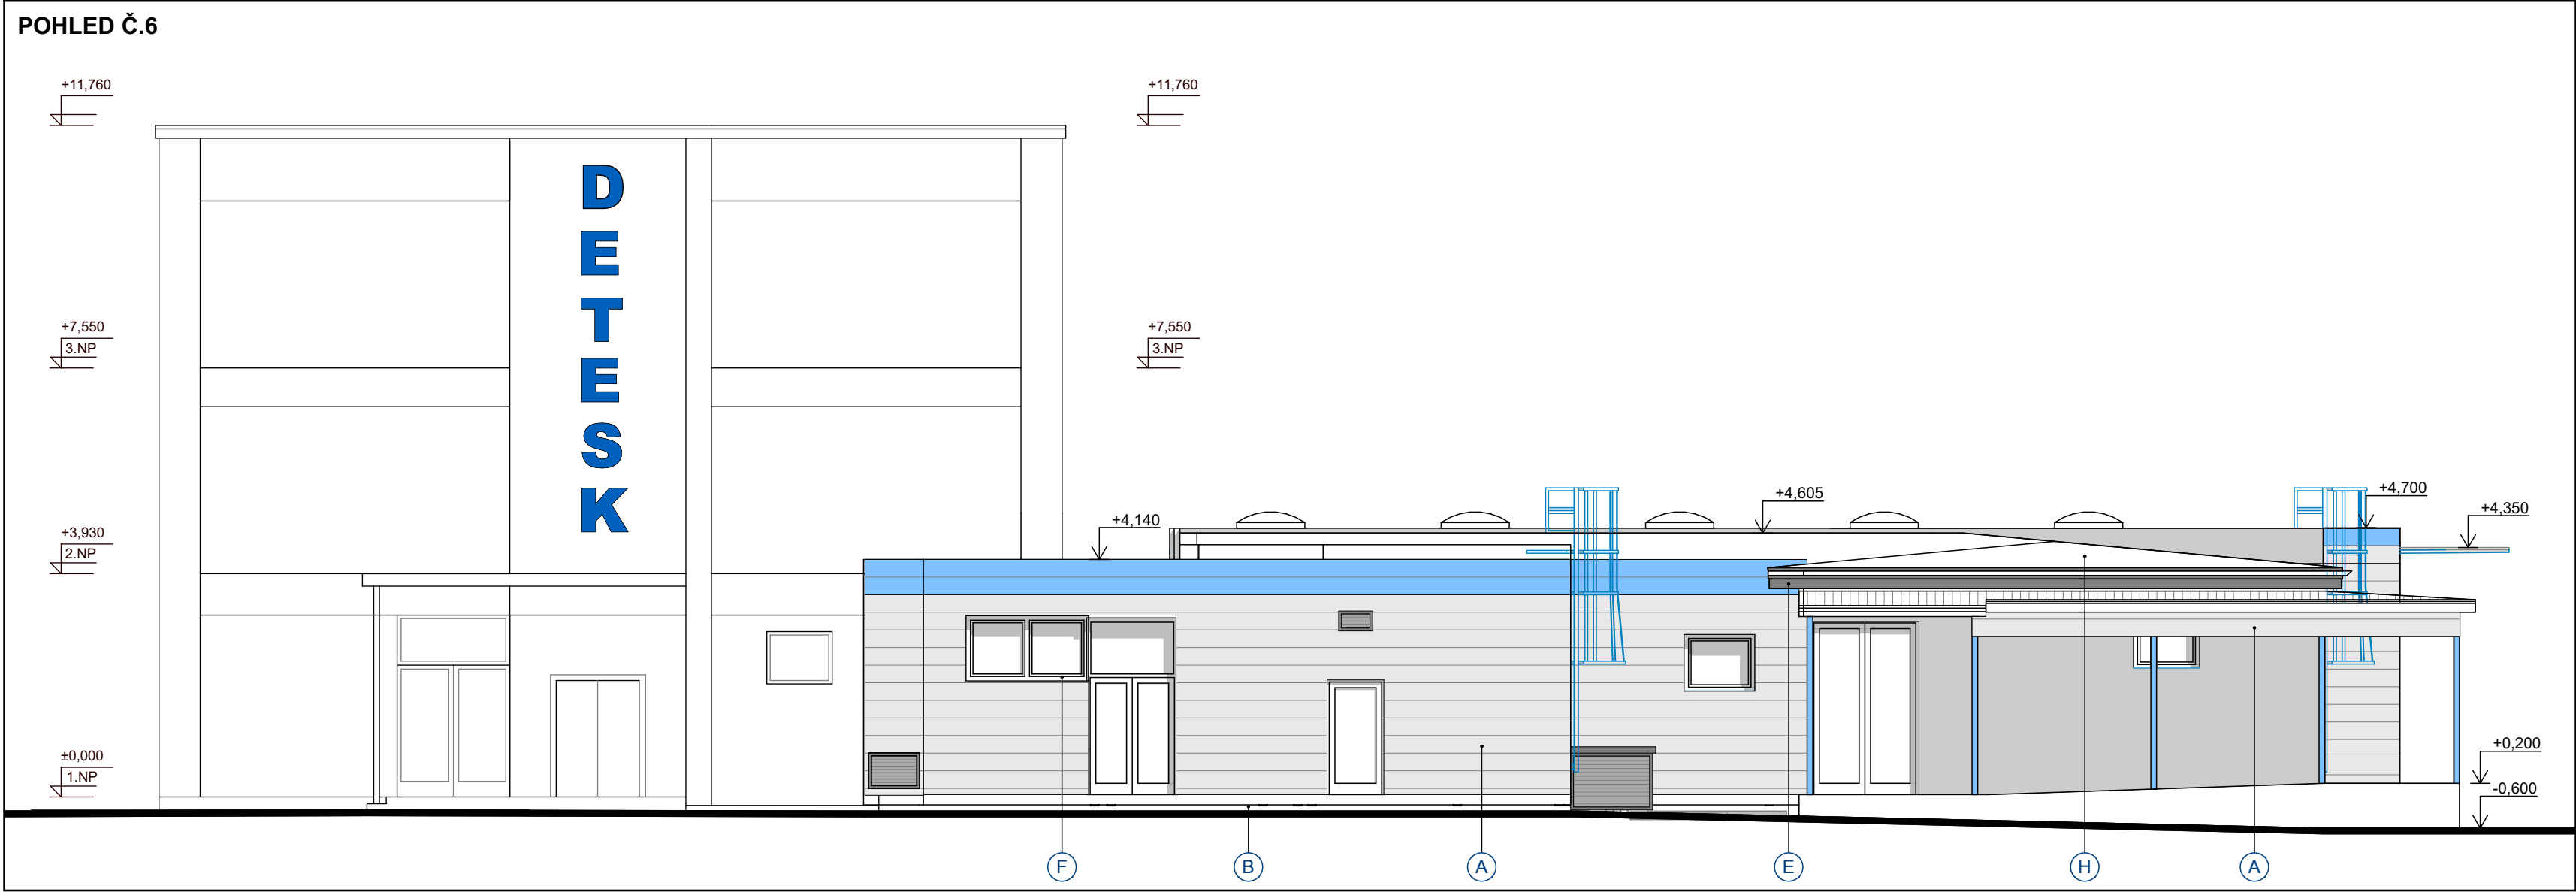

POHLED Č.5

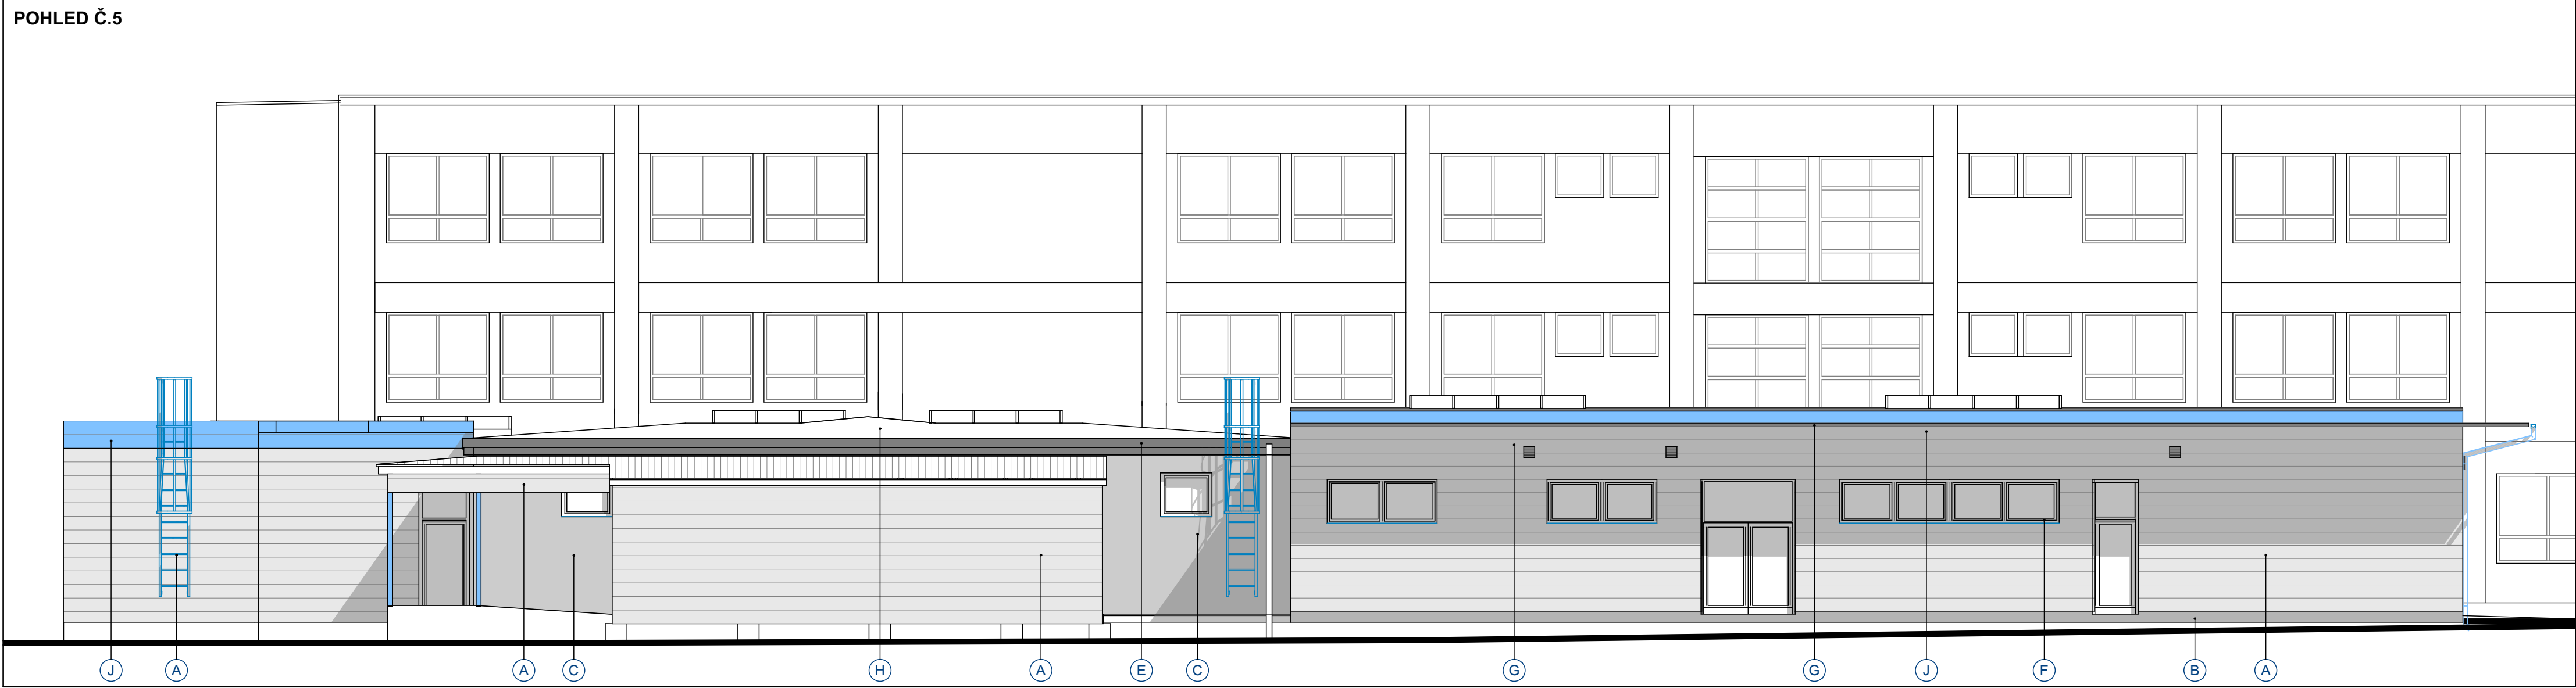


Legenda

- A - fasádní ocelový pozinkovaný plech š.300mm opatřený polyesterovým lakem tl. min. 25 µm ref. výrobek: DEK lamela - RAL 9006 - cca 350m²
B - omítka soklu - střednězná s akrylátovou disperzí - tmavěšedá ref. výrobek Weber Marmolit střednězný 1040 M101
C - kontaktní zateplovací systém, silikátová omítka jemnozrná tenkovrstvá probarvená pastovitá s progresivním samočisticím efektem, barva dle vzorníku WeberColorline MO - MO7C

- E - fasádní panel - vláknocementové fasádní desky ošetřené barvou na vodní bázi s dokonale homogenním povrchem, odolné vůči biologickým činitelům, vodě a mechanickému namáhání barva dle ref. výrobku: Cembrit Metro, odstín Helsinky - 22,5 m²
F - rámy plastových oken - barva šedá - Renolit 715505-167
G - klempířské výrobky a prvky oplechování - RAL 7040
H - živichná krytina s posypem, barva světle šedá
I - garážová vrata - barva - RAL 7040
J - fasádní ocelový pozinkovaný plech š.300mm opatřený polyesterovým lakem tl. min. 25 µm ref. výrobek: DEK lamela - RAL 5015

±0,000=podlaha 1.NP ve stávajícím objektu

VED.PROJEKTANT Ing.arch.Zrník		PROJEKTANT Ing.M.Zrník	KONTROLOVAL Ing.Kafka	
OBJEDNATEL DETESK s.r.o. ul. Příkrá 401, 468 22 Železný Brod				
MÍSTO STAVBY ul. Průmyslová č.p.702, Železný Brod				
Rekonstrukce a přístavba objektu společnosti Detesk				
SO 02 Pohledy			FORMÁT 6 A 4	
			DATUM 3.11.2015	
			ÚČEL DPS	
			MĚŘÍTKO 1:100, 1:300	
			Č. ZAKÁZKY 2015/595	
			ČÍSLO PARÉ ČÍSLO VÝKRESU D1.1.05	

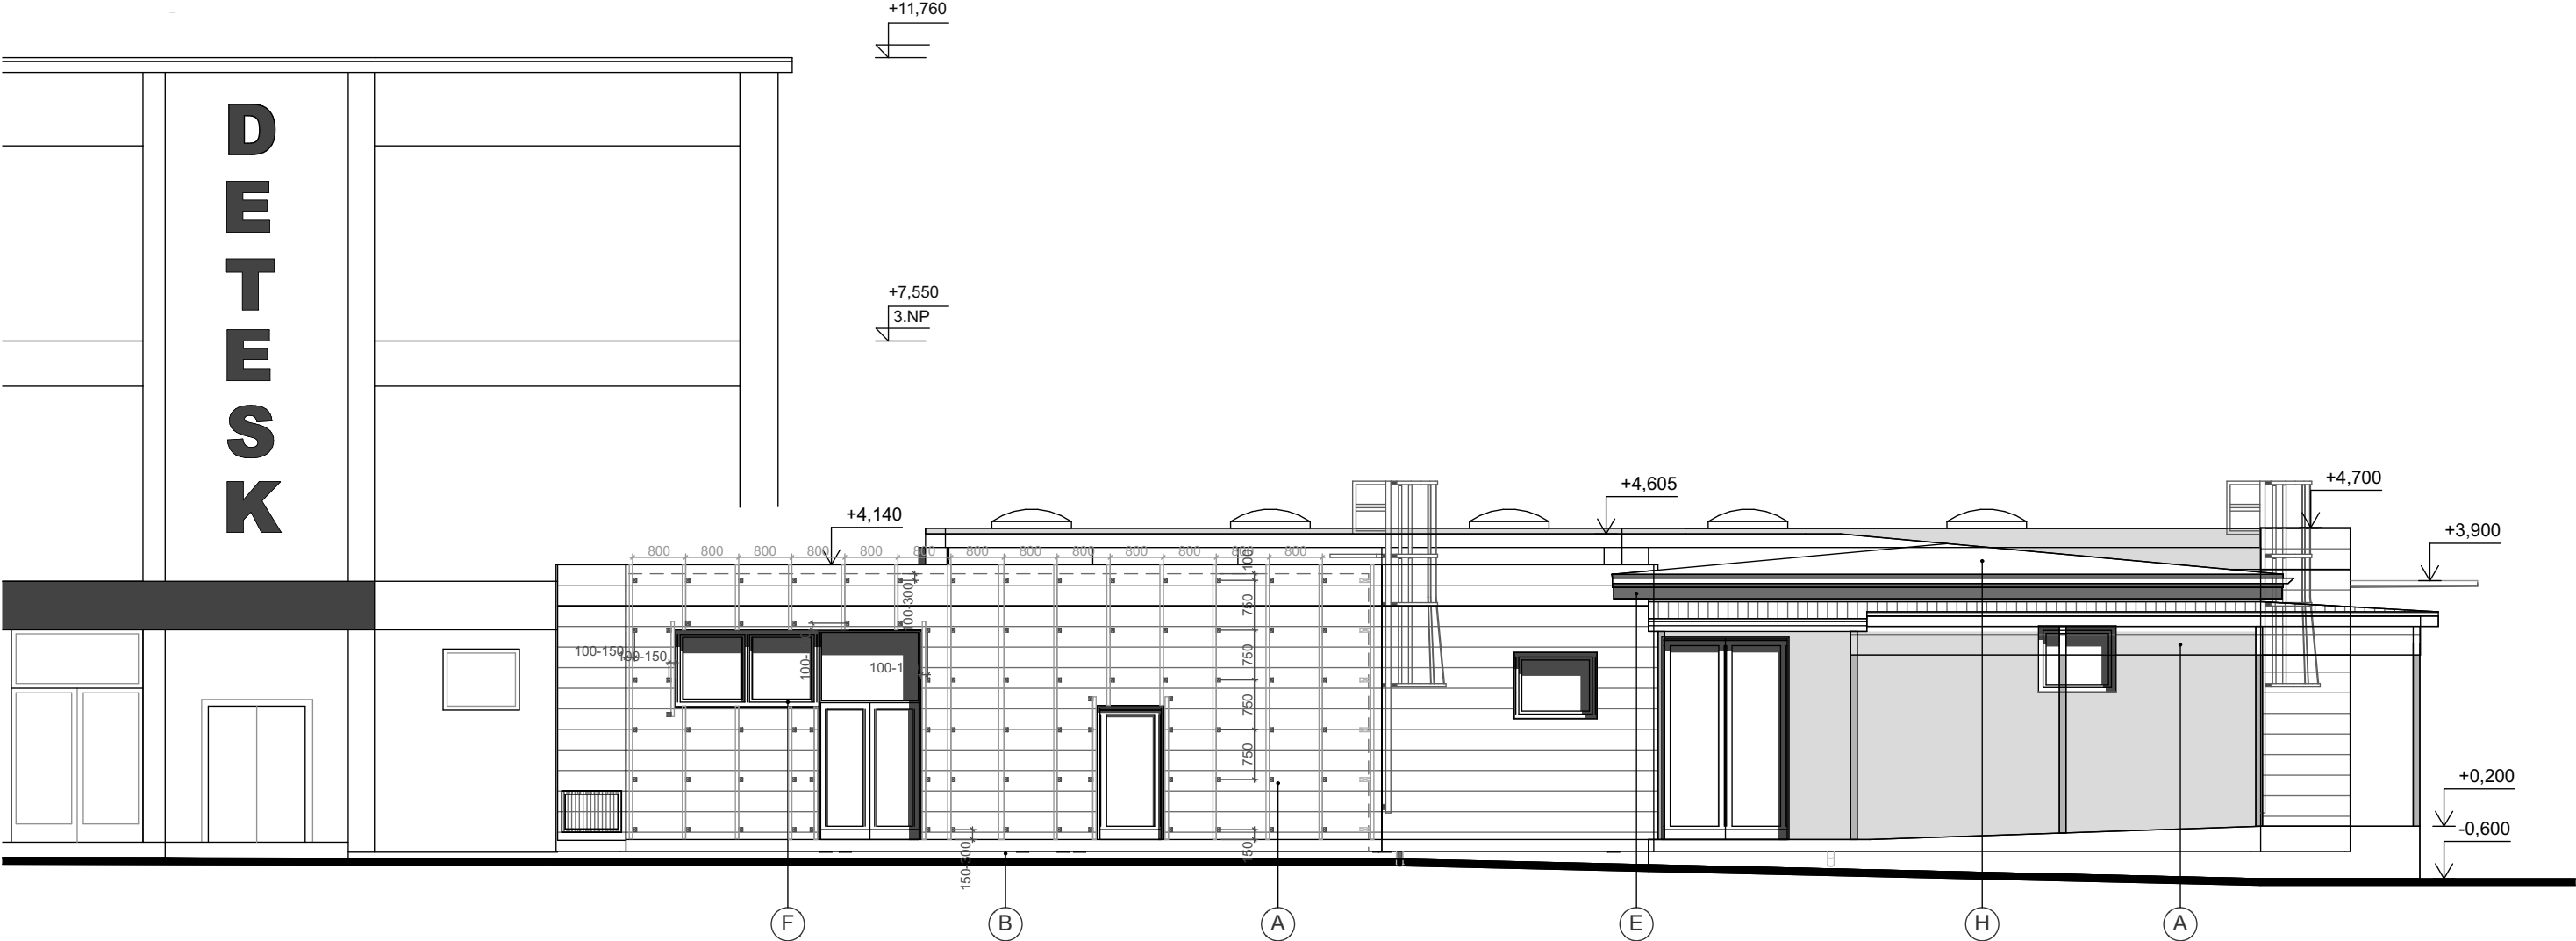

Pozor - všechny vodorovné kóty roštu DKM1A
na hranu spojení J profilu s konzolí L (viz. obr)!!!

Nutné dodržet u hran podkonstrukce

J-profil 50 (80)


KÓTA NA HRANU J profilu

Poznámky a legenda:

- ...konzola L (rozměr)
- ...konzola rohová

- ...označení detailu - horizontální řez
- ...označení detailu - vertikální řez

- ...profil J50, FeZn, max. volný konec 300mm
- ...profil J80, RAL, max. volný konec 300mm
- ...hrana nosné podkonstrukce
- ...obrysová hrana budoucího obv. pláště

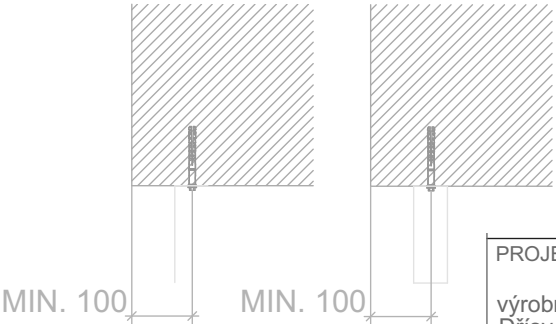

PROJEKTANT: DEKMETAL s.r.o. člen skupiny DEK a.s. Tiskařská 10/257, Praha 10 108 00 výrobní závod Dřísy Dřísy 286, 277 14, tel. +420 326 971 775		ČÍSLO AKCE: A08-x
ZPRACOVAL: Ing. Martin Bugner	ODPOVĚDNÝ PROJEKTANT: Ing. Luboš Káně	DATUM: x 2008
STUPEŇ: MONTÁŽNÍ DOKUMENTACE	MĚŘÍTKO: 1:100	FORMÁT: A3

VED.PROJEKTANT		PROJEKTANT	KONTROLOVAL	 AGORA ARCHITEKTONICKÝ A STAVEBNÍ ATÉLIER spol. s r.o.		
Ing.arch.Zrník		Ing.M.Zrník	Ing.Kafka			
OBJEDNATEL	DETESK s.r.o. ul. Příkrá 401, 468 22 Železný Brod			FORMÁT	2 A 4	
MÍSTO STAVBY	ul. Průmyslová č.p.702, Železný Brod					
Rekonstrukce a přístavba objektu společnosti Detesk						
					DATUM	3.11.2015
					ÚČEL	DPS
					MĚŘÍTKO	1:300, 1:1
					Č. ZAKÁZKY	2015/595
SO 02 Vzorový pohled na nosný rošt					ČÍSLO PARÉ	ČÍSLO VÝKRESU
						D1.1.06