


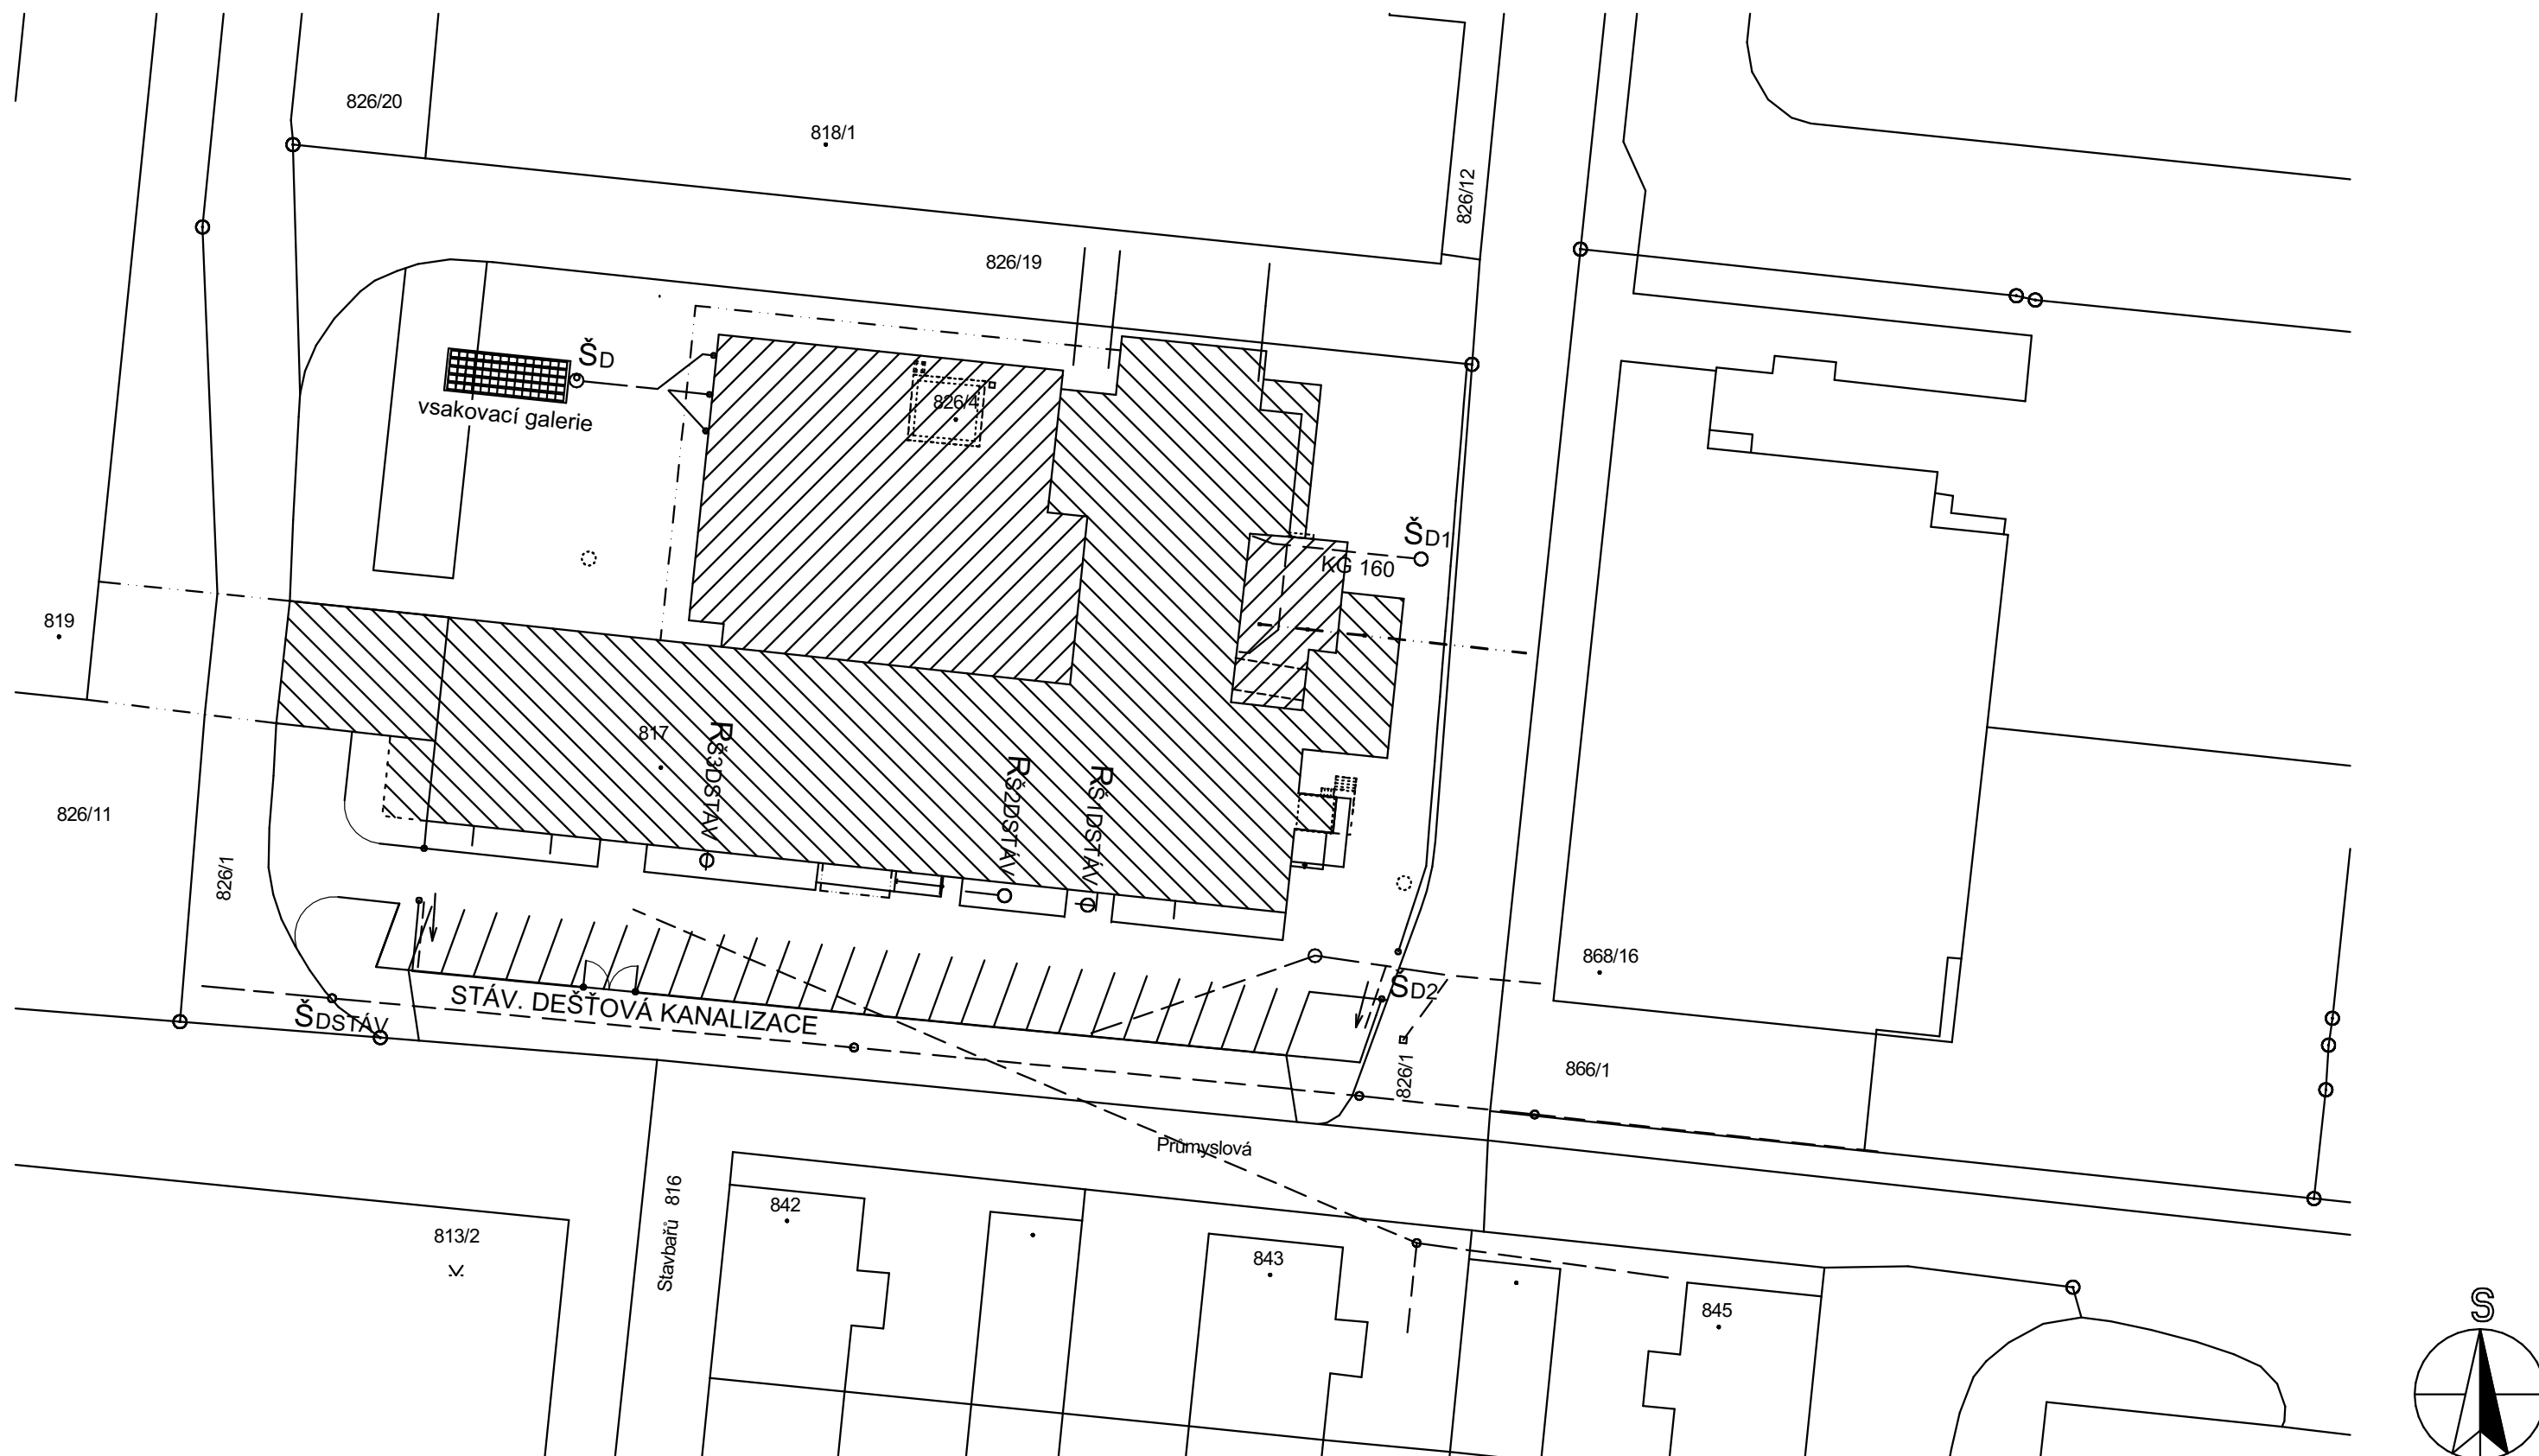

Firma : Miloslav Hercík, projektová činnost, Ostravská 671/10, Liberec 14, 460 14
tel.: 485 122 169, mob. 602 172 624 - osvědčení o autorizaci č.25737

ZODPOVEDNÝ PROJEKTANT	VYPRACOVAL	KRESLIL
Miloslav HERCÍK	Miloslav HERCÍK	Miloslav HERCÍK
MÍSTO STAVBY: ul. Průmyslová č.p.702, p.p.č.817, k.ú. Železný Brod		DATUM : 10/2015
INVESTOR : DETESK s.r.o., ul.Přikrá 401, 468 22, Železný Brod		FORMÁT : A3
NÁZEV AKCE : Rekonstrukce a přístavba objektu společnosti DETESK - návrh		MĚŘÍTKO : 1:500
		STUPEŇ : DPS
		ZAK. ČÍSLO: 201522
NÁZEV VÝKRESU : Situace dešťové kanalizace		Č. VÝKRESU: D.1.4.5-D1