



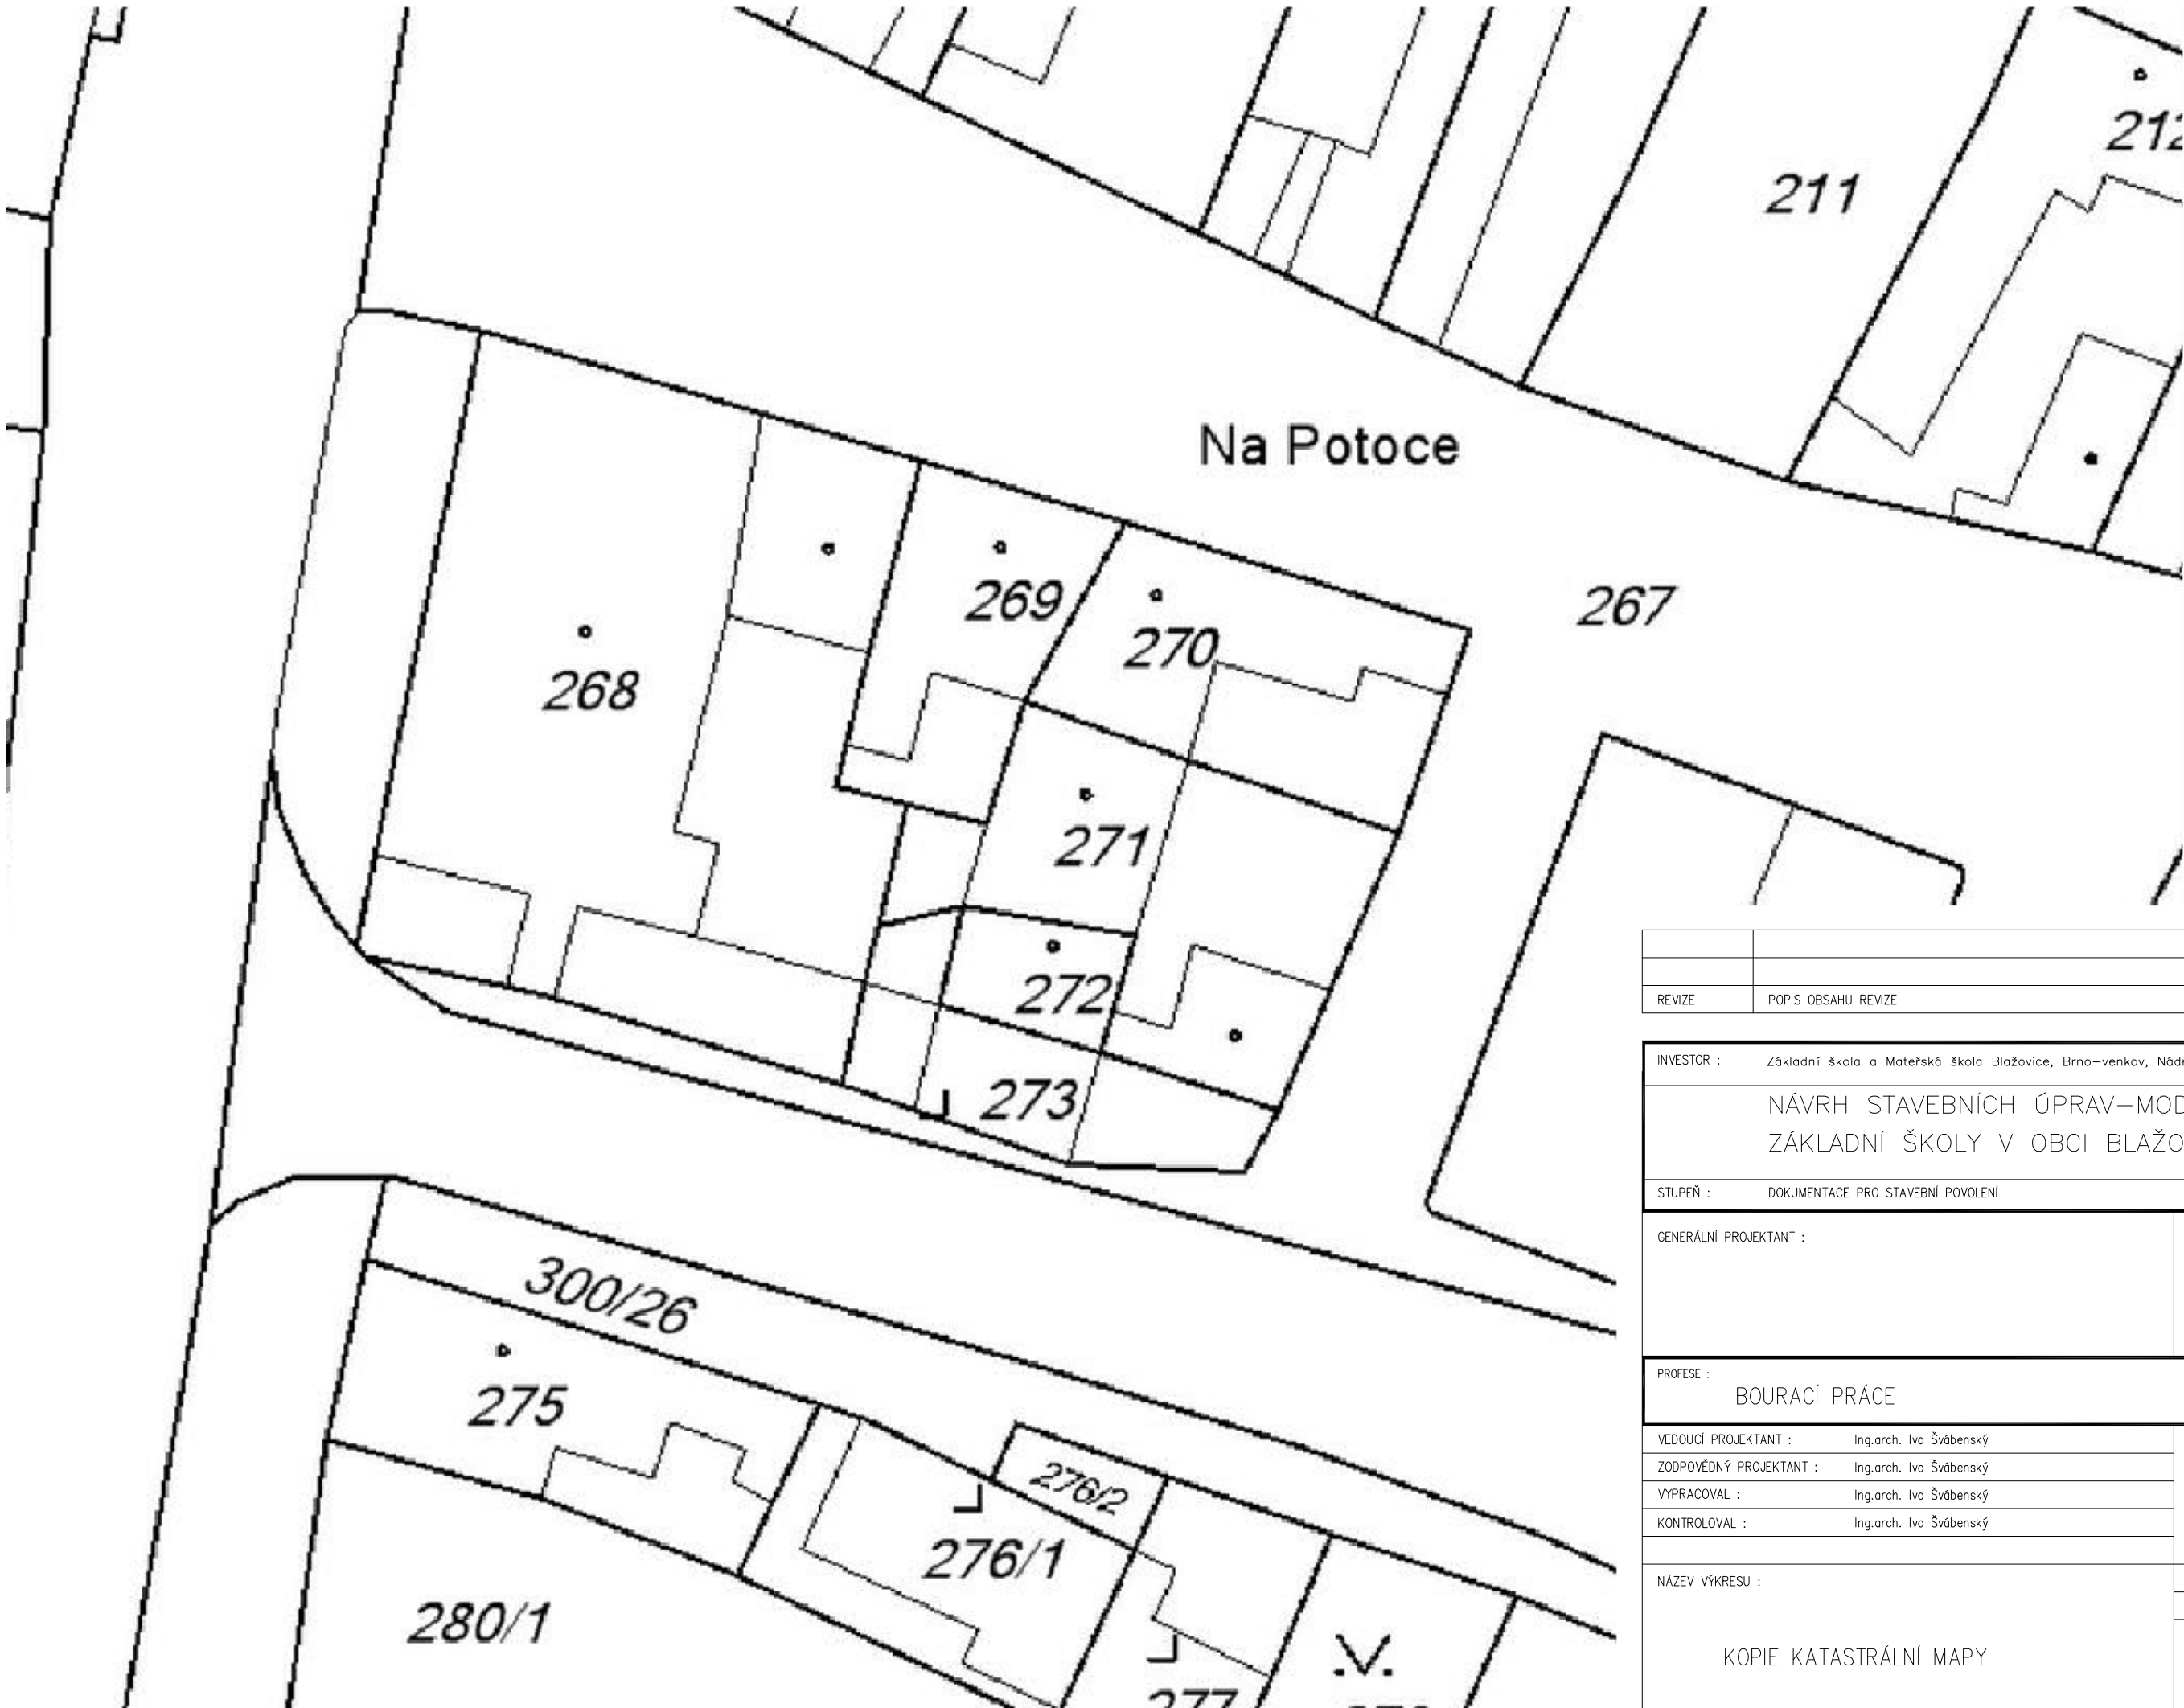

REVIZE	POPIS OBSAHU REVIZE	DATUM

INVESTOR : Základní škola a Mateřská škola Blažovice, Brno–venkov, Nádražní 7, 664 08 Blažovice	
NÁVRH STAVEBNÍCH ÚPRAV–MODERNIZACE ZÁKLADNÍ ŠKOLY V OBCI BLAŽOVICE	
STUPEŇ : DOKUMENTACE PRO STAVEBNÍ POVOLENÍ	
GENERÁLNÍ PROJEKTANT :	IS-ARCH s.r.o. Pratecká 129 66408 Blažovice iČ 28279999
PROFESE : BOURACÍ PRÁCE	STAVEBNÍ OBJEKT : SO 02
VEDOUcí PROJEKTANT : Ing.arch. Ivo Švábenský	FIRMA : IS-ARCH s.r.o. Pratecká 129 66408 Blažovice iČ 28279999
ZODPOVĚDNÝ PROJEKTANT : Ing.arch. Ivo Švábenský	
VYPRACOVAL : Ing.arch. Ivo Švábenský	
KONTROLOVAL : Ing.arch. Ivo Švábenský	
NÁZEV VÝKRESU : KOPIE KATASTRÁLNÍ MAPY	DATUM : 01/2013
	MĚŘÍTKO : 1:250
	PARÉ : ČÍSLO VÝKRESU : F.2.2.1

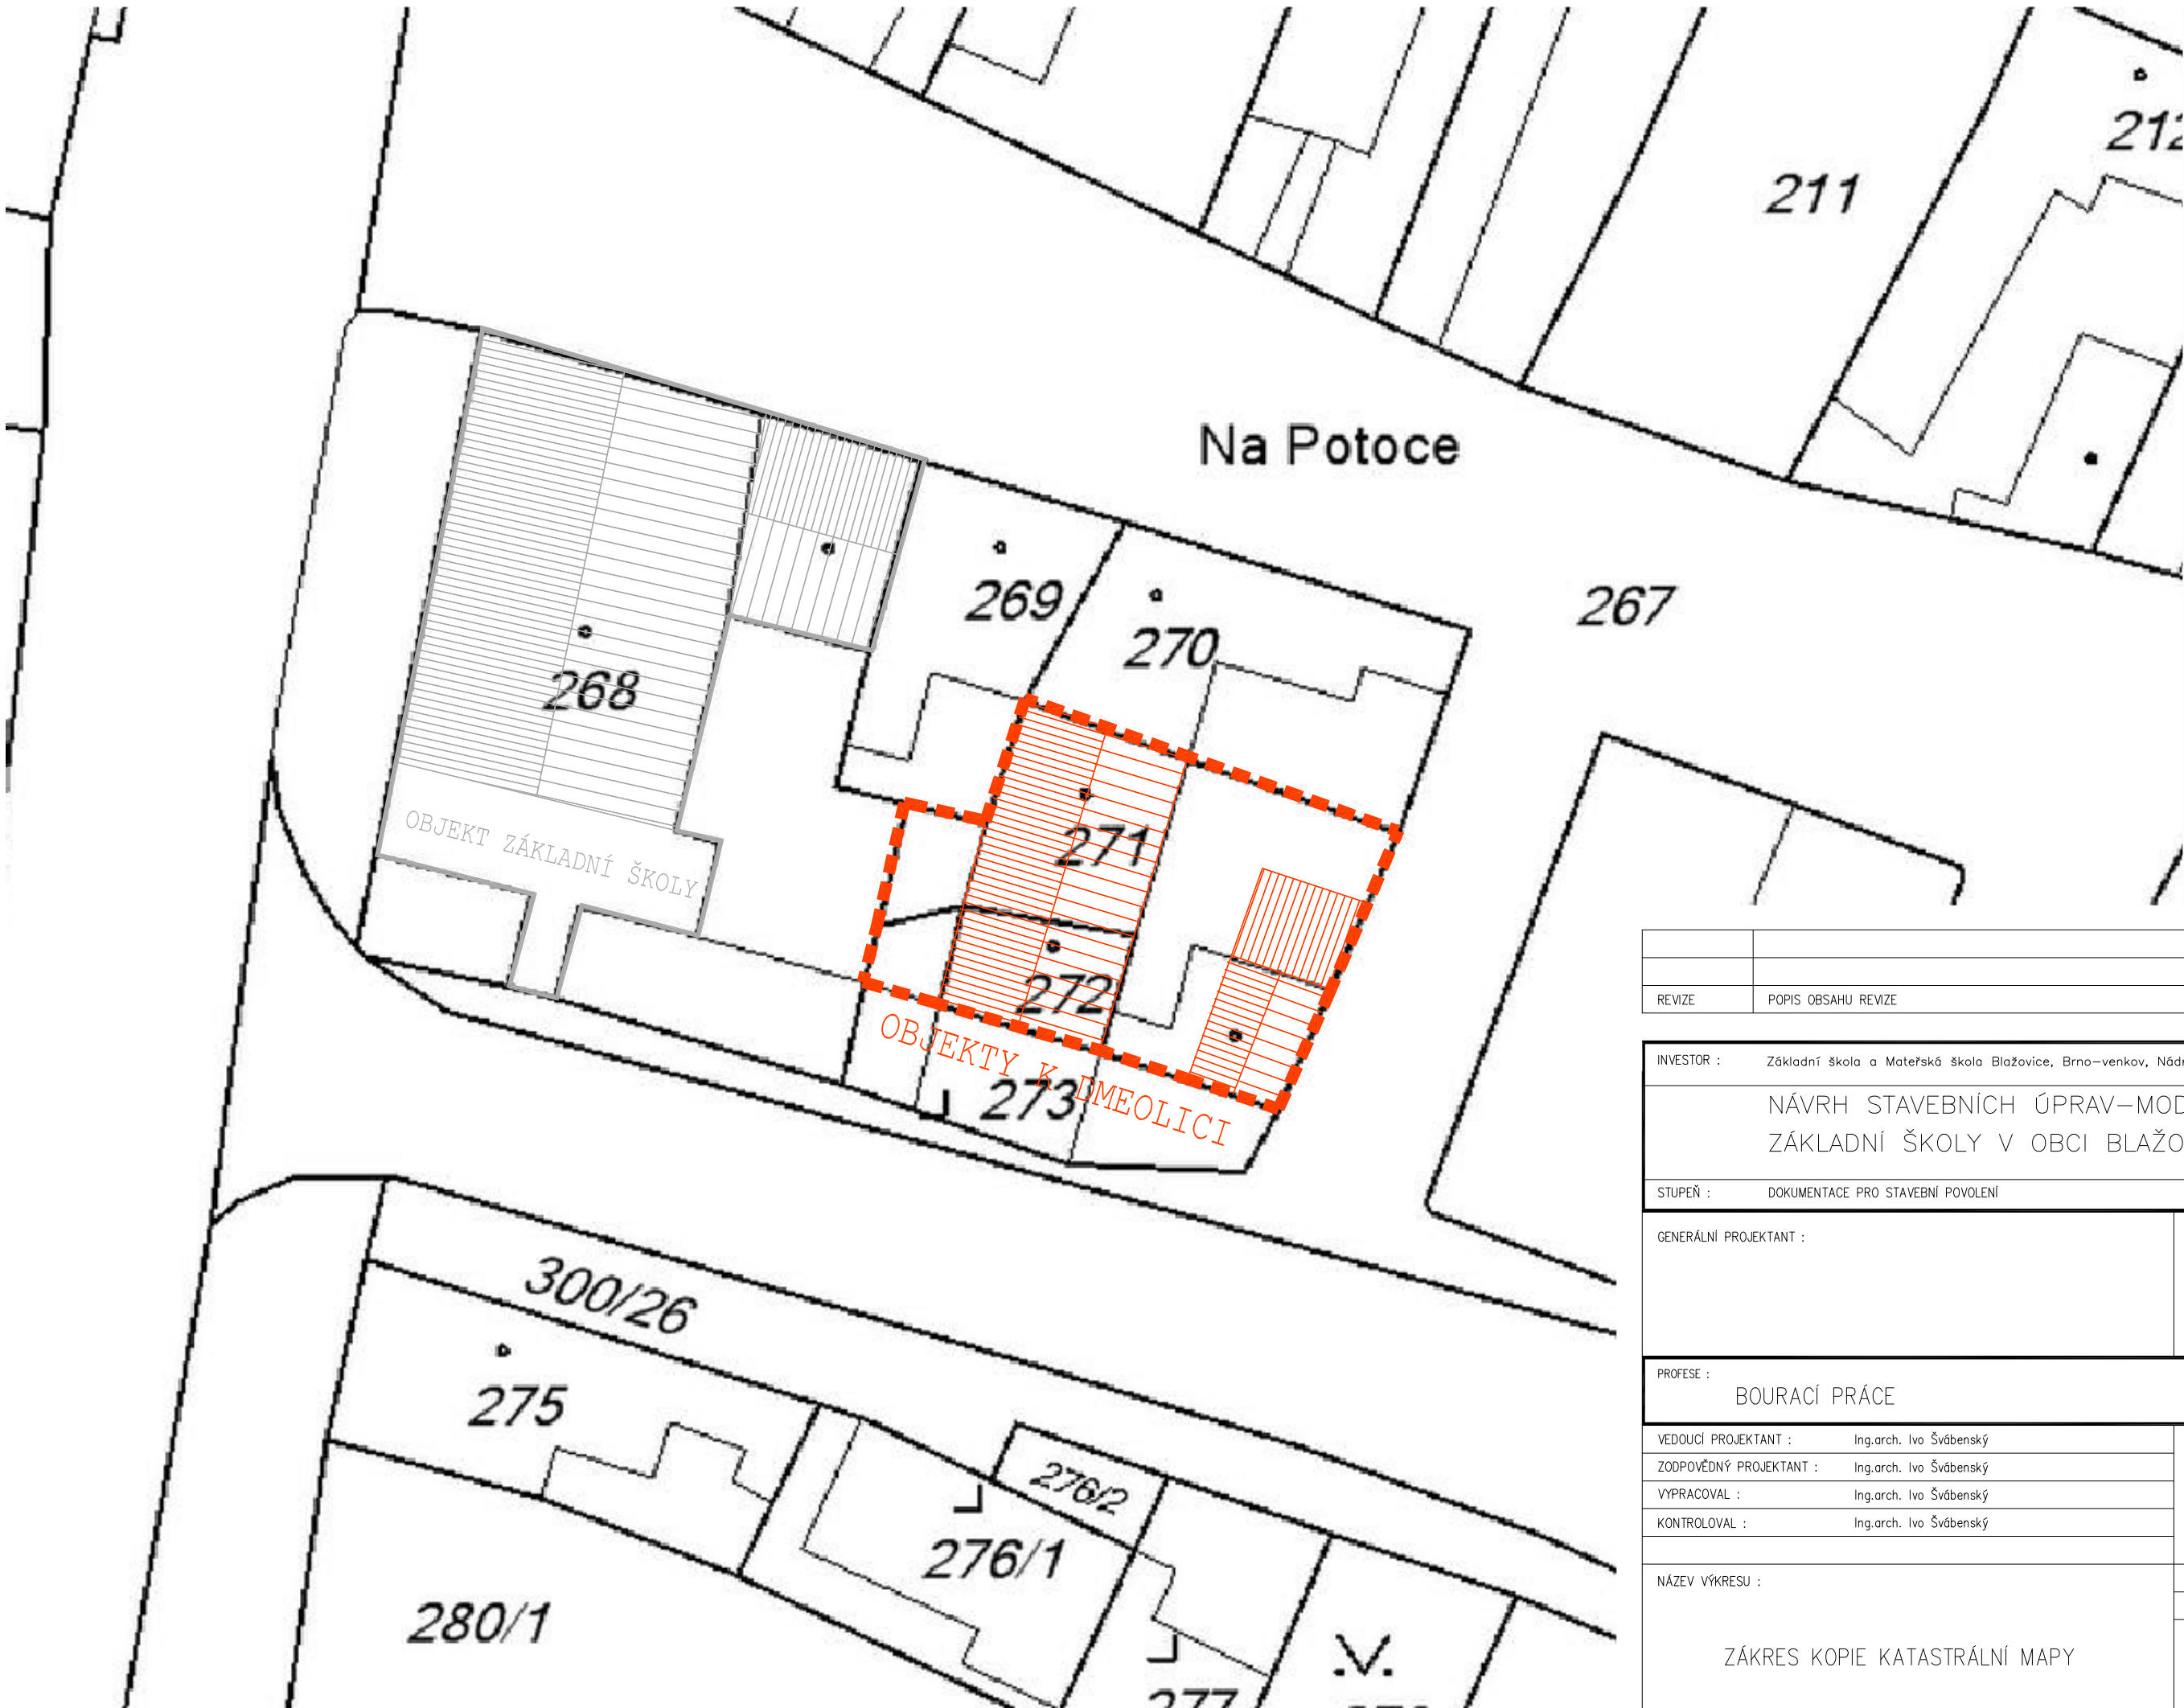


REVIZE	POPIS OBSAHU REVIZE	DATUM

INVESTOR : Základní škola a Mateřská škola Blažovice, Brno–venkov, Nádražní 7, 664 08 Blažovice	
NÁVRH STAVEBNÍCH ÚPRAV–MODERNIZACE ZÁKLADNÍ ŠKOLY V OBCI BLAŽOVICE	
STUPEŇ : DOKUMENTACE PRO STAVEBNÍ POVOLENÍ	
GENERÁLNÍ PROJEKTANT :	IS-ARCH s.r.o. Pratecká 129 66408 Blažovice iČ 28279999
PROFESE : BOURACÍ PRÁCE	STAVEBNÍ OBJEKT : SO 02
VEDOUcí PROJEKTANT : Ing.arch. Ivo Švábenský	FIRMA : IS-ARCH s.r.o. Pratecká 129 66408 Blažovice iČ 28279999
ZODPOVĚDNÝ PROJEKTANT : Ing.arch. Ivo Švábenský	
VYPRACOVAL : Ing.arch. Ivo Švábenský	
KONTROLOVAL : Ing.arch. Ivo Švábenský	
NÁZEV VÝKRESU : ZÁKRES KOPIE KATASTRÁLNÍ MAPY	DATUM : 01/2013
	MĚŘÍTKO : 1:250
	PARÉ : ČÍSLO VÝKRESU : F.2.2.2



REVIZE	POPIS OBSAHU REVIZE	DATUM
INVESTOR : Základní škola a Mateřská škola Blažovice, Brno–venkov, Nádražní 7, 664 08 Blažovice		
NÁVRH STAVEBNÍCH ÚPRAV–MODERNIZACE ZÁKLADNÍ ŠKOLY V OBCI BLAŽOVICE		
STUPEŇ : DOKUMENTACE PRO STAVEBNÍ POVOLENÍ		
GENERÁLNÍ PROJEKTANT :		IS-ARCH s.r.o. Pratecká 129 66408 Blažovice iČ 28279999
PROFESE : BOURACÍ PRÁCE		STAVEBNÍ OBJEKT : SO 02
VEDOUCÍ PROJEKTANT :	Ing.arch. Ivo Švábenský	FIRMA : IS-ARCH s.r.o. Pratecká 129 66408 Blažovice iČ 28279999
ZODPOVĚDNÝ PROJEKTANT :	Ing.arch. Ivo Švábenský	
VYPRACOVAL :	Ing.arch. Ivo Švábenský	
KONTROLOVAL :	Ing.arch. Ivo Švábenský	
NÁZEV VÝKRESU :		DATUM : 01/2013
SITUACE ŠIRŠÍCH VZTAHŮ		MĚŘITKO : 1:1000
		PARÉ : ČÍSLO VÝKRESU : F.2.2.3

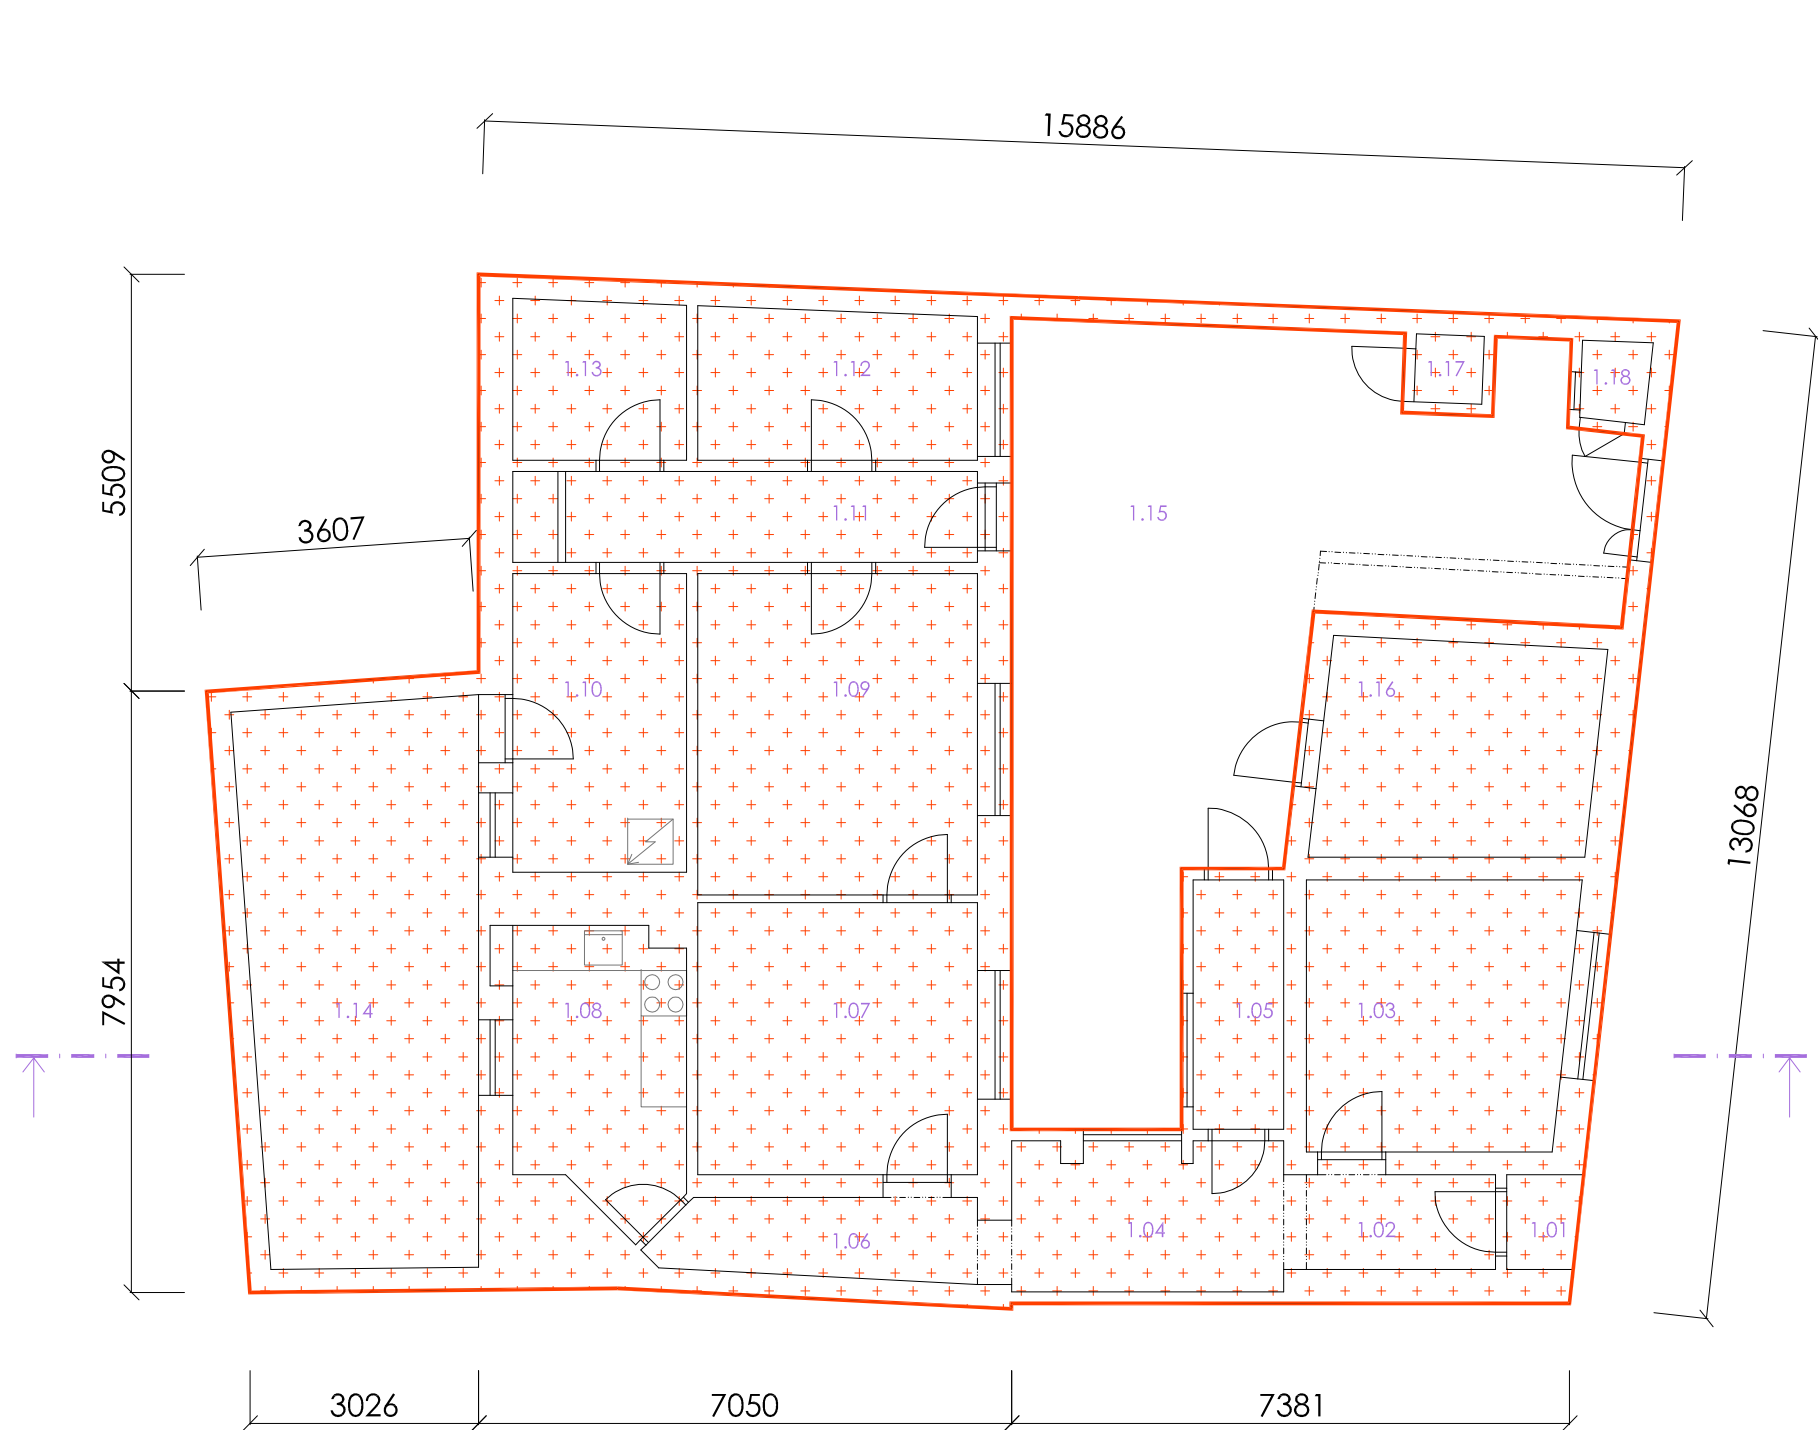

LEGENDA BOURACÍCH PRACÍ:


-  BOURANÉ KONSTRUKCE
-  ZPĚTNÝ ZÁSYP ZEMINOU
HUTNĚNO NA ÚNOSNOST PŮVODNÍ ZEMINY

LEGENDA MÍSTNOSTÍ:

1.01	záběh	1,2 m2
1.02	záběh	3,5 m2
1.03	pokoj	12,4 m2
1.04	chodba	7,1 m2
1.05	zimní zahrada	4,0 m2
1.06	chodba	4,3 m2
1.07	pokoj	13,3 m2
1.08	kuchyně	8,3 m2
1.09	pokoj	15,7 m2
1.10	koupelna	9,1 m2
1.11	chodba	7,4 m2
1.12	pokoj	7,3 m2
1.13	sklad	4,8 m2
1.14	zahrada	22,5 m2
1.15	dvůr	49,5 m2
1.16	sklad	10,4 m2
1.17	sklad	0,8 m2
1.18	sklad	0,9 m2

REVIZE	POPIS OBSAHU REVIZE	DATUM

INVESTOR : Základní škola a Mateřská škola Blažovice, Brno–venkov, Nádražní 7, 664 08 Blažovice	
NÁVRH STAVEBNÍCH ÚPRAV–MODERNIZACE ZÁKLADNÍ ŠKOLY V OBCI BLAŽOVICE	
STUPEŇ : DOKUMENTACE PRO STAVEBNÍ POVOLENÍ	
GENERÁLNÍ PROJEKTANT :	IS-ARCH s.r.o. Pratecká 129 66408 Blažovice iČ 28279999
PROFESE : BOURACÍ PRÁCE	STAVEBNÍ OBJEKT : SO 02
VEDOUČÍ PROJEKTANT : Ing.arch. Ivo Švábenský	FIRMA : IS-ARCH s.r.o. Pratecká 129 66408 Blažovice iČ 28279999
ZODPOVĚDNÝ PROJEKTANT : Ing.arch. Ivo Švábenský	
VYPRACOVAL : Ing.arch. Ivo Švábenský	
KONTROLOVAL : Ing.arch. Ivo Švábenský	
NÁZEV VÝKRESU : PŮDORYS 1.NP	DATUM : 01/2013
	MĚŘÍTKO : 1:100
	PARÉ : ČÍSLO VÝKRESU : F.2.3

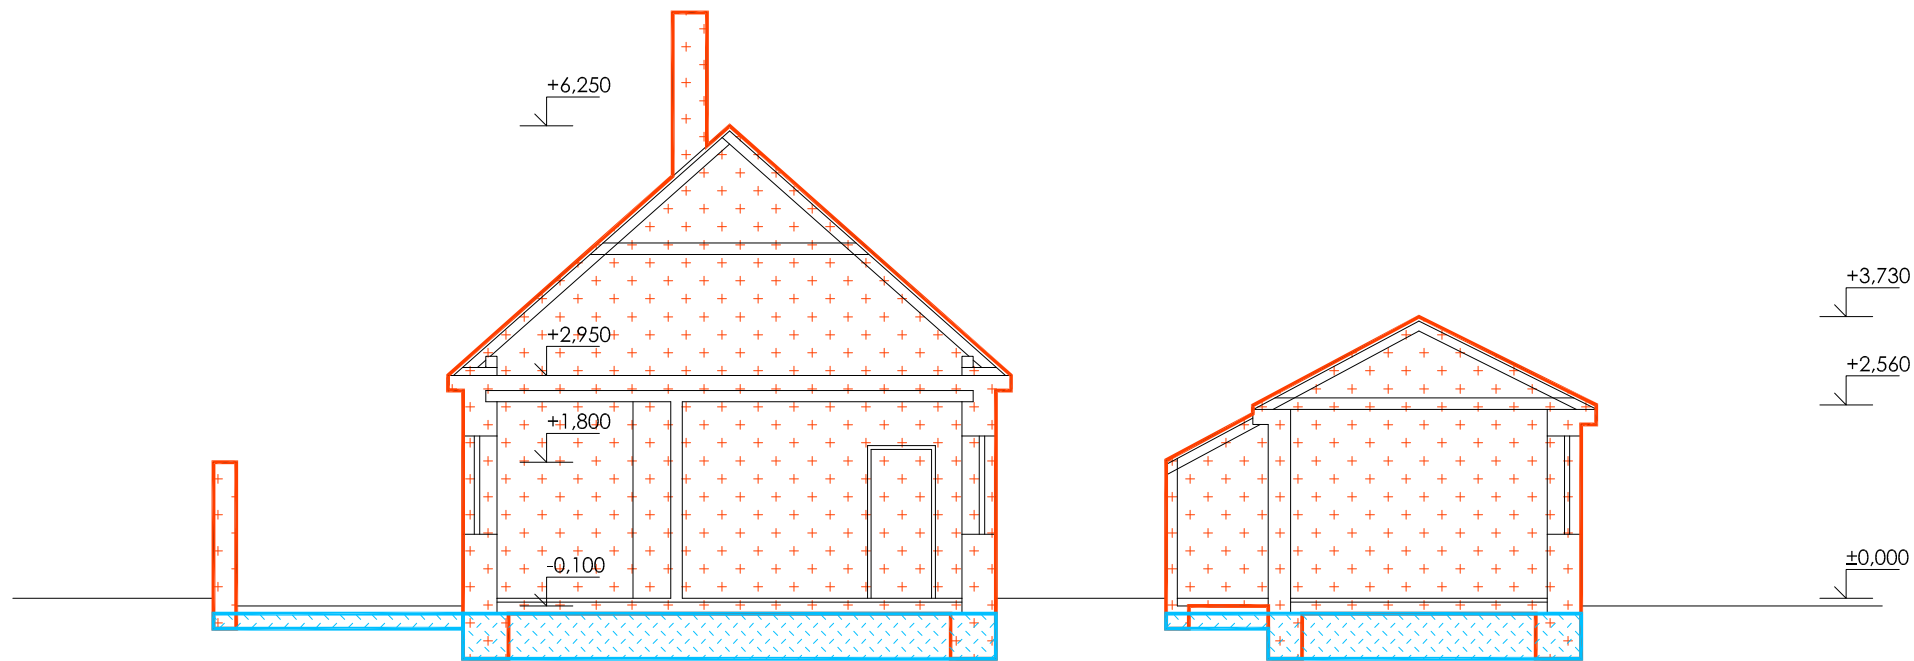


LEGENDA BOURACÍCH PRACÍ:

- BOURANÉ KONSTRUKCE
- ZPĚTNÝ ZÁSYP ZEMINOU
HUTNĚNO NA ÚNOSNOST PŮVODNÍ ZEMINY

REVIZE	POPIS OBSAHU REVIZE	DATUM

INVESTOR : Základní škola a Mateřská škola Blažovice, Brno–venkov, Nádražní 7, 664 08 Blažovice		
NÁVRH STAVEBNÍCH ÚPRAV–MODERNIZACE ZÁKLADNÍ ŠKOLY V OBCI BLAŽOVICE		
STUPEŇ : DOKUMENTACE PRO STAVEBNÍ POVOLENÍ		
GENERÁLNÍ PROJEKTANT :	IS-ARCH s.r.o. Pratecká 129 66408 Blažovice iČ 28279999	
PROFESE : BOURACÍ PRÁCE		
STAVEBNÍ OBJEKT : SO 02		
VEDOUČÍ PROJEKTANT : Ing.arch. Ivo Švábenský	FIRMA : IS-ARCH s.r.o. Pratecká 129 66408 Blažovice iČ 28279999	
ZODPOVĚDNÝ PROJEKTANT : Ing.arch. Ivo Švábenský		
VYPRACOVAL : Ing.arch. Ivo Švábenský		
KONTROLOVAL : Ing.arch. Ivo Švábenský		
NÁZEV VÝKRESU :	DATUM : 01/2013	
ŘEZ AA	MĚŘÍTKO : 1:100	
	PARÉ :	ČÍSLO VÝKRESU : F.2.4


POHLED JIŽNÍ

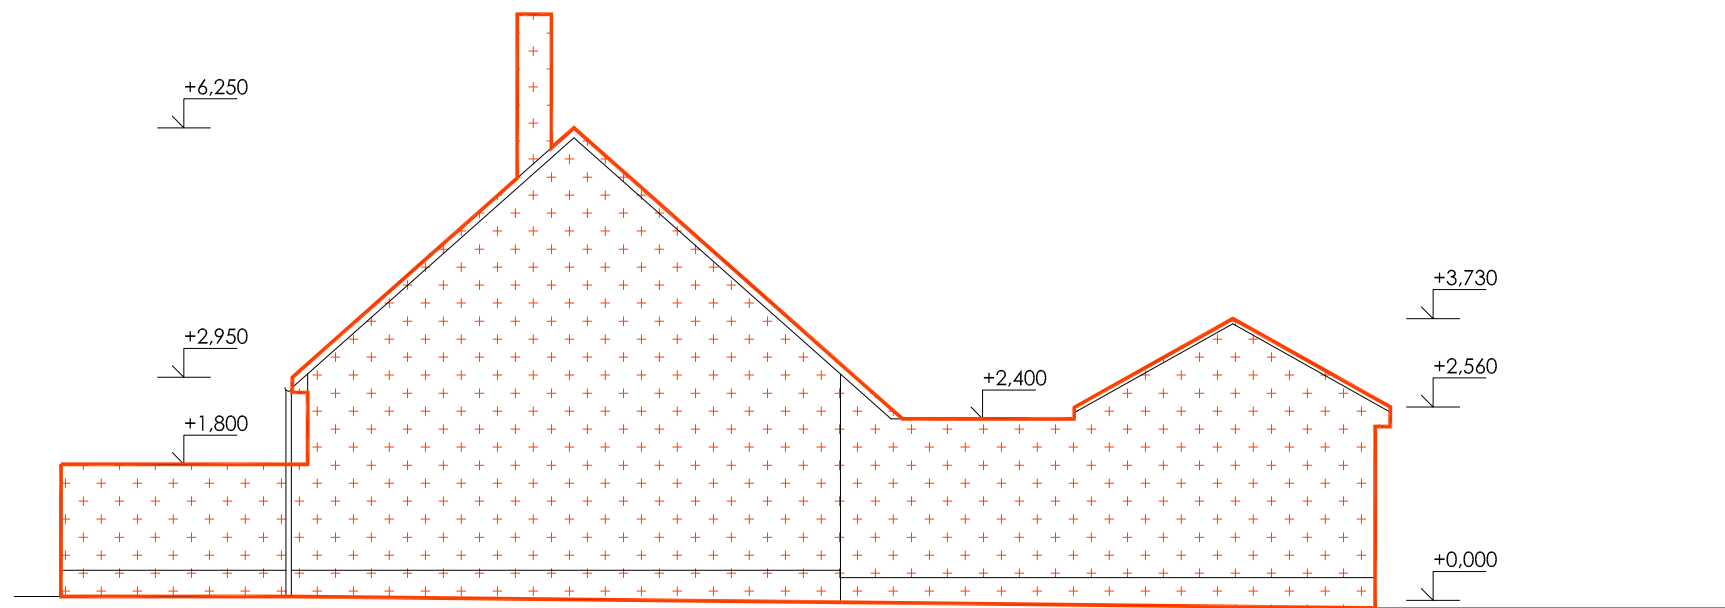

LEGENDA BOURACÍCH PRACÍ:

- BOURANÉ KONSTRUKCE
- ZPĚTNÝ ZÁSYP ZEMINOU
HUTNĚNO NA ÚNOSNOST PŮVODNÍ ZEMINY

POHLED VÝCHODNÍ

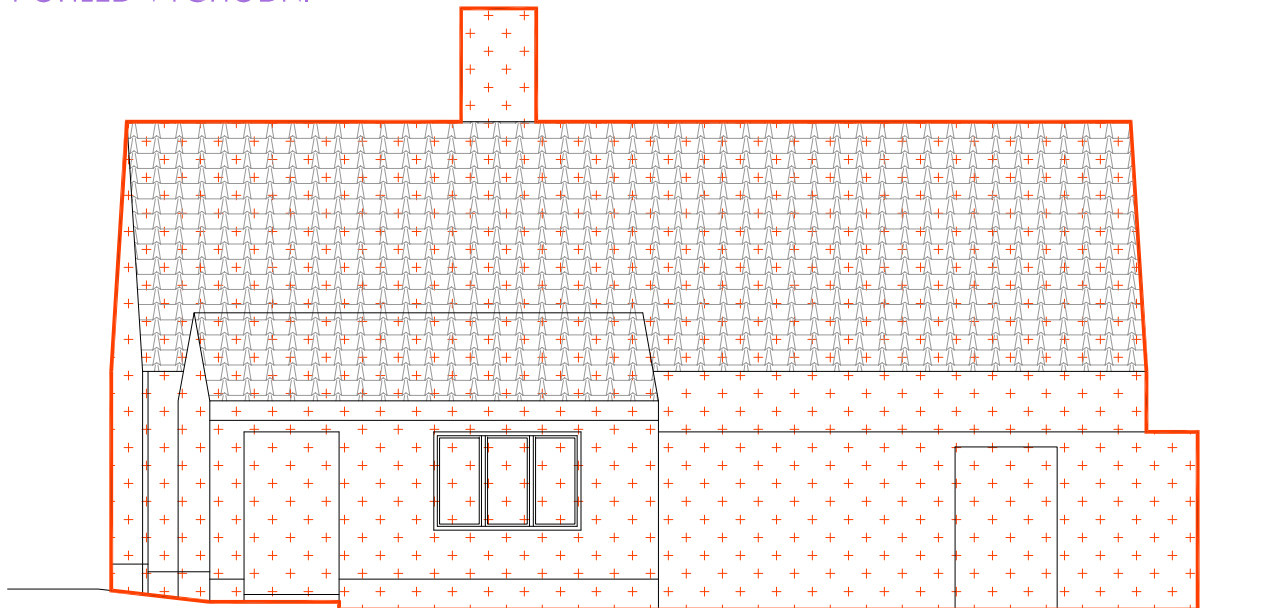

REVIZE	POPIS OBSAHU REVIZE	DATUM

INVESTOR : Základní škola a Mateřská škola Blažovice, Brno–venkov, Nádražní 7, 664 08 Blažovice		
NÁVRH STAVEBNÍCH ÚPRAV–MODERNIZACE ZÁKLADNÍ ŠKOLY V OBCI BLAŽOVICE		
STUPEŇ : DOKUMENTACE PRO STAVEBNÍ POVOLENÍ		
GENERÁLNÍ PROJEKTANT :		IS-ARCH s.r.o. Pratecká 129 66408 Blažovice iČ 28279999
PROFESE : BOURACÍ PRÁCE		STAVEBNÍ OBJEKT : SO 02
VEDOUČÍ PROJEKTANT :	Ing.arch. Ivo Švábenský	FIRMA : IS-ARCH s.r.o. Pratecká 129 66408 Blažovice iČ 28279999
ZODPOVĚDNÝ PROJEKTANT :	Ing.arch. Ivo Švábenský	
VYPRACOVAL :	Ing.arch. Ivo Švábenský	
KONTROLOVAL :	Ing.arch. Ivo Švábenský	
NÁZEV VÝKRESU :		DATUM : 01/2013
POHLEDY		MĚŘÍTKO : 1:100
		PARÉ :
		ČÍSLO VÝKRESU : F.2.5