



PŮDORYS

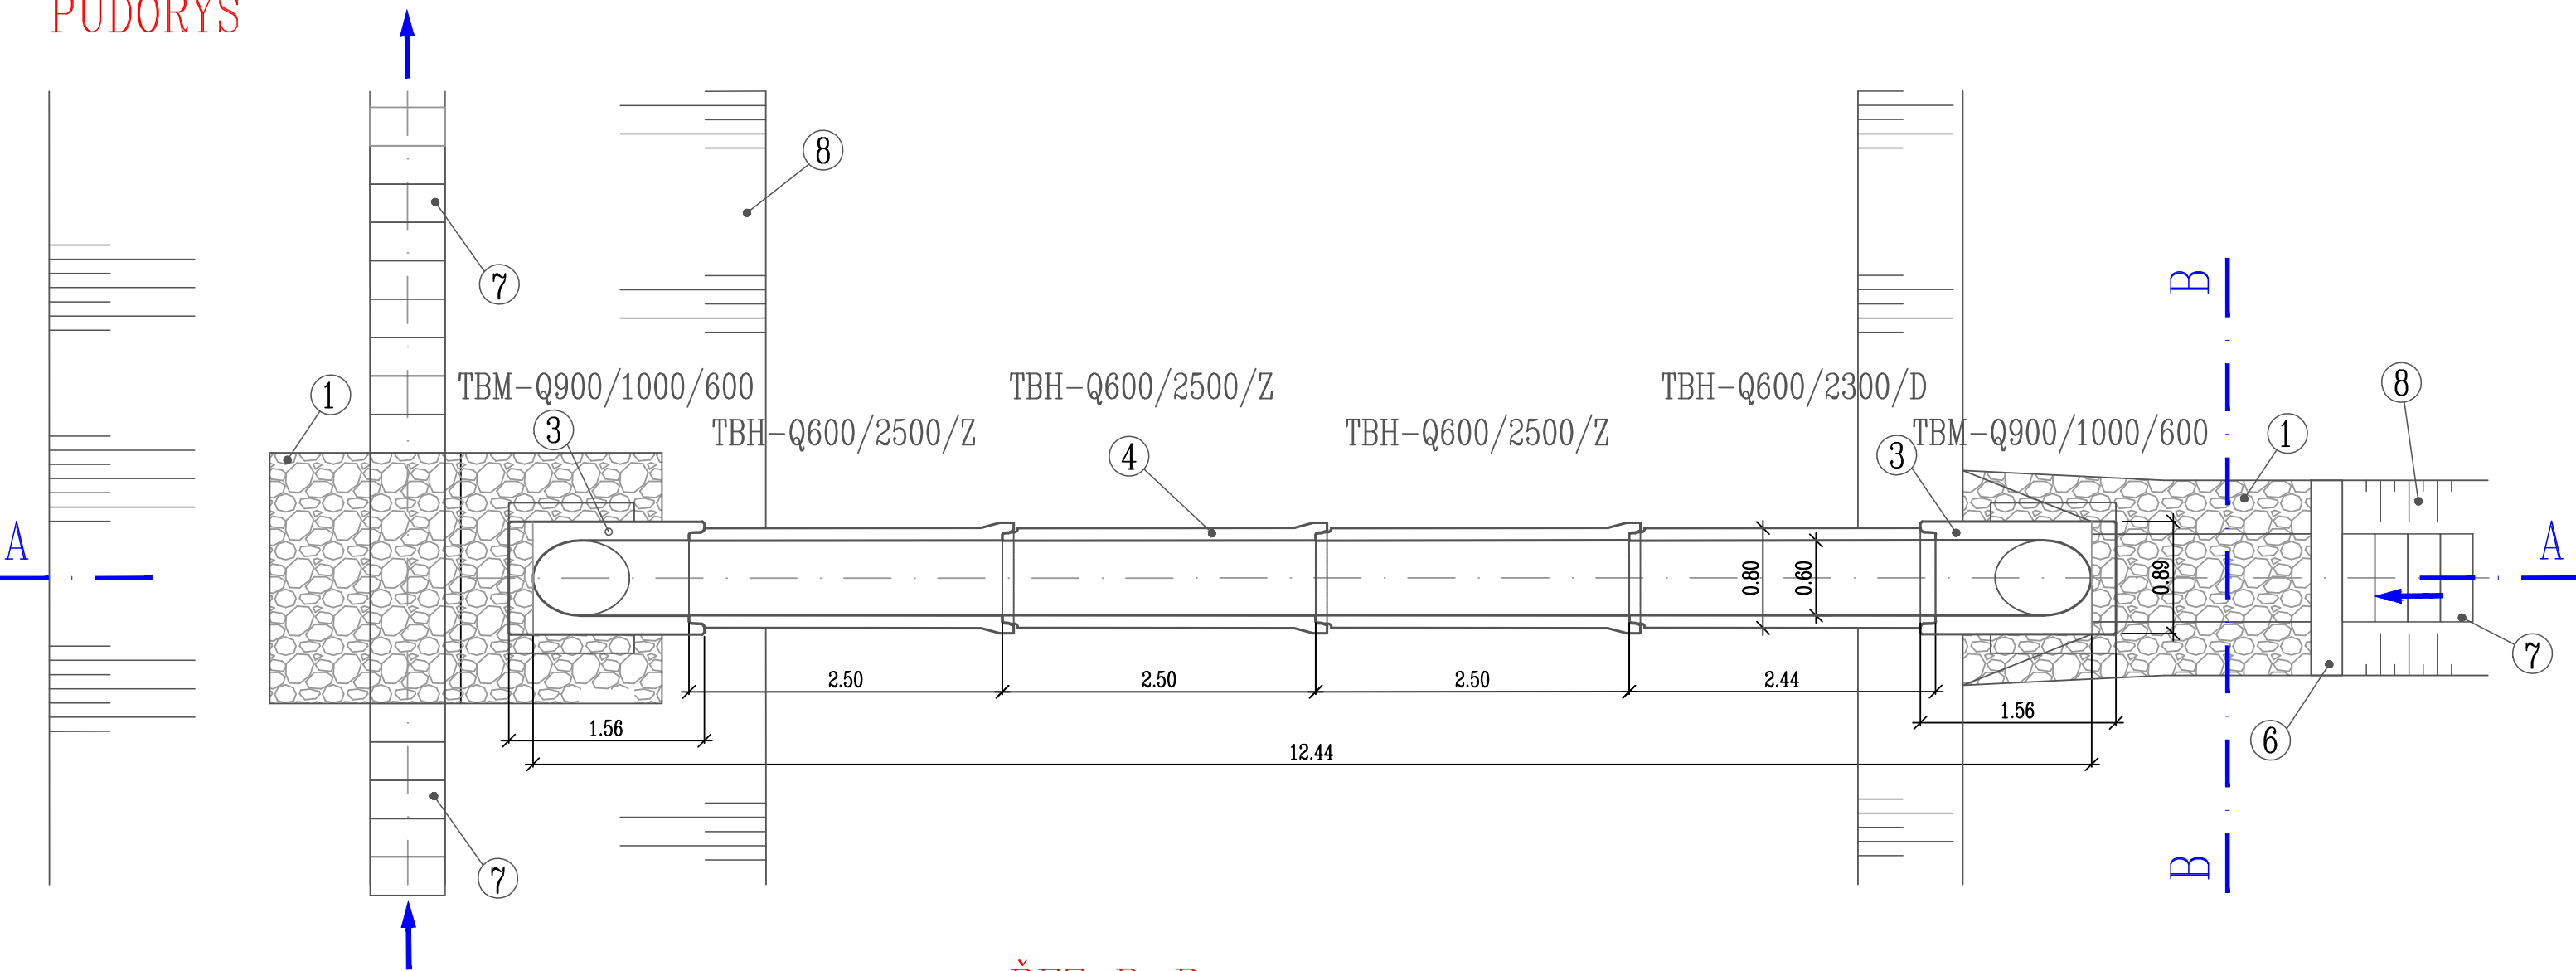


ŘEZ B-B

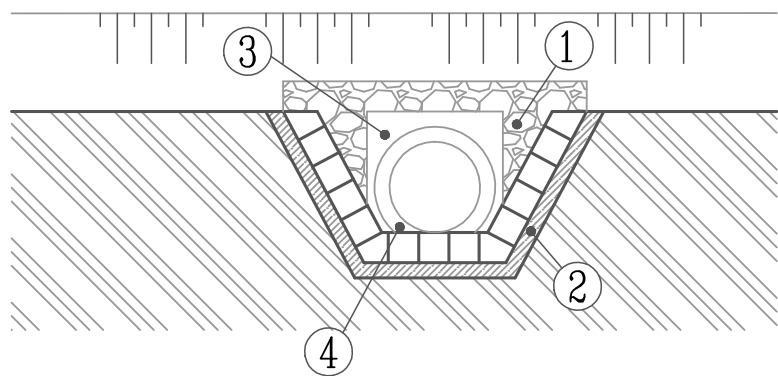

- 1 Kamenná dlažba
- 2 Betonové lože
- 3 Betonové čelo propustu
- 4 Betonová trubka DN 600
- 5 Panelová cesta
- 6 Betonový stabilizační práh
- 7 Bet. meliorační žlabovky
- 8 Opevnění svahů
- 9 Obetonování
- 10 Pískový podsyp
- 11 Terénní úprava
- 12 Základová patka

ŘEZ A-A

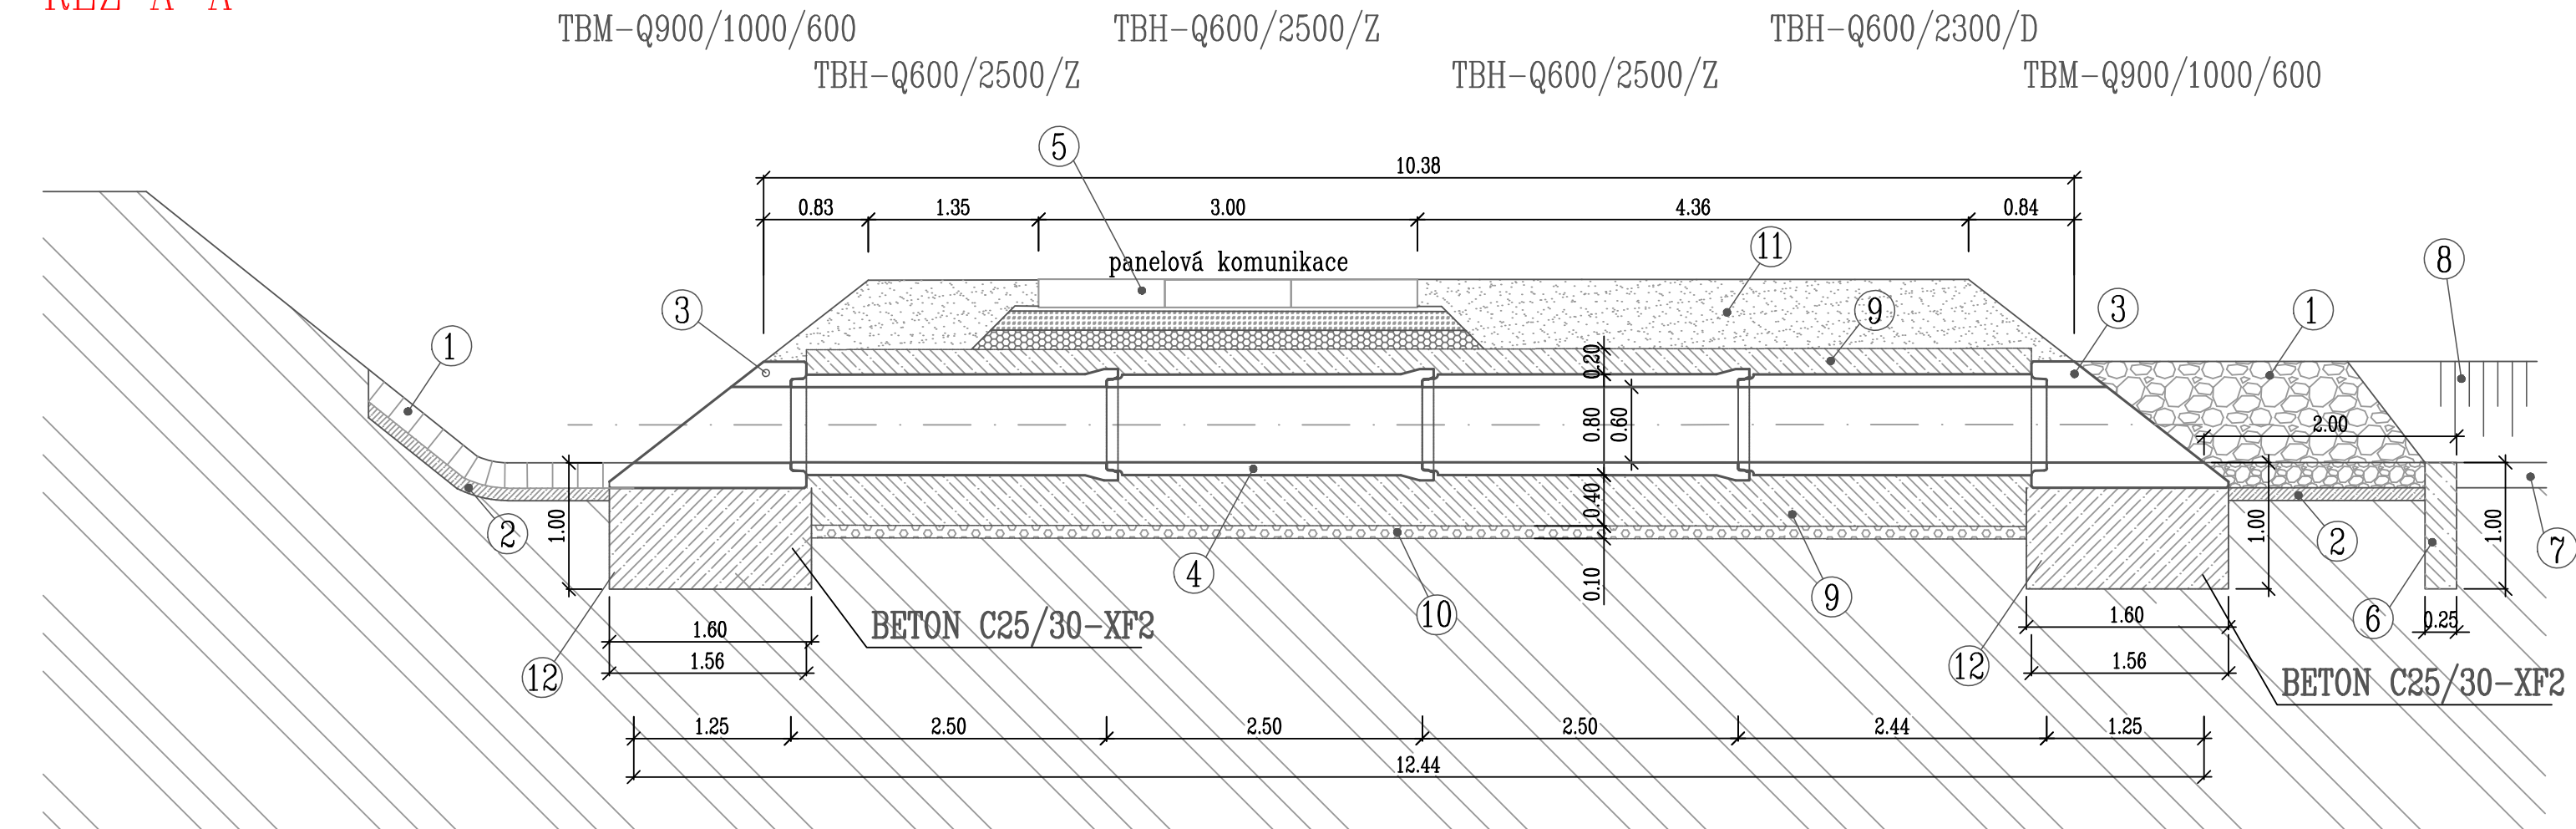

Souřadnicový systém JTSK, Výškový systém Bpv

Zodpovědný projektant:	Vypracoval:	 INTERPROJEKT ODPADY s.r.o. Heleny Malířové 11/282, 169 00 Praha 6 tel.: +420 233 081 999 IČ: 26473224 e-mail: interpro@interpro.cz, web.: www.interpro.cz
Ing. Roman Pýcha	Ing. Ivana Olivová	
Investor: Město Světlá nad Sázavou, Náměstí Trčků z Lípy 18, 582 91 Světlá nad Sázavou		Datum: 10/2019
Stavba: SKLÁDKA TKO SVĚTLÁ NAD SÁZAVOU - 3. ETAPA		Měřítko: 1:50
		Stupeň: DPS
		Zak. č.: 623/2019
Místo: katastrální území : Světlá nad Sázavou [760510]		Paré:
Stavební objekt: SO 08 KOMUNIKACE		Č.výkresu: 806/SO08
Výkres: PROPUSTEK		