


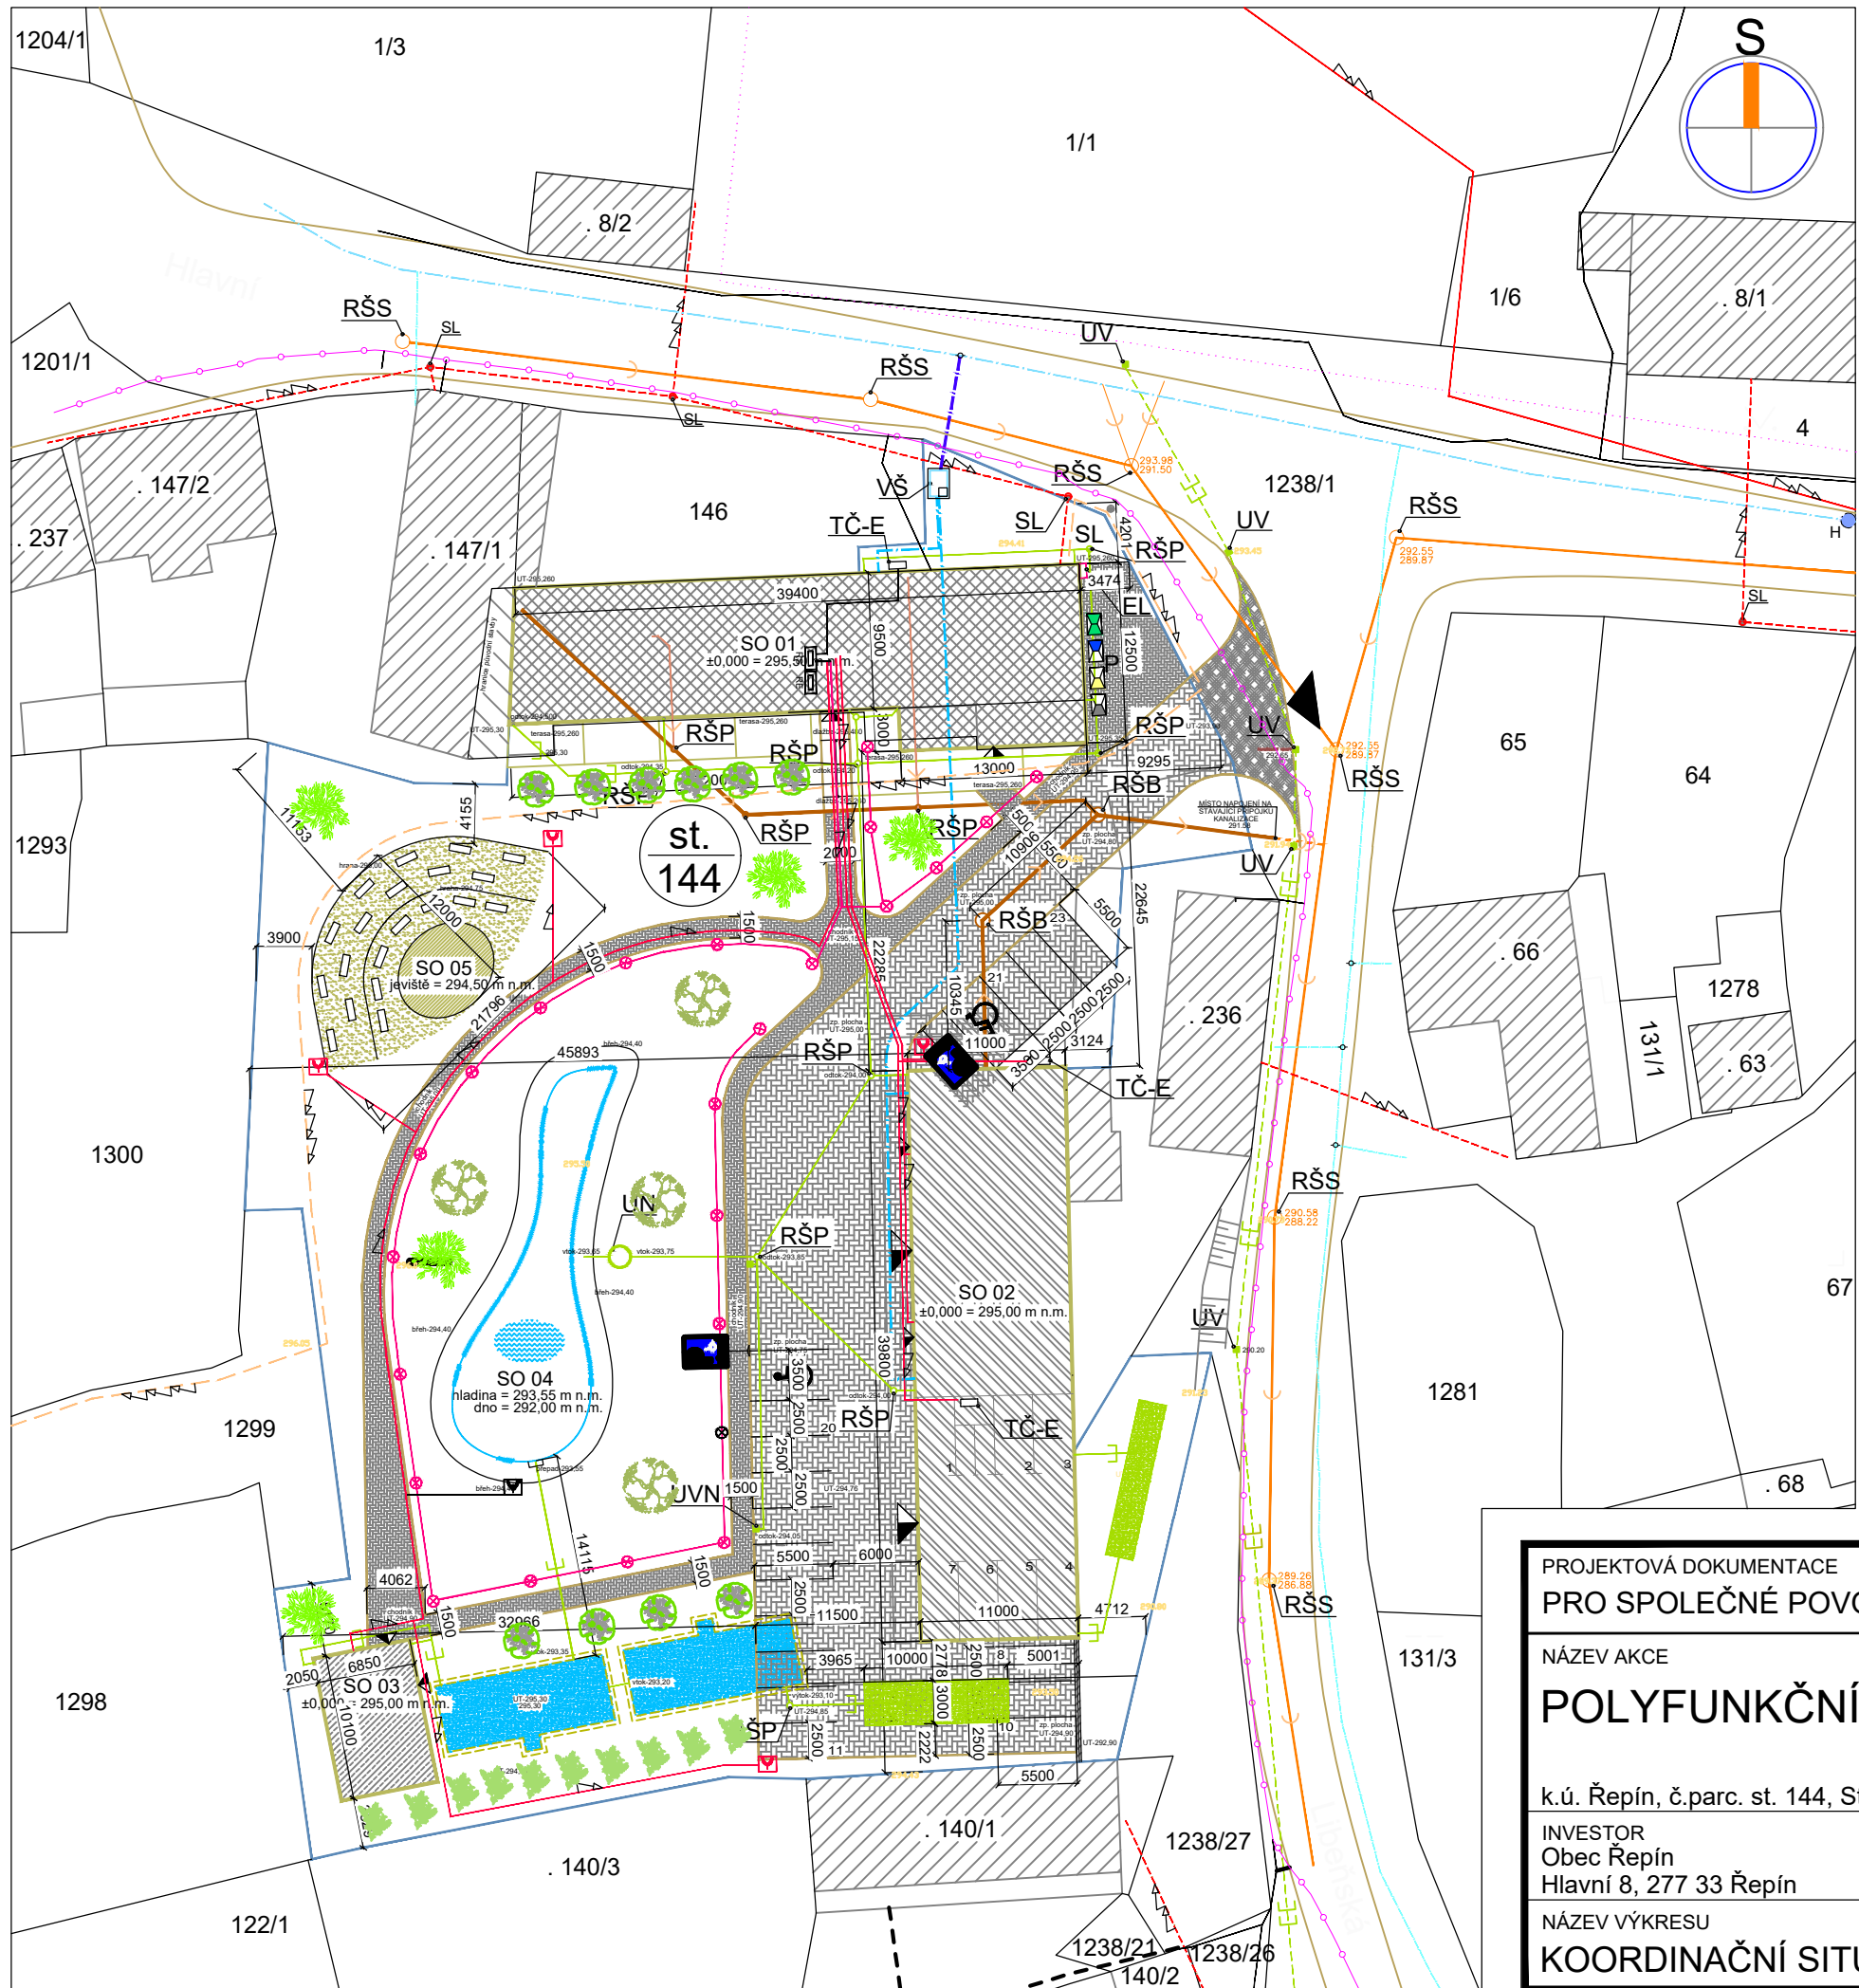

LEGENDA

- HRANICE DOTČENÉHO POZEMKU INVESTORA
- HRANICE POZEMKU DLE KN
- STÁVAJÍCÍ ŘAD KANALIZACE KT DN 300
- STÁVAJÍCÍ PŘÍPOJKA KANALIZACE KT DN 200
- NOVÝ VENKOVNÍ ROZVOD GRAVITAČNÍ KANALIZACE KG DN 125
- NOVÝ VENKOVNÍ ROZVOD GRAVITAČNÍ KANALIZACE KG DN 200
- STÁVAJÍCÍ ROZVOD DEŠŤOVÉ KANALIZACE KT DN 300
- NOVÝ ROZVOD DEŠŤOVÉ KANALIZACE KG DN 200
- STÁVAJÍCÍ VEŘEJNÝ ŘAD VODY LT DN 125
- STÁVAJÍCÍ VEŘEJNÝ ŘAD VODY LT DN 50 + STÁVAJÍCÍ PŘÍPOJKY VODY DN25
- NOVÁ PŘÍPOJKA VODY PE-HD PE 100 SDR 11 63x5,8 (DN 50) (vedeno v trase stávající přípojky, ukončeno v nové VS)
- NOVÝ VENKOVNÍ DOMOVNÍ ROZVOD PITNÉ VODY PE DN 40
- STÁVAJÍCÍ PODZEMNÍ VEDENÍ NN do 1 kV
- STÁVAJÍCÍ NADZEMNÍ VEDENÍ NN do 1 kV
- NOVÉ VENKOVNÍ VEDENÍ NN + VENKOVNÍ ZÁSUVKY
- NOVÉ VENKOVNÍ VEDENÍ NN S VENKOVNÍM OSVĚTLENÍM
- PLÁNOVANÉ PODZEMNÍ VEDENÍ NN
- CETIN - metalický kabel
- CETIN - optický kabel
- CETIN - neprovozovaná síť
- OPĚRNÁ ŽEĎ SE ZÁBRADLÍM v. 1000 mm NAD PARKOVACÍ PLOCHU
- HRANICE KOMUNIKACE

- NOVOSTAVBA OBJEKTU SO 01
- NOVOSTAVBA OBJEKTU SO 02
- NOVOSTAVBA OBJEKTU SO 03
- VODNÍ PLOCHA - SO 04
- AMFITEÁTR - SO 05
- VSÁKOVACÍ ZAŘÍZENÍ - IO 02
- ZPEVNĚNÁ PLOCHA - SO 06 (pojezdná/pochozí)
- ZPEVNĚNÁ PLOCHA - SJEZD
- STÁVAJÍCÍ NÁDRŽE NA DEŠŤOVOU VODU (objem cca 300 m³) S PŘEPADEM
- SOUSEDNÍ OBJEKTY

- P PROSTOR PRO POPELNICE
- VŠ NOVÁ VODOMĚRNÁ ŠACHTA 1200/1800 S KOMPLETNÍ VODOMĚRNOU SESTAVOU V PROVEDENÍ POJEZDNÁ OSAZENÁ V TRASE PŮVODNÍ REKONSTRUOVANÉ PŘÍPOJKY VODY
- EL NOVÝ PILÍŘ ELEKTRO
- SL STÁVAJÍCÍ SLOUP EL + VO
- TČ-E UMÍSTĚNÍ EXTERNÍCH JEDNOTEK TEPELNÝCH ČERPADEL
- RŠS STÁVAJÍCÍ ŠACHTA KANALIZACE
- RŠB NOVÁ BETONOVÁ REVIZNÍ ŠACHTA KANALIZACE Ø1000
- RŠP NOVÁ PLASTOVÁ REVIZNÍ ŠACHTA KANALIZACE Ø400
- UV STÁVAJÍCÍ ULIČNÍ VPUSŤ DEŠŤOVÉ KANALIZACE
- UVN NOVÁ ULIČNÍ VPUSŤ DEŠŤOVÉ KANALIZACE
- UN USAZOVACÍ NÁDRŽ PRO HRUBÉ NEČISTOTY (objem cca 3 m³)

VÝMĚRY PLOCH:

PLOCHA POZEMKU	4930 m²
ZASTAVĚNÁ PLOCHA SO 01	417,25 m²
ZASTAVĚNÁ PLOCHA SO 02	437,75 m²
ZASTAVĚNÁ PLOCHA SO 03	69,20 m²
ZASTAVĚNÁ PLOCHA SO 04	252,00 m²
ZASTAVĚNÁ PLOCHA SO 05	165,00 m²
ZPEVNĚNÁ PLOCHA - POJEZDNÁ SO06	cca 970,00 m²
ZPEVNĚNÁ PLOCHA - POCHOZÍ SO06	cca 400,00 m²
PLOCHA ZELENĚ (možnost vsaků dešťových vod)	cca 45 %

PROJEKTOVÁ DOKUMENTACE PRO SPOLEČNÉ POVOLENÍ

NÁZEV AKCE

POLYFUNKČNÍ AREÁL ŘEPÍN

k.ú. Řepín, č.parc. st. 144, Středočeský kraj

INVESTOR
Obec Řepín
Hlavní 8, 277 33 Řepín

NÁZEV VÝKRESU

KOORDINAČNÍ SITUACE

datum: 09/2020

měřítko: 1:500

PMM projekt

PROJEKCE
Pražská 3939, 276 01 Mělník
IČ 24315273
martinovsky@pmmprojekt.cz
www.pmmprojekt.cz

č.akce: 11-20

změna:

kreslil: Petr Martinovský

schválil:

Č. VÝKRESU
C 03