
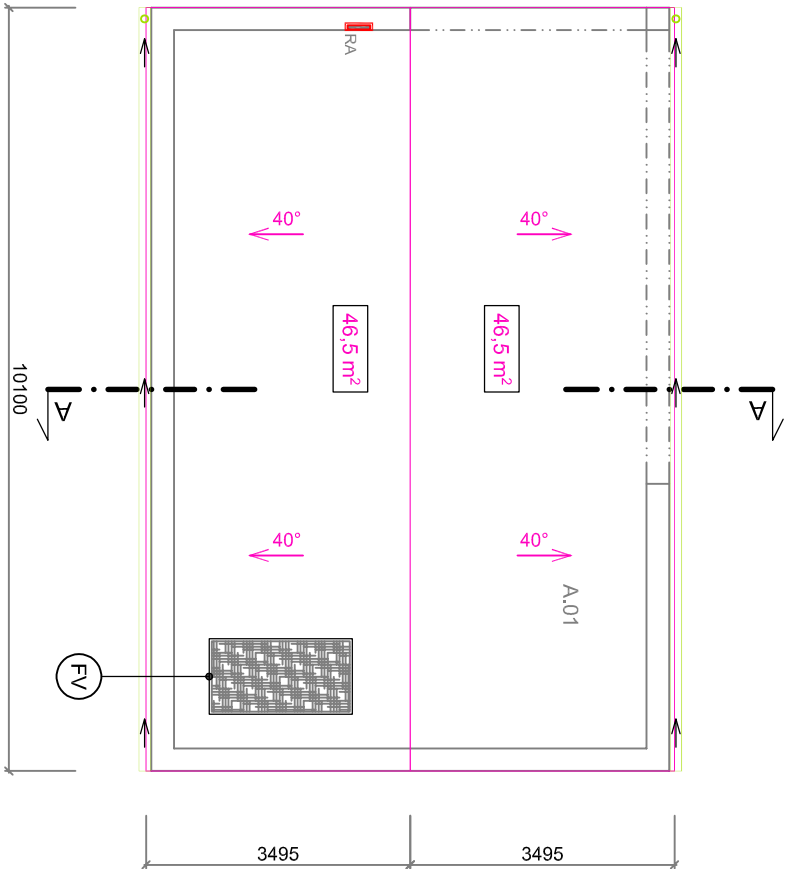


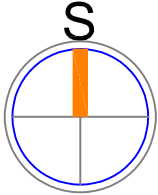

CELKOVÁ PLOCHA STŘECHY se sklonem 40° - 93,00 m²
PLECHOVÁ KRYTINA SATJAM Rapid, barva ANTRACIT, včet. DOPLŇKŮ
(při pokládce postupovat dle pokynů výrobce)
KLEMPÍŘSKÉ PRVKY - POZINKOVANÝ PLECH S PОВRCHOVOU ÚPRAVOU

FV FOTOVOLTAICKÝ PANEL

PROJEKTOVÁ DOKUMENTACE		datum: 09/2020	
PRO SPOLEČNÉ POVOLENÍ		měřítko: 1:100	
NAZEV AKCE	PARE	PMM projekt S.r.o. PROJEKCE Pražská 3939, 276 01 Mělník IČ 24315273 martinovsky@pmmprojekt.cz www.pmmprojekt.cz 777639427	
POLYFUNKČNÍ AREÁL ŘEPÍN SO 03		č. akce: 11-20	
k.ú. Řepín, č.parc. st. 144, Středočeský kraj		záměna:	
INVESTOR Obec Řepín Hlavní 8, 277 33 Řepín		kreslí: Petr Martinovský	
NÁZEV VÝKRESU		schválí:	
PŮDORYS STŘECHY		D 05	