


TABULKA MÍSTNOSTÍ

Č.M.	NÁZEV MÍSTNOSTI	m²	PODLAHA	STĚNY	STROPY	POZNÁMKA
001	SCHODIŠTĚ	4,25				
002	CHODBA	3,85	hliněná podlaha			
003	UHELNA	12,45	hliněná podlaha			
004	SKLEP	8,55	hliněná podlaha			

ZNAČENÍ HMOT

ZDIVO ZE STÁVAJÍCÍHO STAVEBNÍHO MATERIÁLU

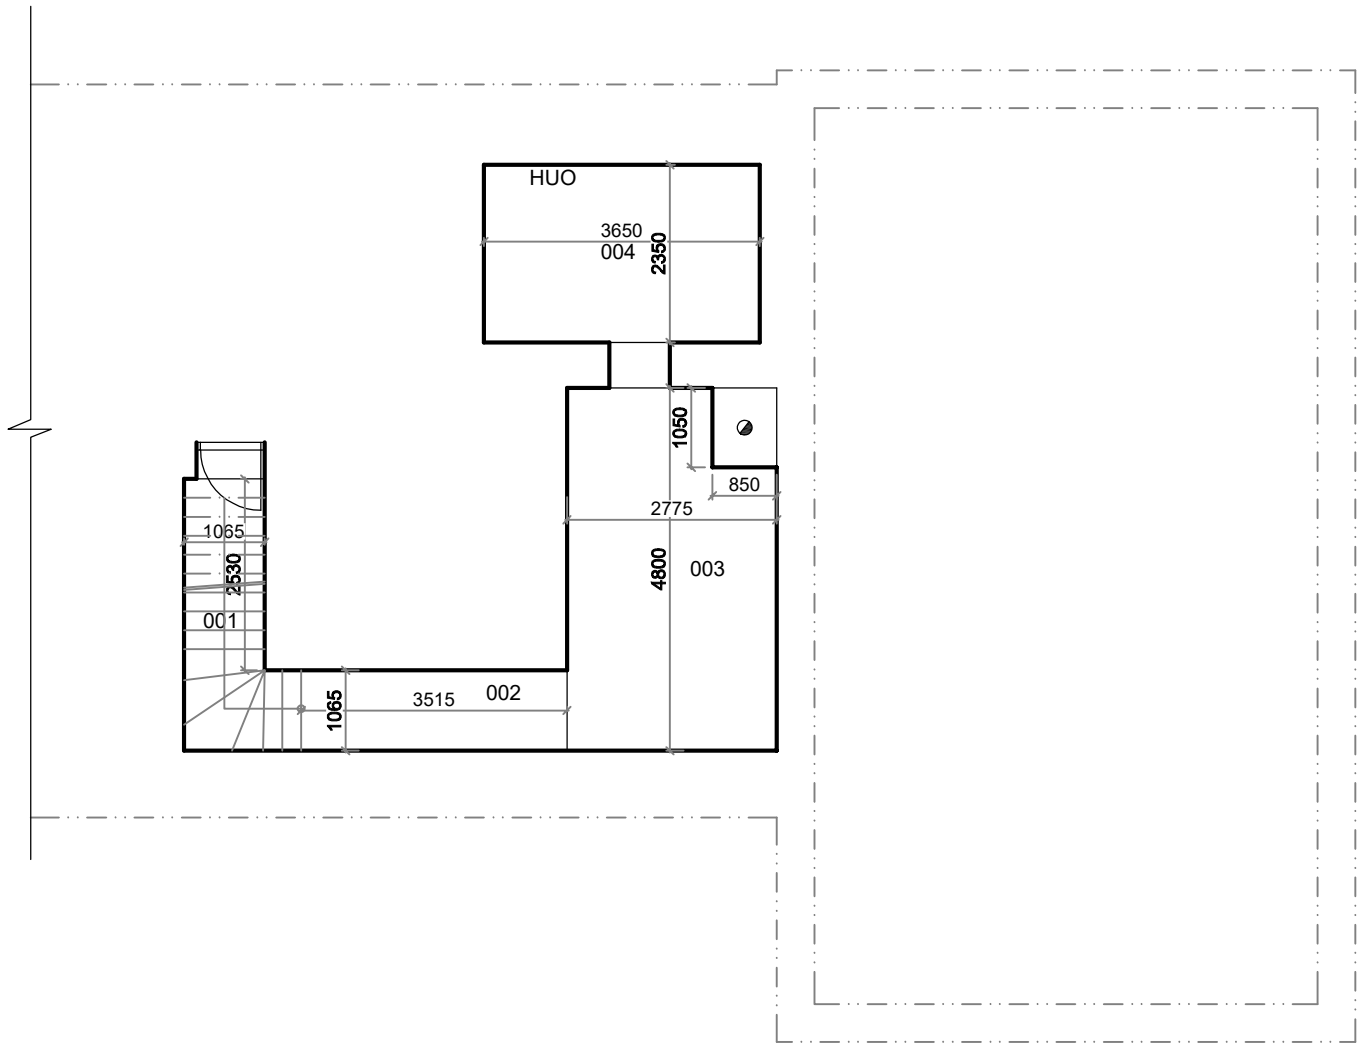

PROJEKTOVÁ DOKUMENTACE PRO SPOLEČNÉ POVOLENÍ		datum: 09/2020
		měřítko: 1:100
NÁZEV AKCE POLYFUNKČNÍ AREÁL ŘEPÍN SO 01 k.ú. Řepín, č.parc. st. 144, Středočeský kraj	PARE	PMM projekt s.r.o. PROJEKCE Pražská 3939, 276 01 Mělník IČ 24315273 martinovsky@pmmprojekt.cz www.pmmprojekt.cz 775 621 516 777636427
INVESTOR Obec Řepín Hlavní 8, 277 33 Řepín		č.akce: 11-20
NÁZEV VÝKRESU PŮDORYS 1.PP - STÁVAJÍCÍ STAV		změna:
		č. VÝKRESU D 01
		kreslil: Petr Martinovský
		schválil: