
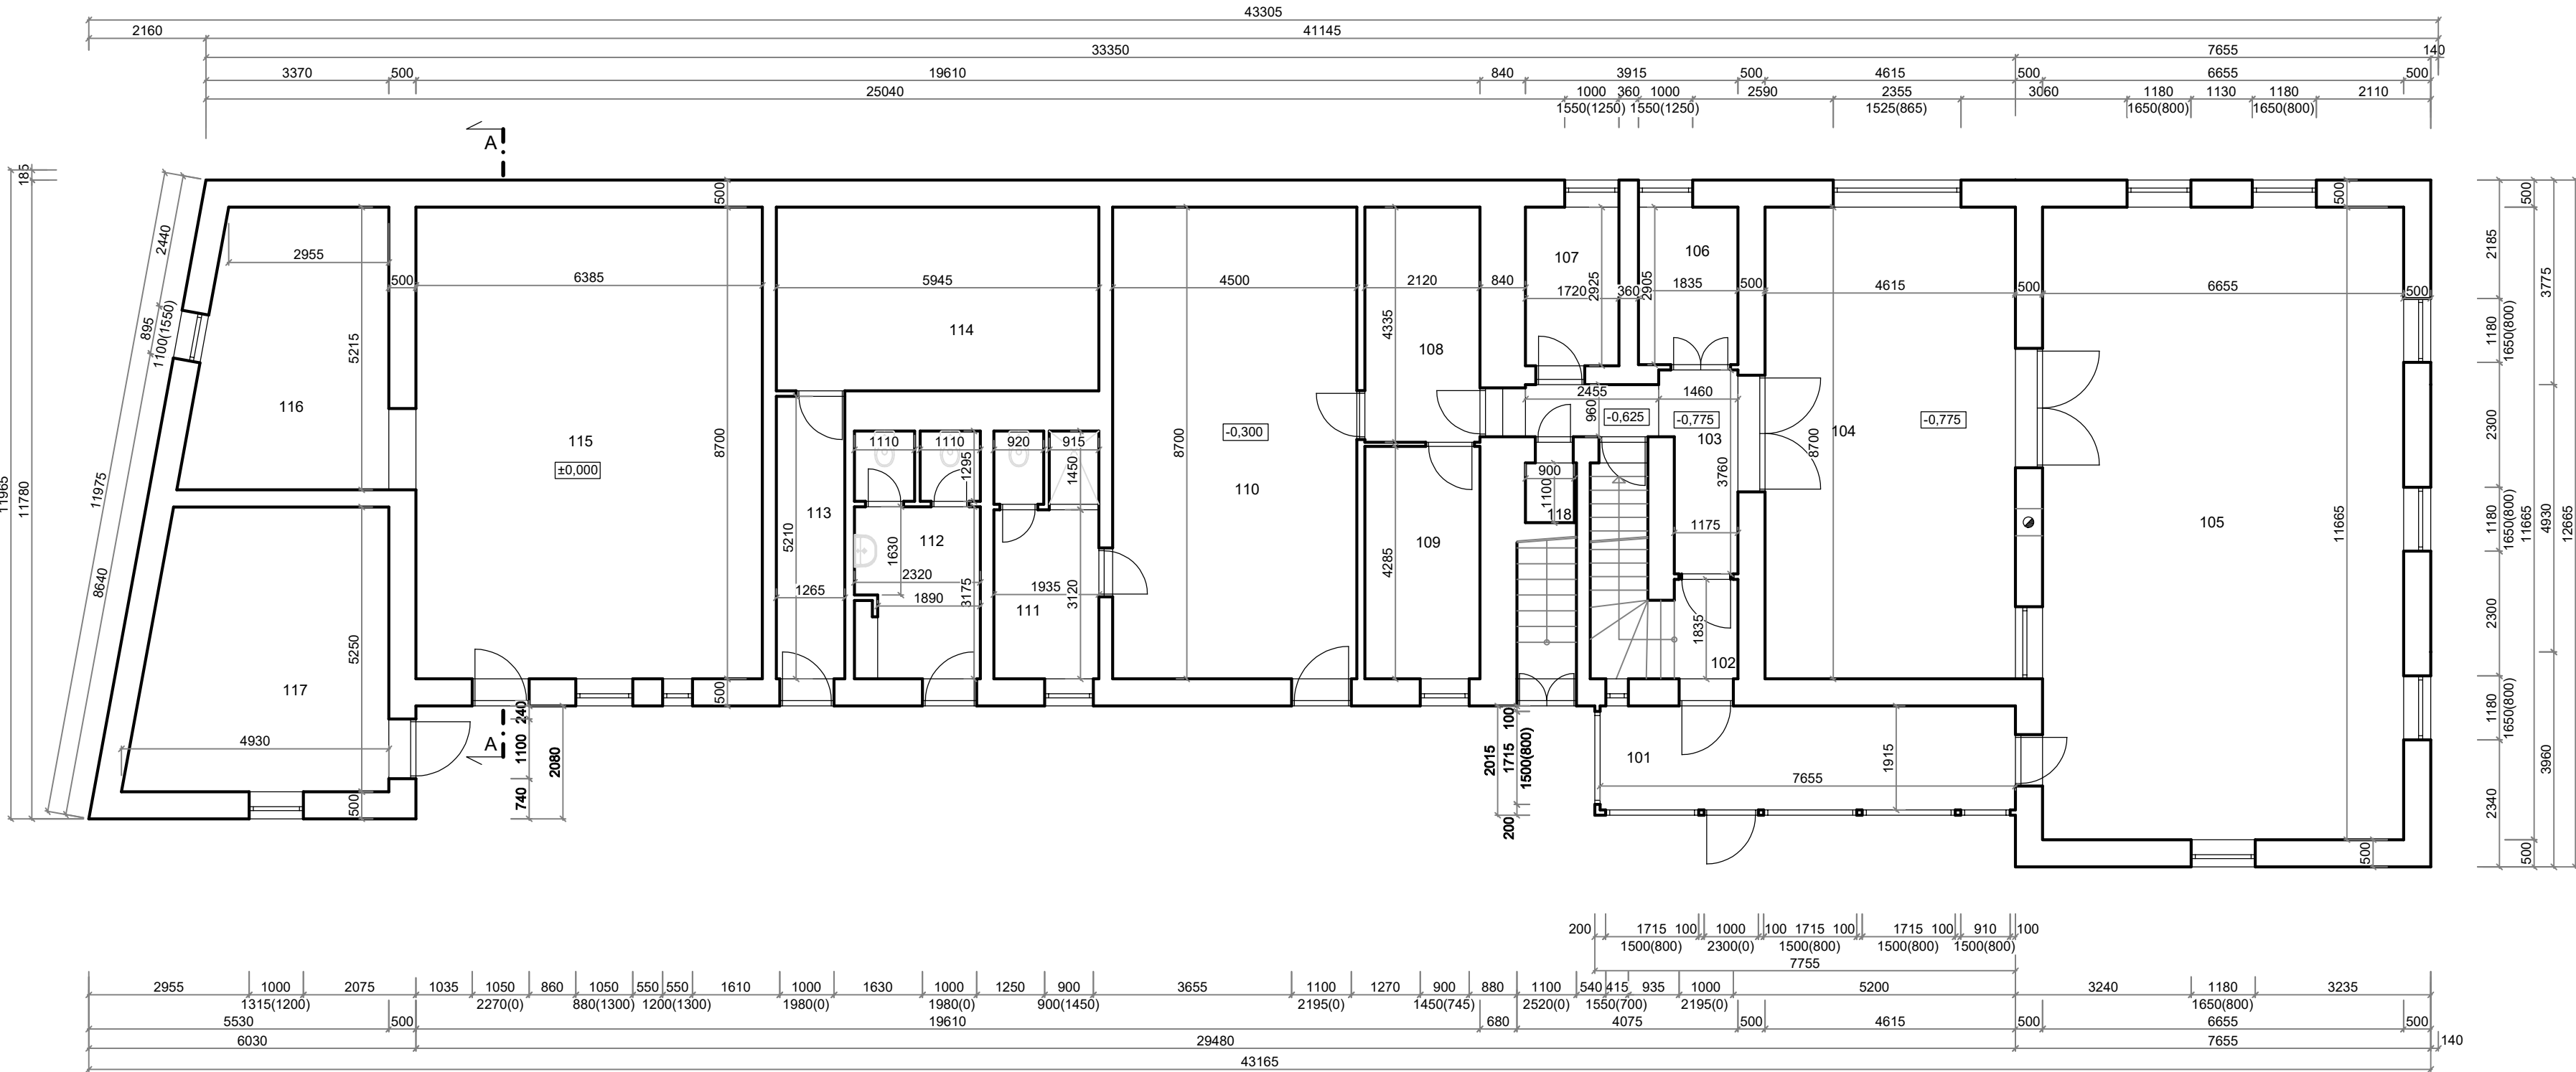


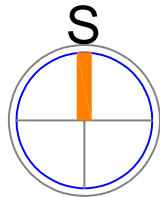

TABULKA MÍSTNOSTÍ

Č.M.	NÁZEV MÍSTNOSTI	m²	PODLAHA	STĚNY	STROPY	POZNÁMKA
101	VERANDA	14,65	betonová dlažba	om. hladká štuková		
102	ZÁDVEŘÍ	1,70	keramická dlažba	om. hladká štuková		
103	CHODBA	7,10	keramická dlažba	om. hladká štuková		
104	KUCHYNĚ	40,15	keramická dlažba	om. hladká štuková		
105	JIDELNA	78,85	keramická dlažba	om. hladká štuková		
106	TECHNICKÁ MÍSTNOST	5,35	keramická dlažba	om. hladká štuková		
107	SKLAD	5,05	keramická dlažba	om. hladká štuková		
108	SKLAD	9,20	keramická dlažba	om. hladká štuková		
109	SKLAD	9,10	keramická dlažba	om. hladká štuková		
110	ŠATNA	39,15	keramická dlažba	om. hladká štuková		
111	KOUPELNA	8,85	keramická dlažba	om. hladká štuková		
112	KOUPELNA	10,30	keramická dlažba	om. hladká štuková		
113	CHODBA	6,60	betonová mazanina	om. hladká štuková		
114	SKLAD	20,15	betonová mazanina	om. hladká štuková		
115	STÁJE	55,55	betonová mazanina	om. hladká štuková		
116	STÁJE	17,90	betonová mazanina	om. hladká štuková		
117	STÁJE	23,35	betonová mazanina	om. hladká štuková		
118	KOMORA	1,00	betonová mazanina	om. hladká štuková		

ZNAČENÍ HMOT

 ZDIVO ZE STÁVAJÍCÍHO STAVEBNÍHO MATERIÁLU

PROJEKTOVÁ DOKUMENTACE PRO SPOLEČNÉ POVOLENÍ		datum: 09/2020
NÁZEV AKCE		měřítko: 1:100
POLYFUNKČNÍ AREÁL ŘEPÍN SO 01 k.ú. Řepín, č.parc. st. 144, Středočeský kraj		PMM projekt s.r.o. PROJEKCE Pražská 3938, 276 01 Mělník IČ 24315273 martinovsky@pmmprojekt.cz www.pmmprojekt.cz
INVESTOR Obec Řepín Hlavní 8, 277 33 Řepín		č.akce: 11-20
NÁZEV VÝKRESU PŮDORYS 1.NP - STÁVAJÍCÍ STAV		změna:
Č. VÝKRESU D 02		kreslil: Petr Martinovský
		schválil: