
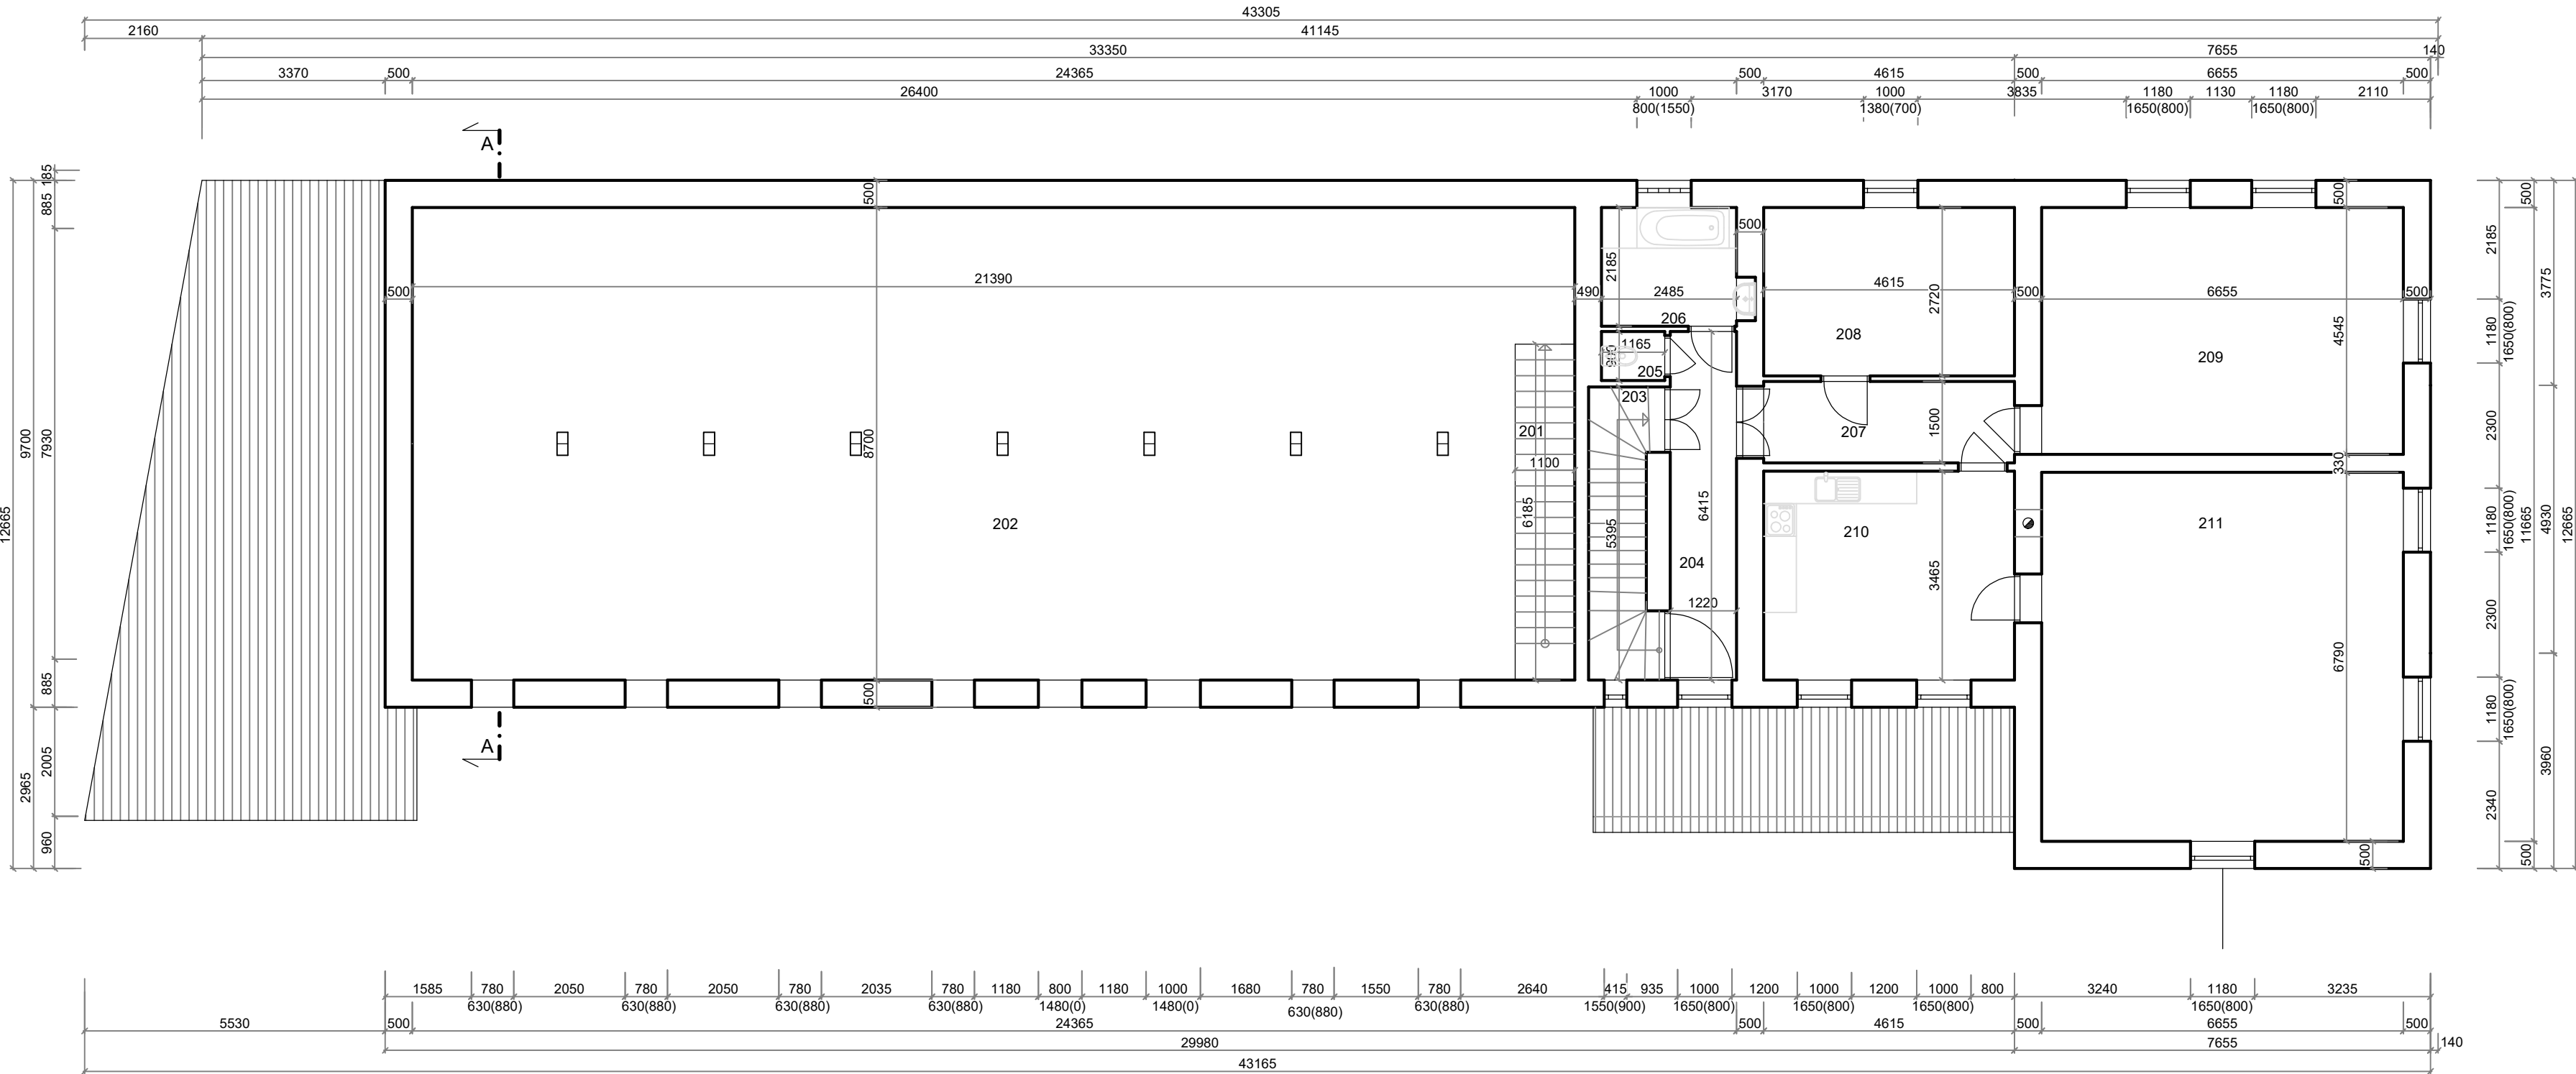


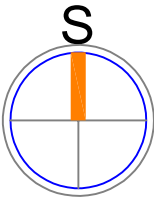

TABULKA MÍSTNOSTÍ

Č.M.	NÁZEV MÍSTNOSTI	m²	PODLAHA	STĚNY	STROPY	POZNÁMKA
201	SCHODIŠTĚ	6,80		om. hladká štuková		
202	PŮDA	178,75	prkenná podlaha	om. hladká štuková		
203	SCHODIŠTĚ	5,90		om. hladká štuková		
204	CHODBA	7,80	keramická dlažba	om. hladká štuková		
205	WC	1,05	keramická dlažba	om. hladká štuková		
206	KOUPELNA	5,40	keramická dlažba	om. hladká štuková		
207	CHODBA	6,60	PVC	om. hladká štuková		
208	POKOJ	14,30	PVC	om. hladká štuková		
209	LOŽNICE	31,45	PVC	om. hladká štuková		
210	KUCHYNĚ	17,75	PVC	om. hladká štuková		
211	POKOJ	45,20	PVC	om. hladká štuková		

ZNAČENÍ HMOT

ZDIVO ZE STÁVAJÍCÍHO STAVEBNÍHO MATERIÁLU

PROJEKTOVÁ DOKUMENTACE PRO SPOLEČNÉ POVOLENÍ		datum: 09/2020
NÁZEV AKCE		měřítko: 1:100
POLYFUNKČNÍ AREÁL ŘEPÍN SO 01 k.ú. Řepín, č.parc. st. 144, Středočeský kraj		PMM projekt s.r.o. PROJEKCE Pražská 3938, 276 01 Mělník IČ 24315273 martinovsky@pmmprojekt.cz www.pmmprojekt.cz
INVESTOR Obec Řepín Hlavní 8, 277 33 Řepín		č.akce: 11-20
NÁZEV VÝKRESU PŮDORYS 2.NP - STÁVAJÍCÍ STAV		změna:
Č. VÝKRESU D 03		kreslil: Petr Martinovský
		schválil: