
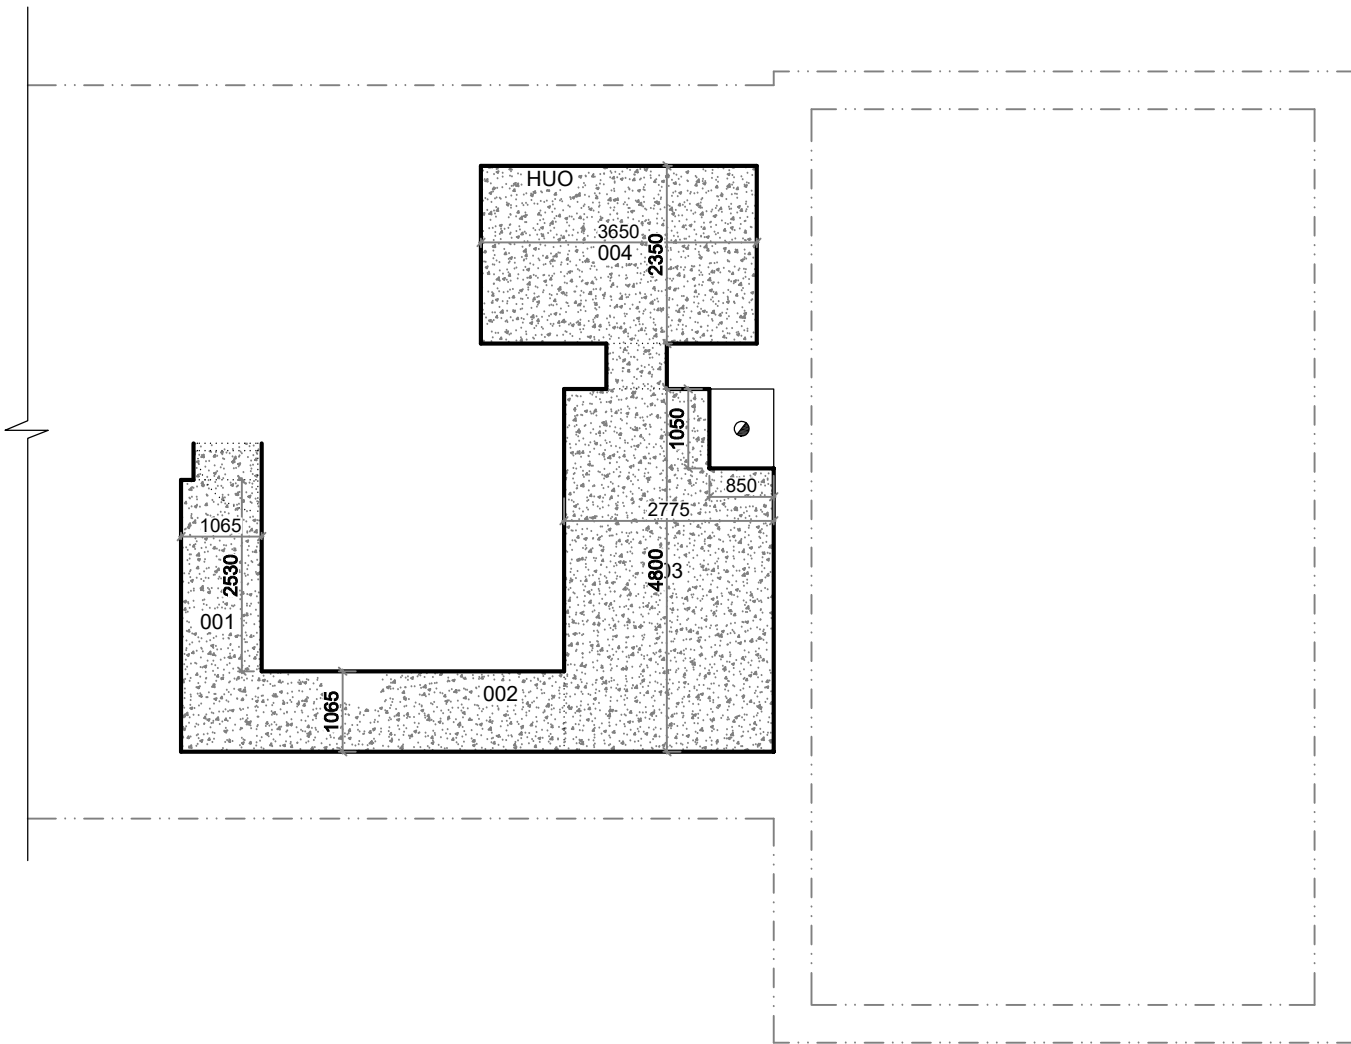


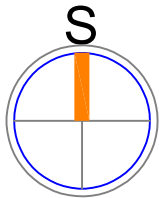

TABULKA MÍSTNOSTÍ

Č.M.	NÁZEV MÍSTNOSTI	m²	PODLAHA	STĚNY	STROPY	POZNÁMKA
001	SCHODIŠTĚ	4,25				
002	CHODBA	3,85	hliněná podlaha			
003	UHELNA	12,45	hliněná podlaha			
004	SKLEP	8,55	hliněná podlaha			

ZNAČENÍ HMOT

- ZDIVO ZE STÁVAJÍCÍHO STAVEBNÍHO MATERIÁLU
- ZASYPANÝ PROSTOR, HUTNĚNÝ PO VRSTVÁCH

PROJEKTOVÁ DOKUMENTACE PRO SPOLEČNÉ POVOLENÍ		datum: 09/2020
		měřítko: 1:100
NÁZEV AKCE POLYFUNKČNÍ AREÁL ŘEPÍN SO 01 k.ú. Řepín, č.parc. st. 144, Středočeský kraj	PARE	PMM projekt s.r.o. PROJEKCE Pražská 3939, 276 01 Mělník IČ 24315273 martinovskyy@pmmprojekt.cz www.pmmprojekt.cz 775 621 516 777636427
INVESTOR Obec Řepín Hlavní 8, 277 33 Řepín		č.akce: 11-20
NÁZEV VÝKRESU PŮDORYS 1.PP - BOURACÍ PRÁCE		změna:
		kreslil: Petr Martinovský
		schválil:
		Č. VÝKRESU D 08