


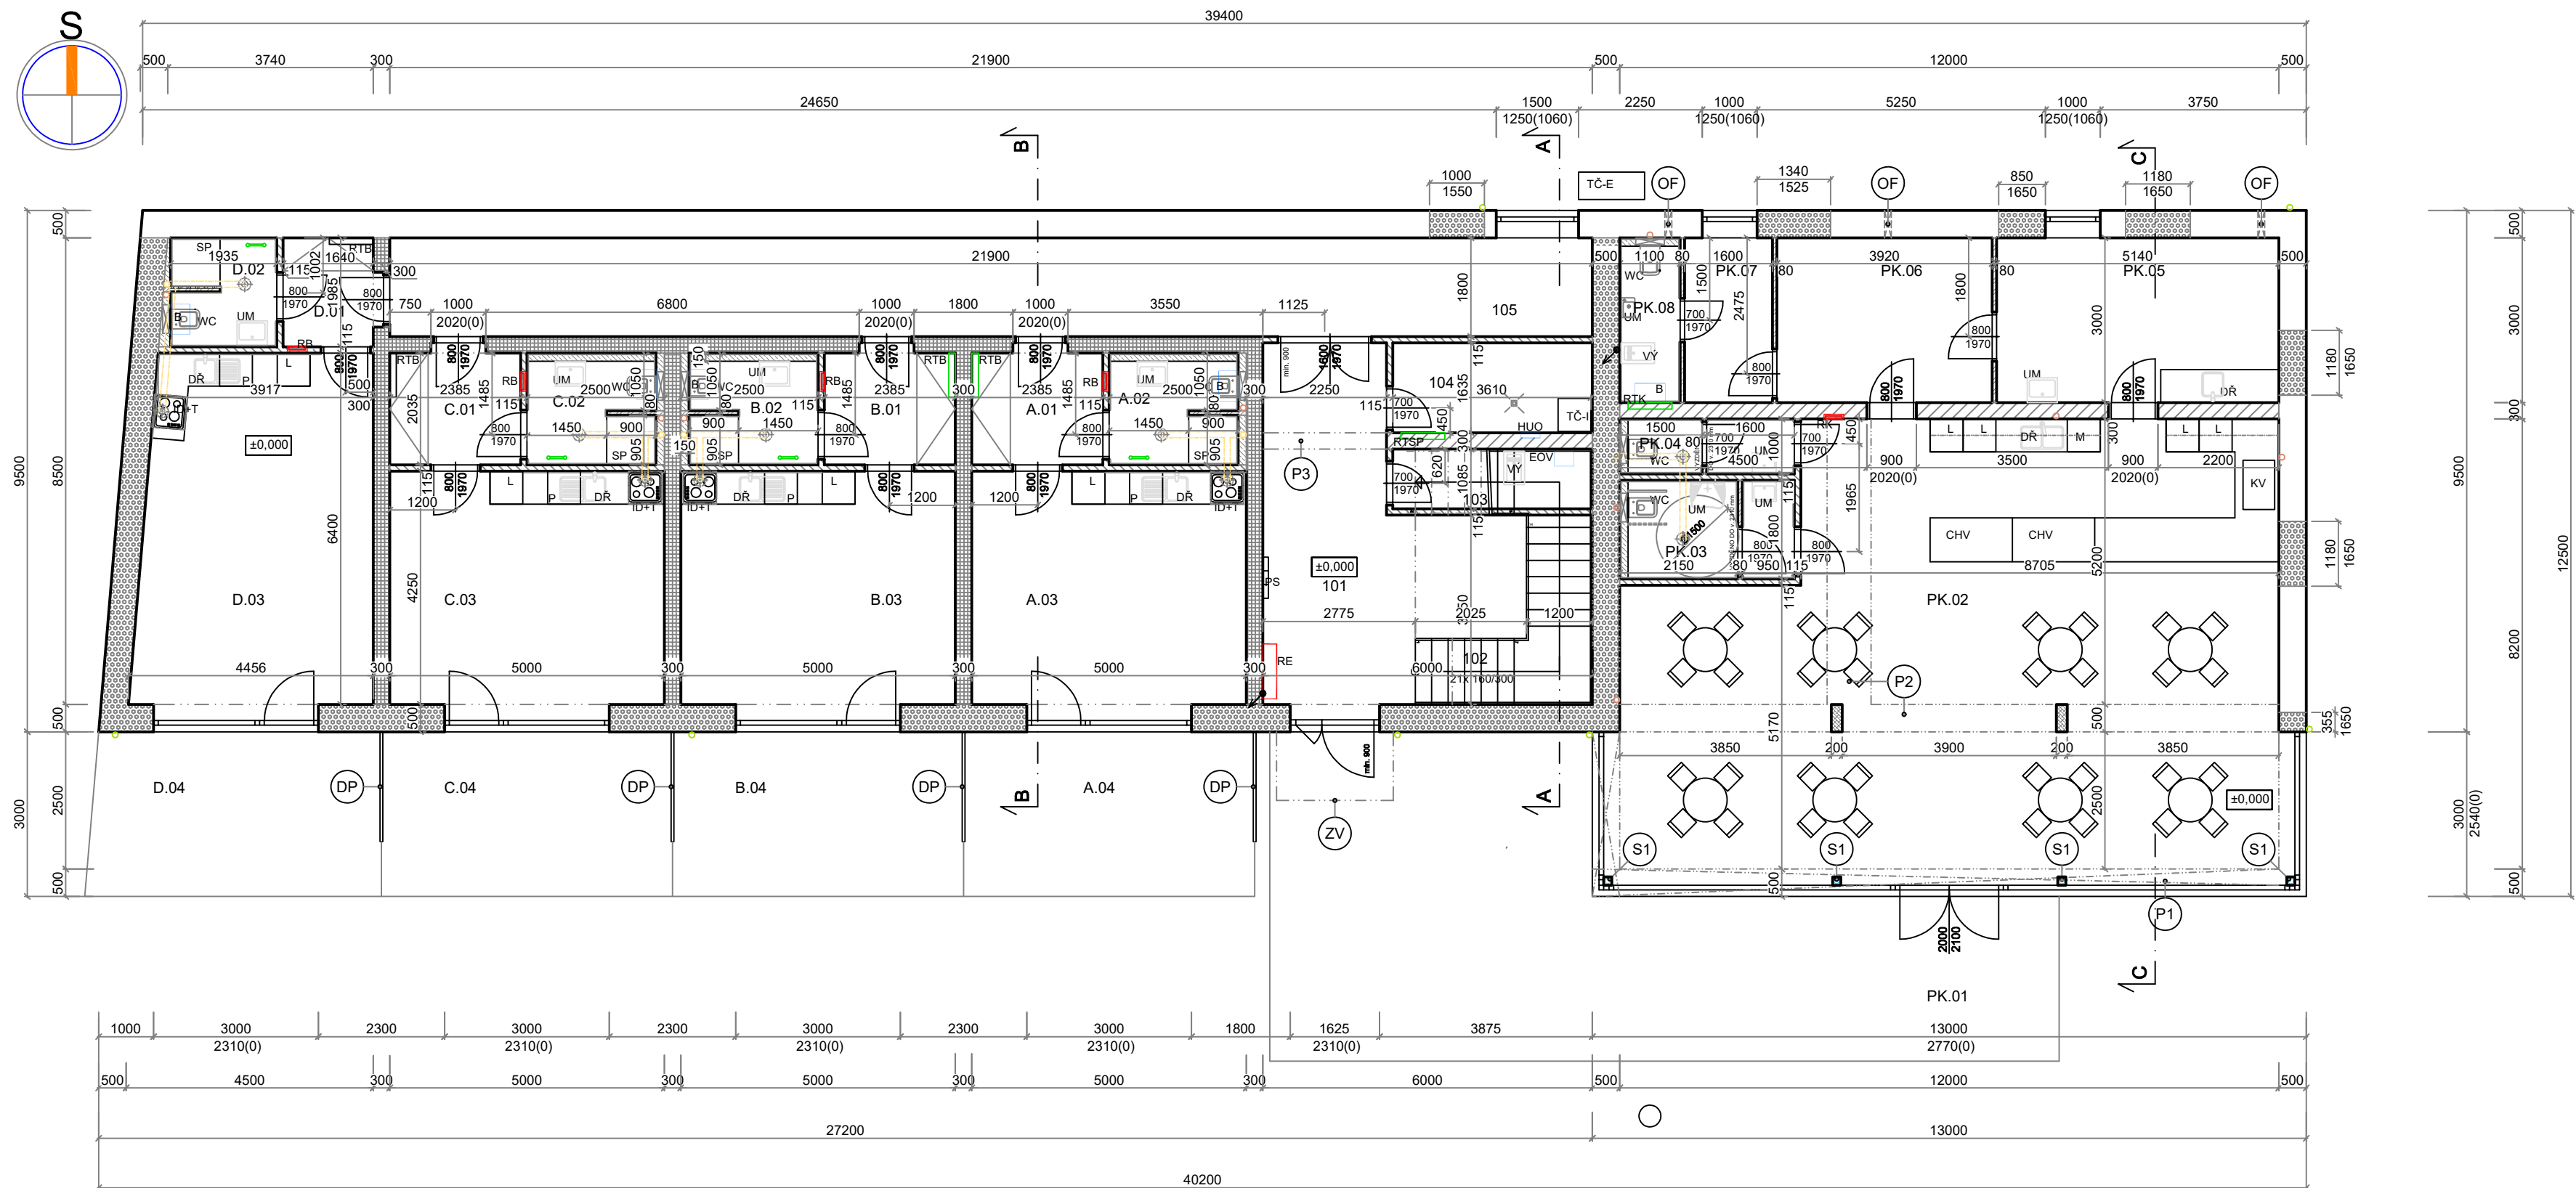

ZNAČENÍ HMOT

- STÁVAJÍCÍ ZDIVO
- ZDIVO ZE STAVEBNÍHO SYSTÉMU POROTHERM 50 T Profi tl. 500 mm
- ZDIVO ZE STAVEBNÍHO SYSTÉMU POROTHERM 30 Profi tl. 300 mm
- ZDIVO ZE STAVEBNÍHO SYSTÉMU POROTHERM 30 AKU SYM tl. 300 mm
- ZDIVO ZE STAVEBNÍHO SYSTÉMU POROTHERM 11,5 Profi tl. 115 mm
- ZDIVO ZE STAVEBNÍHO SYSTÉMU POROTHERM 11,5 AKU Profi tl. 115 mm
- ZDIVO ZE STAVEBNÍHO SYSTÉMU POROTHERM 8 Profi tl. 80 mm
- ZDIVO Z MATERIÁLU YTONG tl. 150 mm (přízdívky WC, UM, podezdívka VA)
- ZDIVO ZE ZTRACENÉHO BEDNĚNÍ tl. 200 mm (sloupky v kavárně)
- TEPELNÁ IZOLACE (základy, podlahy)

LEGENDA

- RE ROZVADEČ ELEKTRO - ELEKTROMĚRY
- RK ROZVODNICE ELEKTRO - PROVOZOVNA KAVÁRNA
- RB ROZVODNICE ELEKTRO - BYTOVÁ
- PS POŠTOVNÍ SCHRÁNKY - umístít dle vyhlášky 398/2009 Sb.
- HUV HLAVNÍ UZÁVEŘ VODY
- TČ-E TČ-E - TEPELNÉ ČERPADLO VZDUCH-VODA - EXTERNÍ JEDNOTKA
- TČ-I TČ-I - TEPELNÉ ČERPADLO VZDUCH-VODA - INTERNÍ JEDNOTKA
- EOV ELEKTRICKÝ OHŘÍVAČ VODY TO 10.1 UP/IN
- VY VYLEVKA KERAMICKÁ
- ID+T MÍSTO PRO INDUKČNÍ VARNOU DESKU A ELEKTRICKOU TROUBU
- L LEDNICE
- DR DŘEZ (součást dodávky kuchyňské linky)
- P PRAČKA (příprava)
- UM UMYVADLO (nebo UMYVÁTKO)
- WC WC S VESTAVĚNÝM SPLACHOVÁNÍM
- SP SPRCHOVÝ KOUT ZDĚNÝ BEZ VANÍČKY
- B PLOCHÝ ZÁSOBNIKOVÝ OHŘÍVAČ VODY OKHE ONE/E 50
- RTB ROZDĚLOVAC A SBĚRAČ PODLAHOVÉHO TOPENÍ - BYT
- RTK ROZDĚLOVAC A SBĚRAČ PODLAHOVÉHO TOPENÍ - KAVÁRNA
- RTSP ROZDĚLOVAC A SBĚRAČ PODLAHOVÉHO TOPENÍ - SPOL. PROSTORY
- M MYČKA
- KV KÁVOVAR
- CHV CHLADICÍ VITRÍNA
- S1 OCELOVÝ SLOUPEK 80/80/6 s patním a hlavovým plechem - OCEL TŘ. 11375 S 235 - viz. STATIKA (pro vynesení N1) s požární odolností dle PBŘ
- P1 ŽB MONOLITICKÝ PRŮVLAK 300/350 - viz. STATIKA
- P2 ŽB MONOLITICKÝ PRŮVLAK 800/400 - viz. STATIKA (pro vynesení obvodové stěny podkrovní)
- P3 ŽB MONOLITICKÝ PRŮVLAK - V ÚROVNĚ STROPU - viz. STATIKA (pro vynesení stropu)
- OF ODVĚTRÁNÍ VZT & DIGESTOŘE NA FASÁDU PŘES NEREZ ČTVERCOVOU VĚTRACÍ MŘÍŽKU SE STRÍŠKOU, PŘÍRUBOU A KLAPKOU
- DP PARAVAN PRO ODDĚLENÍ ZAHRADEK
- ZV ZASTŘEŠENÍ VCHODU
- Z1 SCHODIŠTĚVÉ ZÁBRADLÍ

TABULKA MÍSTNOSTÍ

Č.M.	NÁZEV MÍSTNOSTI	m²	PODLAHA	STĚNY	STROPY	POZNÁMKA
SO 01						
101	CHODBA	25,00	keramická dlažba	om. hladká štuková	SDK	sokl dtto podlaha
102	SCHODIŠTĚ	10,45	keramická dlažba	om. hladká štuková	SDK	sokl dtto podlaha
103	ÚKLIDOVÁ KOMORA	6,95	keramická dlažba	om. hladká štuková	om. hladká štuková	sokl dtto podlaha
104	TECHNICKÁ MÍSTNOST	5,95	keramická dlažba	om. hladká štuková	om. hladká štuková	sokl dtto podlaha
105	CHODBA	39,40	keramická dlažba	om. hladká štuková	SDK	sokl dtto podlaha
BYT - A		32,00 + 15,90	TERASA			
A.01	CHODBA	5,10	keramická dlažba	om. hladká štuková	SDK	sokl dtto podlaha
A.02	KOUPELNA	4,80	keramická dlažba	om. hladká štuková	SDK	ker. obklad - do výše cca 2050 mm, přízdívka pro UM, WC cca v. 1200 mm
A.03	OBYTNÝ PROSTOR	22,10	vinyl	om. hladká štuková	SDK	sokl dtto podlaha
A.04	TERASA	15,90	dřevoplastová prkna	venkovní fasáda		venkovní paravan, pro rozdělení ploch teras
BYT - B		32,00 + 15,90	TERASA			
B.01	CHODBA	5,10	keramická dlažba	om. hladká štuková	SDK	sokl dtto podlaha
B.02	KOUPELNA	4,80	keramická dlažba	om. hladká štuková	SDK	ker. obklad - do výše cca 2050 mm, přízdívka pro UM, WC cca v. 1200 mm
B.03	OBYTNÝ PROSTOR	22,10	vinyl	om. hladká štuková	SDK	sokl dtto podlaha
B.04	TERASA	15,90	dřevoplastová prkna	venkovní fasáda		venkovní paravan, pro rozdělení ploch teras
BYT - C		32,00 + 15,90	TERASA			
C.01	CHODBA	5,10	keramická dlažba	om. hladká štuková	SDK	sokl dtto podlaha
C.02	KOUPELNA	4,80	keramická dlažba	om. hladká štuková	SDK	ker. obklad - do výše cca 2050 mm, přízdívka pro UM, WC cca v. 1200 mm
C.03	OBYTNÝ PROSTOR	22,10	vinyl	om. hladká štuková	SDK	sokl dtto podlaha
C.04	TERASA	15,90	dřevoplastová prkna	venkovní fasáda		venkovní paravan, pro rozdělení ploch teras
BYT - D		35,00 + 15,80	TERASA			
D.01	CHODBA	3,45	keramická dlažba	om. hladká štuková	SDK	sokl dtto podlaha
D.02	KOUPELNA	4,00	keramická dlažba	om. hladká štuková	SDK	ker. obklad - do výše cca 2050 mm, přízdívka pro UM, WC cca v. 1200 mm
D.03	OBYTNÝ PROSTOR	27,55	vinyl	om. hladká štuková	SDK	sokl dtto podlaha
D.04	TERASA	15,80	dřevoplastová prkna	venkovní fasáda		venkovní paravan, pro rozdělení ploch teras
PROVOZOVNA KAVÁRNY		137,55 + 60,75	TERASA			
PK.01	VENKOVNÍ TERASA	60,75	dřevoplastová prkna	om. hladká štuková	SDK	sokl dtto podlaha
PK.02	KAVÁRNA	93,35	keramická dlažba	om. hladká štuková	SDK	sokl dtto podlaha
PK.03	WC - ŽENY - ZTP	5,70	keramická dlažba	om. hladká štuková	SDK	ker. obklad - do výše cca 2050 mm, přízd. pro WC cca 1500 mm, vybavení řešit dle 398/2009 Sb, příloha č.3, body 5.1.1. - 5.1.7.
PK.04	WC - MUŽI	3,20	keramická dlažba	om. hladká štuková	SDK	ker. obklad - do výše cca 2050 mm, přízdívka pro WC cca v. 1200 mm
PK.05	PŘÍPRAVNA	15,40	keramická dlažba	om. hladká štuková	SDK	ker. obklad - do výše cca 2050 mm, přízdívka pro WC cca v. 1200 mm
PK.06	SKLAD KUCH. POTŘEB	11,75	keramická dlažba	om. hladká štuková	SDK	sokl dtto podlaha
PK.07	ŠATNA	4,80	keramická dlažba	om. hladká štuková	SDK	sokl dtto podlaha, umístěna VY
PK.08	WC - ZAMĚSTNANCI	3,30	keramická dlažba	om. hladká štuková	SDK	ker. obklad - do výše cca 2050 mm, přízdívka pro WC cca v. 1200 mm

- VEŠKERÉ OSTĚNÍ OKEN A DVEŘÍ IZOLOVAT POLYSTYRENEM tl. min. 40 mm
- PŘI BETONÁŽI VĚNCE UMÍSTIT POLYSTYREN PRO POZDĚJŠÍ OSAZENÍ STOUPAČEK
- DVEŘE DO MÍSTNOSTÍ BEZ OKEN, BUDOU MÍT OSAZENU VĚTRACÍ MŘÍŽKU

PROJEKTOVÁ DOKUMENTACE PRO SPOLEČNÉ POVOLENÍ		datum: 09/2020	
NÁZEV AKCE		měřítko: 1:100	
POLYFUNKČNÍ AREÁL ŘEPÍN SO 01 k.ú. Řepín, č.parc. st. 144, Středočeský kraj		PARE	
INVESTOR Obec Řepín Hlavní 8, 277 33 Řepín		PMM projekt s.r.o. PROJEKCE Praha 3939, 278 01 Mělník IČ 24315273 martinovsky@pmmprojekt.cz www.pmmprojekt.cz	
NÁZEV VÝKRESU PŮDORYS 1.NP - NOVÝ STAV		č.akce: 11-20	
Č. VÝKRESU D 17		změna:	
		kreslil: Petr Martinovský	
		schválil:	