


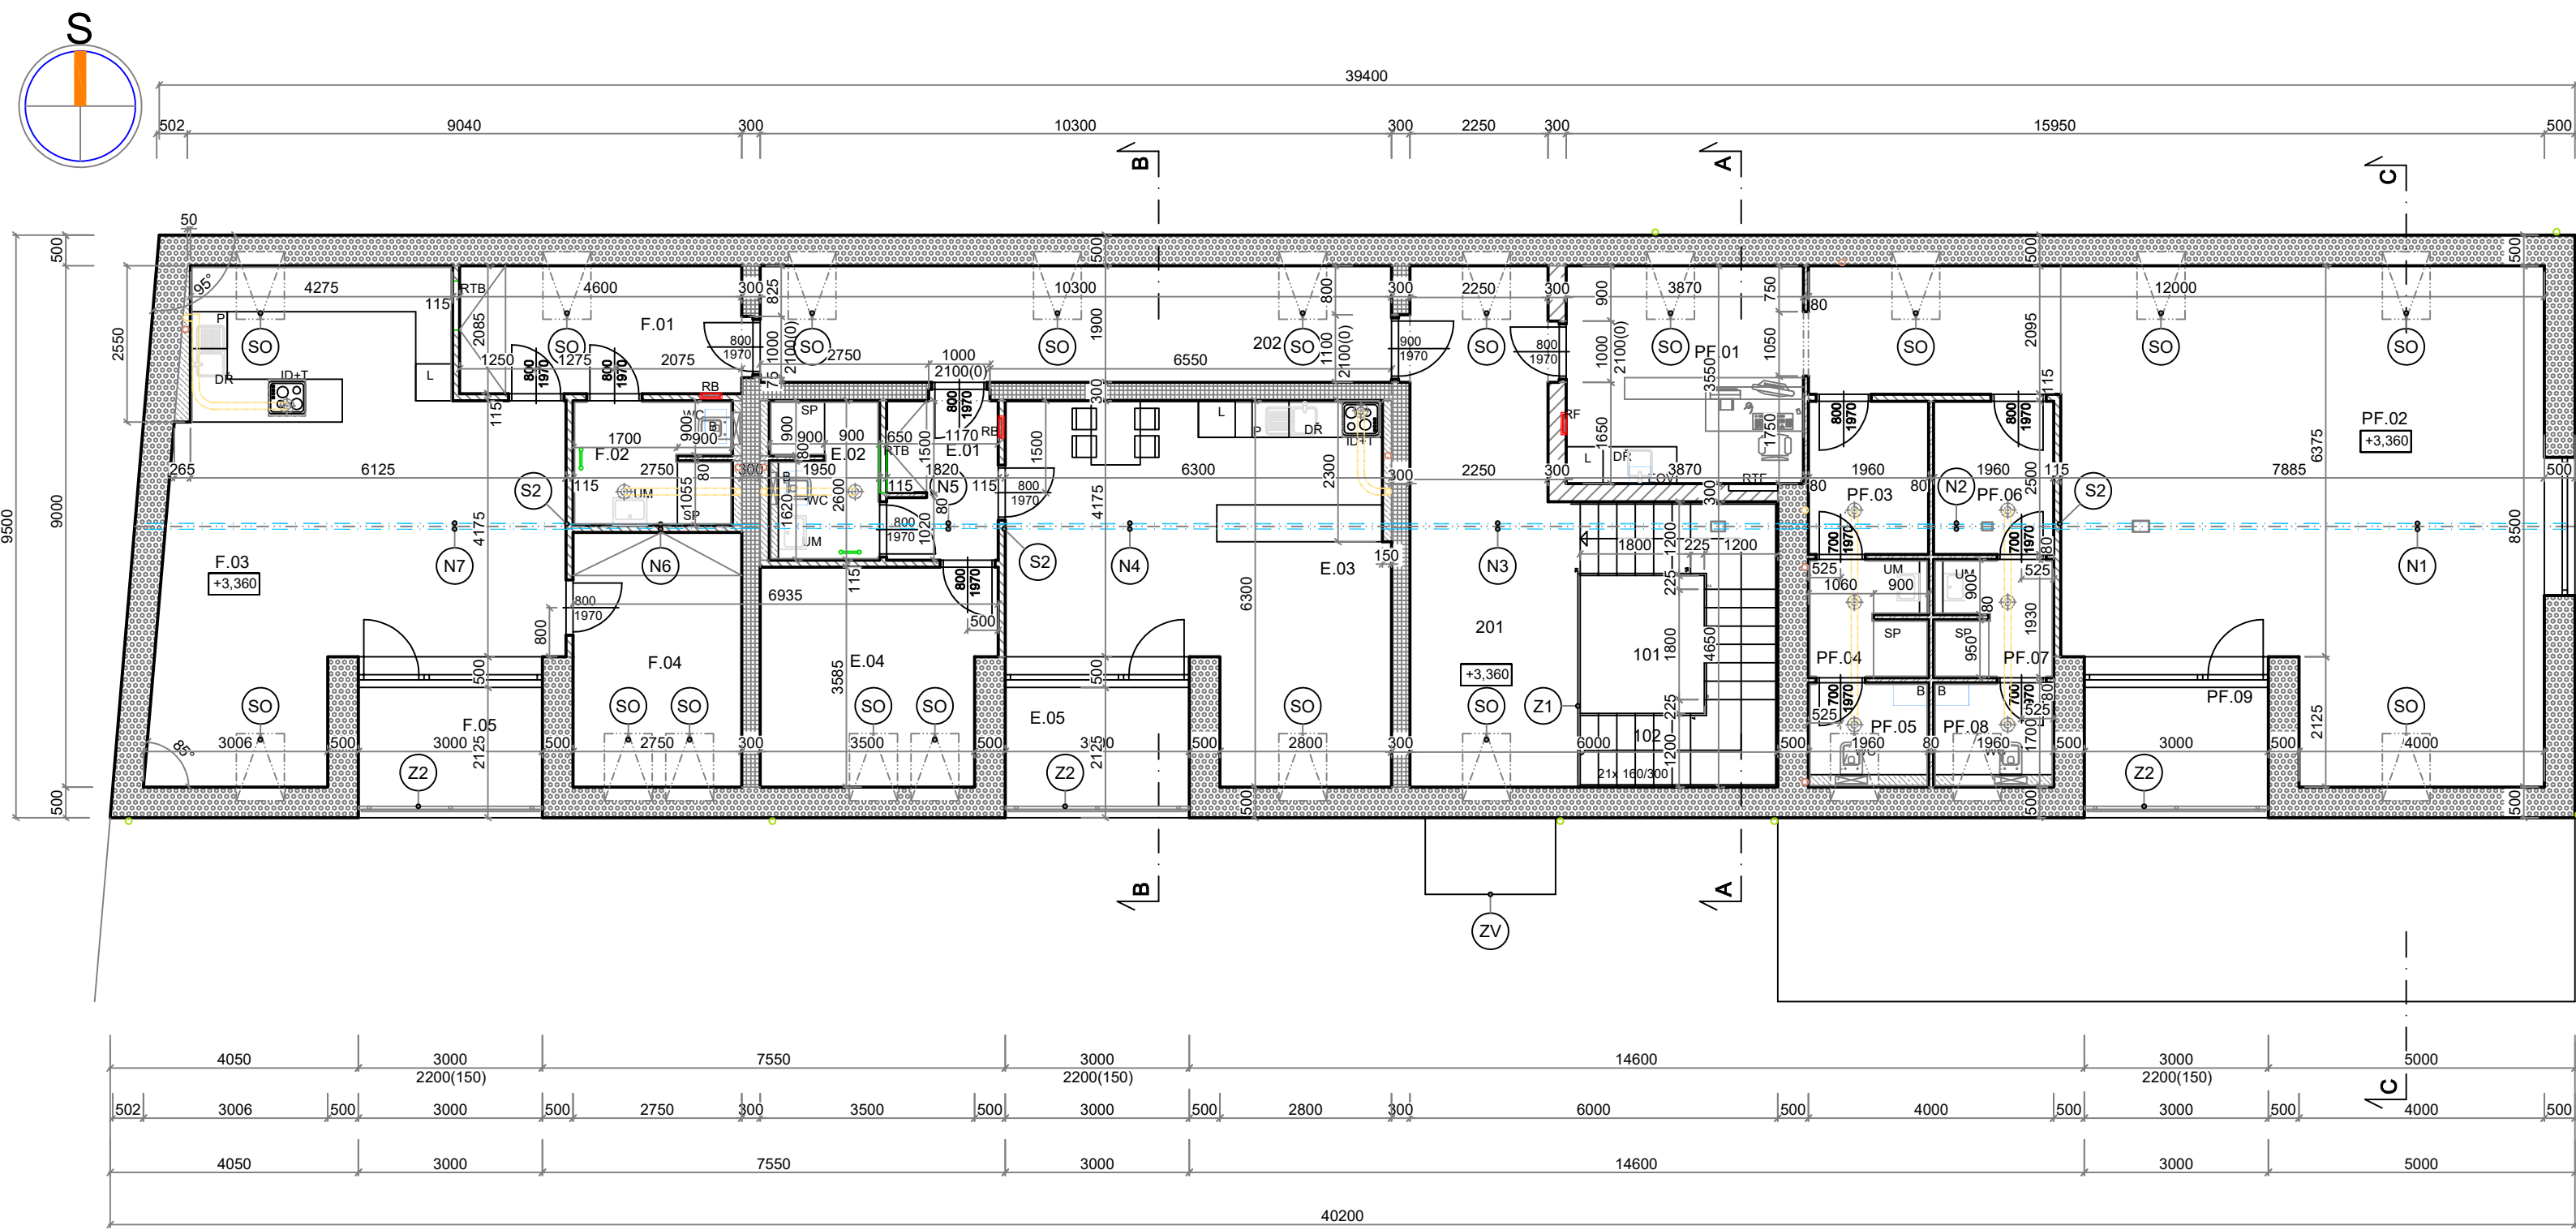

ZNAČENÍ HMOT

- STÁVAJÍCÍ ZDIVO
- ZDIVO ZE STAVEBNÍHO SYSTÉMU POROTHERM 50 T Profi tl. 500 mm
- ZDIVO ZE STAVEBNÍHO SYSTÉMU POROTHERM 30 Profi tl. 300 mm
- ZDIVO ZE STAVEBNÍHO SYSTÉMU POROTHERM 30 AKU SYM tl. 300 mm
- ZDIVO ZE STAVEBNÍHO SYSTÉMU POROTHERM 11,5 Profi tl. 115 mm
- ZDIVO ZE STAVEBNÍHO SYSTÉMU POROTHERM 11,5 AKU Profi tl. 115 mm
- ZDIVO ZE STAVEBNÍHO SYSTÉMU POROTHERM 8 Profi tl. 80 mm
- ZDIVO Z MATERIÁLU YTONG tl. 150 mm (přízdívky WC, UM, podezdívka VA)
- ZDIVO ZE ZTRACENÉHO BEDNĚNÍ tl. 200 mm (sloupy v kavárně)
- TEPELNÁ IZOLACE (základy, podlahy)

LEGENDA

- RF ROZVODNICE ELEKTRO - PROVOZOVNA FITNESS
- RB ROZVODNICE ELEKTRO - BYTOVÁ
- ID+T MÍSTO PRO INDUKČNÍ VARNOU DESKU A ELEKTRICKOU TROUBU
- L LEDNICE
- DŘ DŘEZ (součást dodávky kuchyňské linky)
- P PRAČKA (příprava)
- UM UMYVADLO (nebo UMYVÁTKO)
- WC S VESTAVĚNÝM SPLACHOVÁNÍM
- SP SPRCHOVÝ KOUT ZDĚNÝ BEZ VANÍČKY
- B PLOCHÝ ZÁSOBNIKOVÝ OHŘÍVAČ VODY OKHE ONE/E 50
- RTB ROZDĚLOVAČ A SBĚRAČ PODLAHOVÉHO TOPENÍ - BYT
- RTF ROZDĚLOVAČ A SBĚRAČ PODLAHOVÉHO TOPENÍ - FITNESS

- S2 OCELOVÝ SLOUPEK 80/80/6 s patním a hlavníým plechem - OCEL TŘ. 11375 S 235 - viz. STATIKA (pro vynesení N2 - N8 - vrcholové vaznice)
- N1 OCELOVÝ NOSNÍK 2x U260 - OCEL TŘ. 11375 S 235 - V KONSTRUKCI KROVU - viz. STATIKA (jako vrcholová vaznice)
- N2 OCELOVÝ NOSNÍK 2x U180 - OCEL TŘ. 11375 S 235 - V KONSTRUKCI KROVU - viz. STATIKA (jako vrcholová vaznice)
- N3 OCELOVÝ NOSNÍK 2x U220 - OCEL TŘ. 11375 S 235 - V KONSTRUKCI KROVU - viz. STATIKA (jako vrcholová vaznice)
- N4 OCELOVÝ NOSNÍK 2x U220 - OCEL TŘ. 11375 S 235 - V KONSTRUKCI KROVU - viz. STATIKA (jako vrcholová vaznice)
- N5 OCELOVÝ NOSNÍK 2x U180 - OCEL TŘ. 11375 S 235 - V KONSTRUKCI KROVU - viz. STATIKA (jako vrcholová vaznice)
- N6 OCELOVÝ NOSNÍK 2x U180 - OCEL TŘ. 11375 S 235 - V KONSTRUKCI KROVU - viz. STATIKA (jako vrcholová vaznice)
- N7 OCELOVÝ NOSNÍK 2x U260 - OCEL TŘ. 11375 S 235 - V KONSTRUKCI KROVU - viz. STATIKA (jako vrcholová vaznice)
- ZV ZASTŘEŠENÍ VCHODU
- Z1 SCHODIŠŤOVÉ ZÁBRADLÍ
- Z2 ZÁBRADLÍ LODŽIE
- SO STŘEŠNÍ OKNO 780/1380

TABULKA MÍSTNOSTÍ

Č.M.	NÁZEV MÍSTNOSTI	m²	PODLAHA	STĚNY	STROPY	POZNÁMKA
SO 01						
201	SPOLEČNÁ CHODBA	21,25	keramická dlažba	om. hladká štuková	SDK	sokl dtto podlaha
202	CHODBA	19,75	keramická dlažba	om. hladká štuková	SDK	sokl dtto podlaha
BYT - E		61,00 + 6,50	LODŽIE			
E.01	CHODBA	4,90	keramická dlažba	om. hladká štuková	SDK	sokl dtto podlaha
E.02	KOUPELNA	4,60	keramická dlažba	om. hladká štuková	SDK	ker. obklad - do výše cca 2050 mm, přízdívka pro UM, WC cca v. 1200 mm
E.03	OBYTNÝ PROSTOR	31,90	vinyl	om. hladká štuková	SDK	sokl dtto podlaha
E.04	POKOJ	13,10	vinyl	om. hladká štuková	SDK	sokl dtto podlaha
E.05	LODŽIE	6,50	mrazuvzdorná dlažba	venkovní fasáda	venkovní fasáda	skleněné zábradlí na ocelový rám v. 1000 mm
BYT - F		69,00 + 6,50	LODŽIE			
F.01	CHODBA	9,75	keramická dlažba	om. hladká štuková	SDK	sokl dtto podlaha
F.02	KOUPELNA	5,20	keramická dlažba	om. hladká štuková	SDK	ker. obklad - do výše cca 2050 mm, přízdívka pro UM, WC cca v. 1200 mm
F.03	OBYTNÝ PROSTOR	42,70	vinyl	om. hladká štuková	SDK	sokl dtto podlaha
F.04	POKOJ	11,35	dřevoplastová prkna	venkovní fasáda		venkovní paravan, pro rozdělení ploch teras
F.05	LODŽIE	6,50	mrazuvzdorná dlažba	venkovní fasáda	venkovní fasáda	skleněné zábradlí na ocelový rám v. 1000 mm
PROVOZOVNA FITNESS		111,0 + 6,50	LODŽIE			
PF.01	VSTUP	13,85	dřevoplastová prkna	om. hladká štuková	SDK	
PF.02	FITNESS	68,25	keramická dlažba	om. hladká štuková	SDK	sokl dtto podlaha
PF.03	ŠATNA - MUŽI	4,90	keramická dlažba	om. hladká štuková	SDK	ker. obklad - do výše cca 2050 mm, přízd. pro WC cca 1500 mm, vybavení řešit dle 398/2009 Sb. příloha č.3, body 5.1.1. - 5.1.7.
PF.04	UMÝVÁRNA - MUŽI	3,75	keramická dlažba	om. hladká štuková	SDK	ker. obklad - do výše cca 2050 mm, přízdívka pro UM cca v. 1200 mm
PF.05	WC - MUŽI	3,35	keramická dlažba	om. hladká štuková	SDK	ker. obklad - do výše cca 1500 mm, přízdívka pro WC cca v. 1200 mm
PF.06	ŠATNA - ŽENY	4,90	keramická dlažba	om. hladká štuková	SDK	sokl dtto podlaha
PF.07	UMÝVÁRNA - ŽENY	3,75	keramická dlažba	om. hladká štuková	SDK	ker. obklad - do výše cca 2050 mm, přízdívka pro UM cca v. 1200 mm
PF.08	WC - ŽENY	3,35	keramická dlažba	om. hladká štuková	SDK	ker. obklad - do výše cca 1500 mm, přízdívka pro WC cca v. 1200 mm
PF.09	LODŽIE	6,50	mrazuvzdorná dlažba	venkovní fasáda	venkovní fasáda	skleněné zábradlí na ocelový rám v. 1000 mm

- VEŠKERÉ OSTĚNÍ OKEN A DVEŘÍ IZOLOVAT POLYSTYRENEM tl. min. 40 mm
- PŘI BETONÁŽI VĚNCE UMÍSTIT POLYSTYREN PRO POZDĚJŠÍ OSAZENÍ STOUPAČEK
- DVEŘE DO MÍSTNOSTÍ BEZ OKEN, BUDOU MÍT OSAZENU VĚTRACÍ MRÍŽKU

PROJEKTOVÁ DOKUMENTACE PRO SPOLEČNÉ POVOLENÍ		datum: 09/2020	
NÁZEV AKCE		měřítko: 1:100	
PARE		PMM projekt s.r.o. PROJEKCE Praha 3, 3939, 278 01 Mělník IČ 24315273 martinovsky@pmmprojekt.cz www.pmmprojekt.cz 776 621 918 777 638 427	
INVESTOR Obec Řepín Hlavní 8, 277 33 Řepín		č. akce: 11-20	
NÁZEV VÝKRESU PŮDORYS PODKROVÍ - NOVÝ STAV		změna:	
Č. VÝKRESU D 18		kreslil: Petr Martinovský	
		schválil:	