
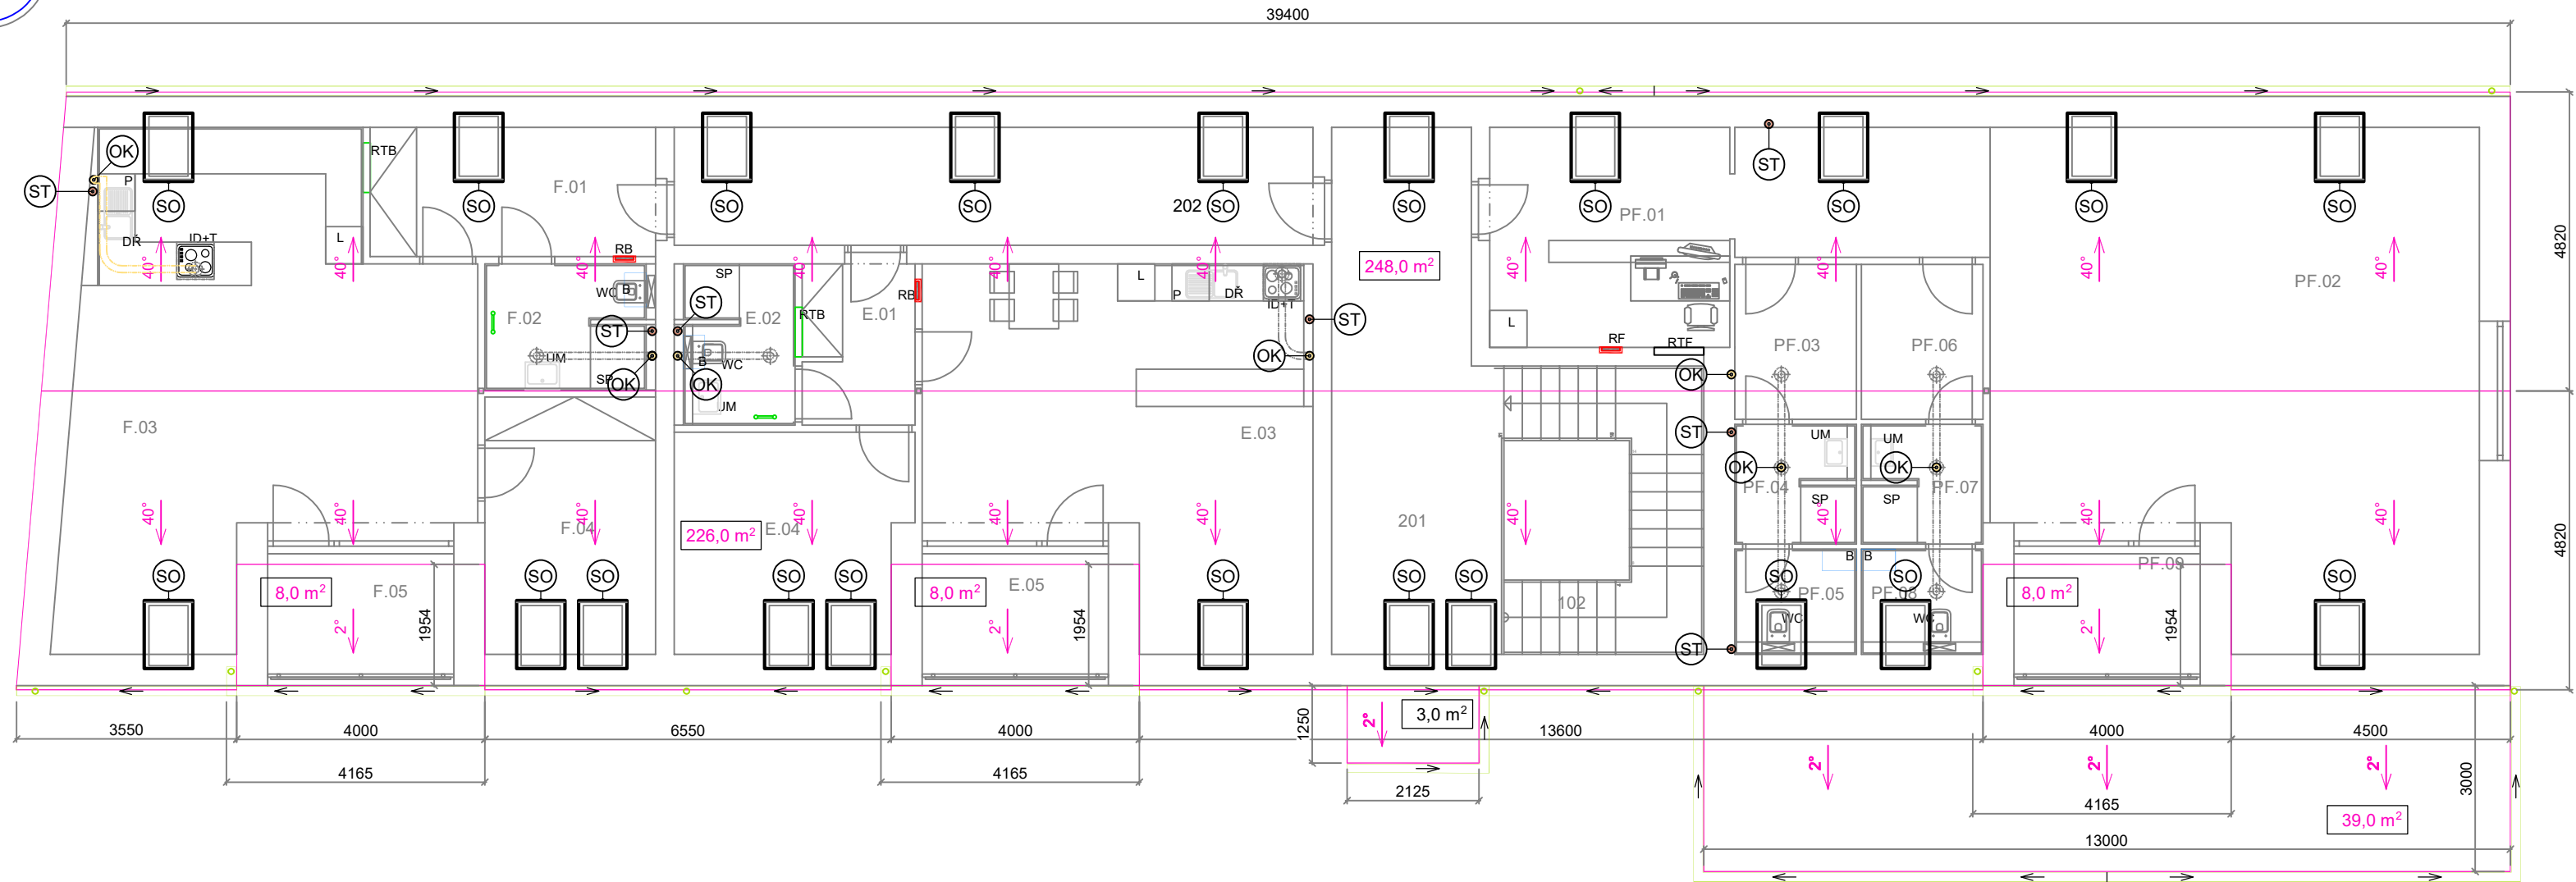


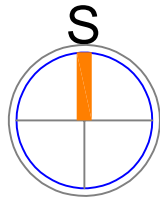

CELKOVÁ PLOCHA STŘECHY se sklonem 40° - 455,00 m² bez střešních oken
CELKOVÁ PLOCHA STŘECHY se sklonem 2° - 66,00 m²
PLECHOVÁ KRYTINA SATJAM Rapid, barva ANTRACIT, včet. DOPLŇKŮ
(při pokládce postupovat dle pokynů výrobce)
KLEMPÍŘSKÉ PRVKY - POZINKOVANÝ PLECH S POVRCHOVOU ÚPRAVOU

SO STŘEŠNÍ OKNO 780/1380

OK ODVĚTRÁNÍ VZT

ST STOUPAČKA KANALIZACE

KÓTY JSOU POUZE ORIENTAČNÍ, PRO MOŽNOST VYTVOŘENÍ NABÍDKY,
PŘESNÉ ROZMĚRY ZAMĚRIT NA STAVBĚ

PROJEKTOVÁ DOKUMENTACE PRO SPOLEČNÉ POVOLENÍ		datum: 09/2020
		měřítko: 1:100
NÁZEV AKCE POLYFUNKČNÍ AREÁL ŘEPÍN SO 01 k.ú. Řepín, č.parc. st. 144, Středočeský kraj	PARE	PMM projekt s.r.o. PROJEKCE Pražská 3938, 276 01 Mělník IČ 24315273 martinovskyy@pmmprojekt.cz www.pmmprojekt.cz
INVESTOR Obec Řepín Hlavní 8, 277 33 Řepín		č.akce: 11-20
NÁZEV VÝKRESU PŮDORYS STŘECHY - NOVÝ STAV	Č. VÝKRESU D 23	změna:
		kreslil: Petr Martinovský
		schválil: