


TABULKA MÍSTNOSTÍ

Č.M.	NÁZEV MÍSTNOSTI	m²	PODLAHA	STĚNY	STROPY	POZNÁMKA
001	CHODBA	4,20	hliněná podlaha			
002	CHODBA	3,45	hliněná podlaha			
003	SKLEP	12,65	hliněná podlaha			
004	VÝKLENEK	2,05	betonová mazanina			

ZNAČENÍ HMOT

ZDIVO ZE STÁVAJÍCÍHO STAVEBNÍHO MATERIÁLU

objekt chlěvků

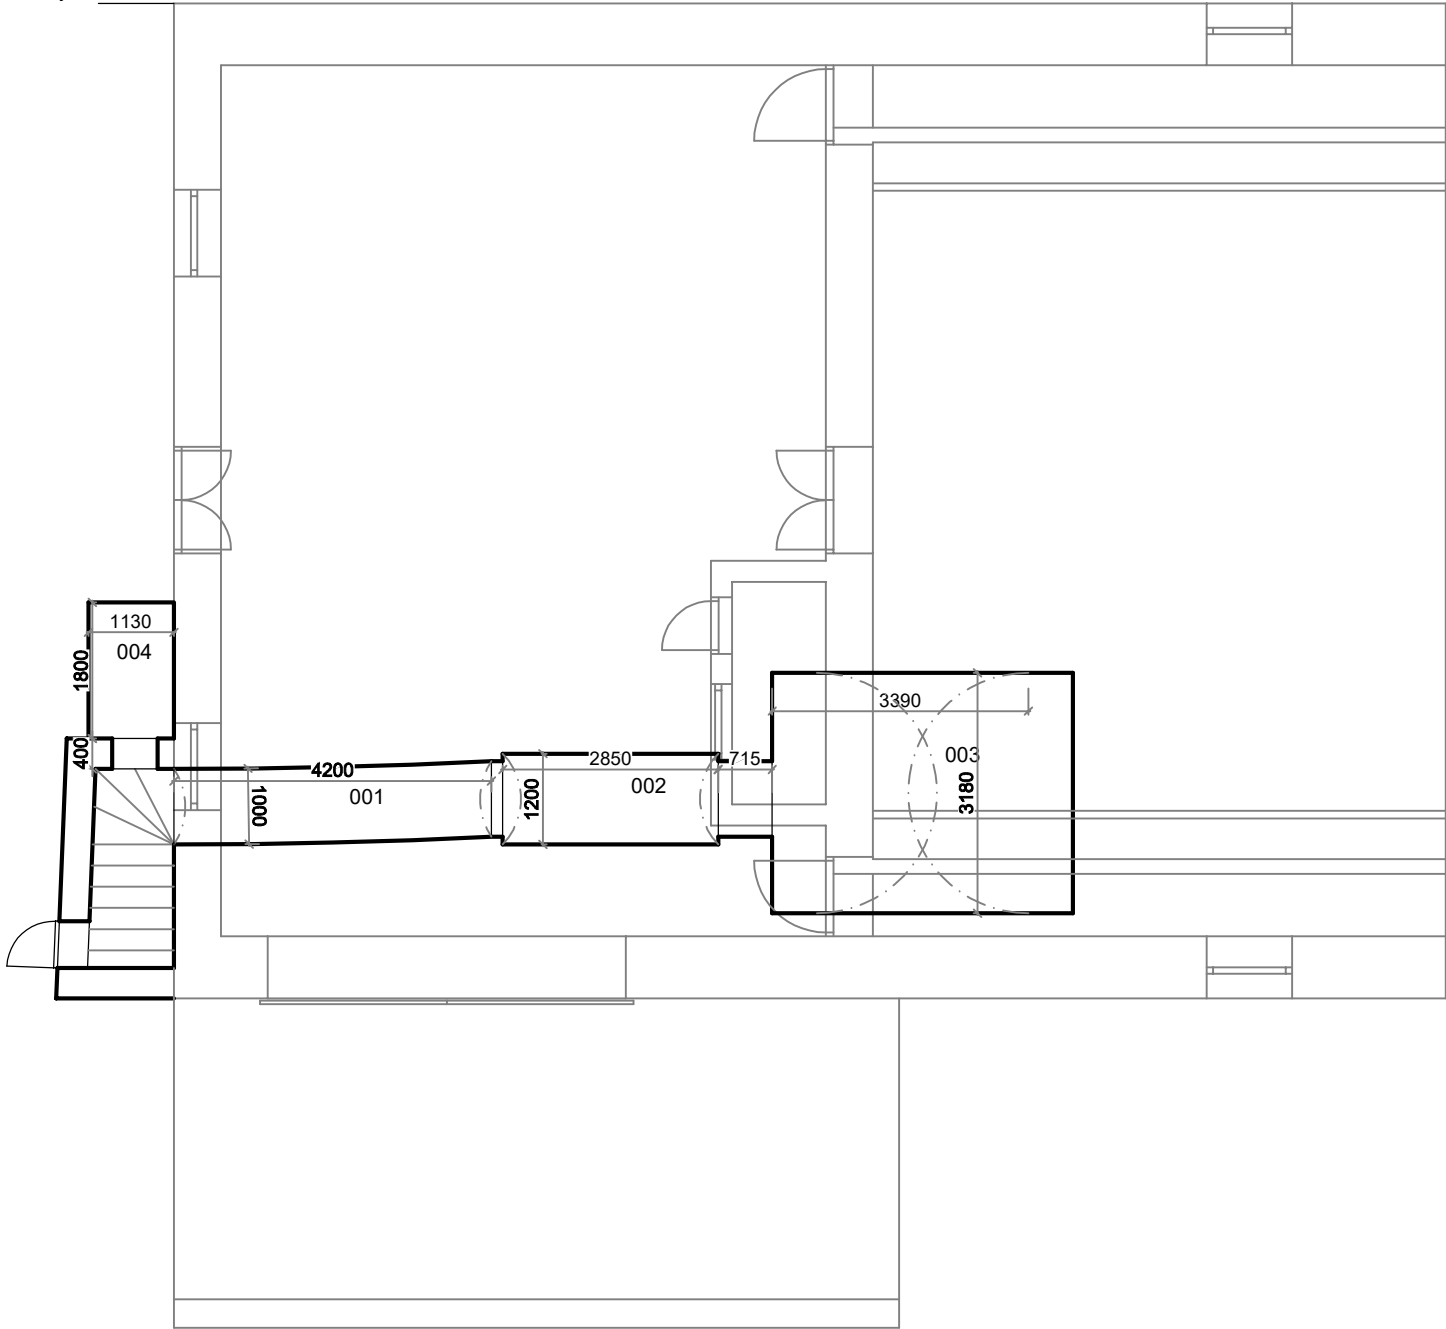

PROJEKTOVÁ DOKUMENTACE PRO SPOLEČNÉ POVOLENÍ		datum: 09/2020
		měřítko: 1:100
NÁZEV AKCE POLYFUNKČNÍ AREÁL ŘEPÍN SO 02 k.ú. Řepín, č.parc. st. 144, Středočeský kraj	PARE	PMM projekt s.r.o. PROJEKCE Pražská 3939, 276 01 Mělník IČ 24315273 martinovskyy@pmmprojekt.cz www.pmmprojekt.cz 775 621 516 777636427
INVESTOR Obec Řepín Hlavní 8, 277 33 Řepín		č.akce: 11-20
NÁZEV VÝKRESU PŮDORYS 1.PP - STÁVAJÍCÍ STAV	Č. VÝKRESU D 01	změna:
		kreslil: Petr Martinovský
		schválil: