


TABULKA MÍSTNOSTÍ

Č.M.	NÁZEV MÍSTNOSTI	m²	PODLAHA	STĚNY	STROPY	POZNÁMKA
101	ZÁDVEŘÍ	86,90	cihelná podlaha	om. hladká štuková		
102	ŠATNA	3,65	betonová mazanina	om. hladká štuková		
103	STÁJ	367,85	betonová mazanina	om. hladká štuková		

ZNAČENÍ HMOT

ZDIVO ZE STÁVAJÍCÍHO STAVEBNÍHO MATERIÁLU

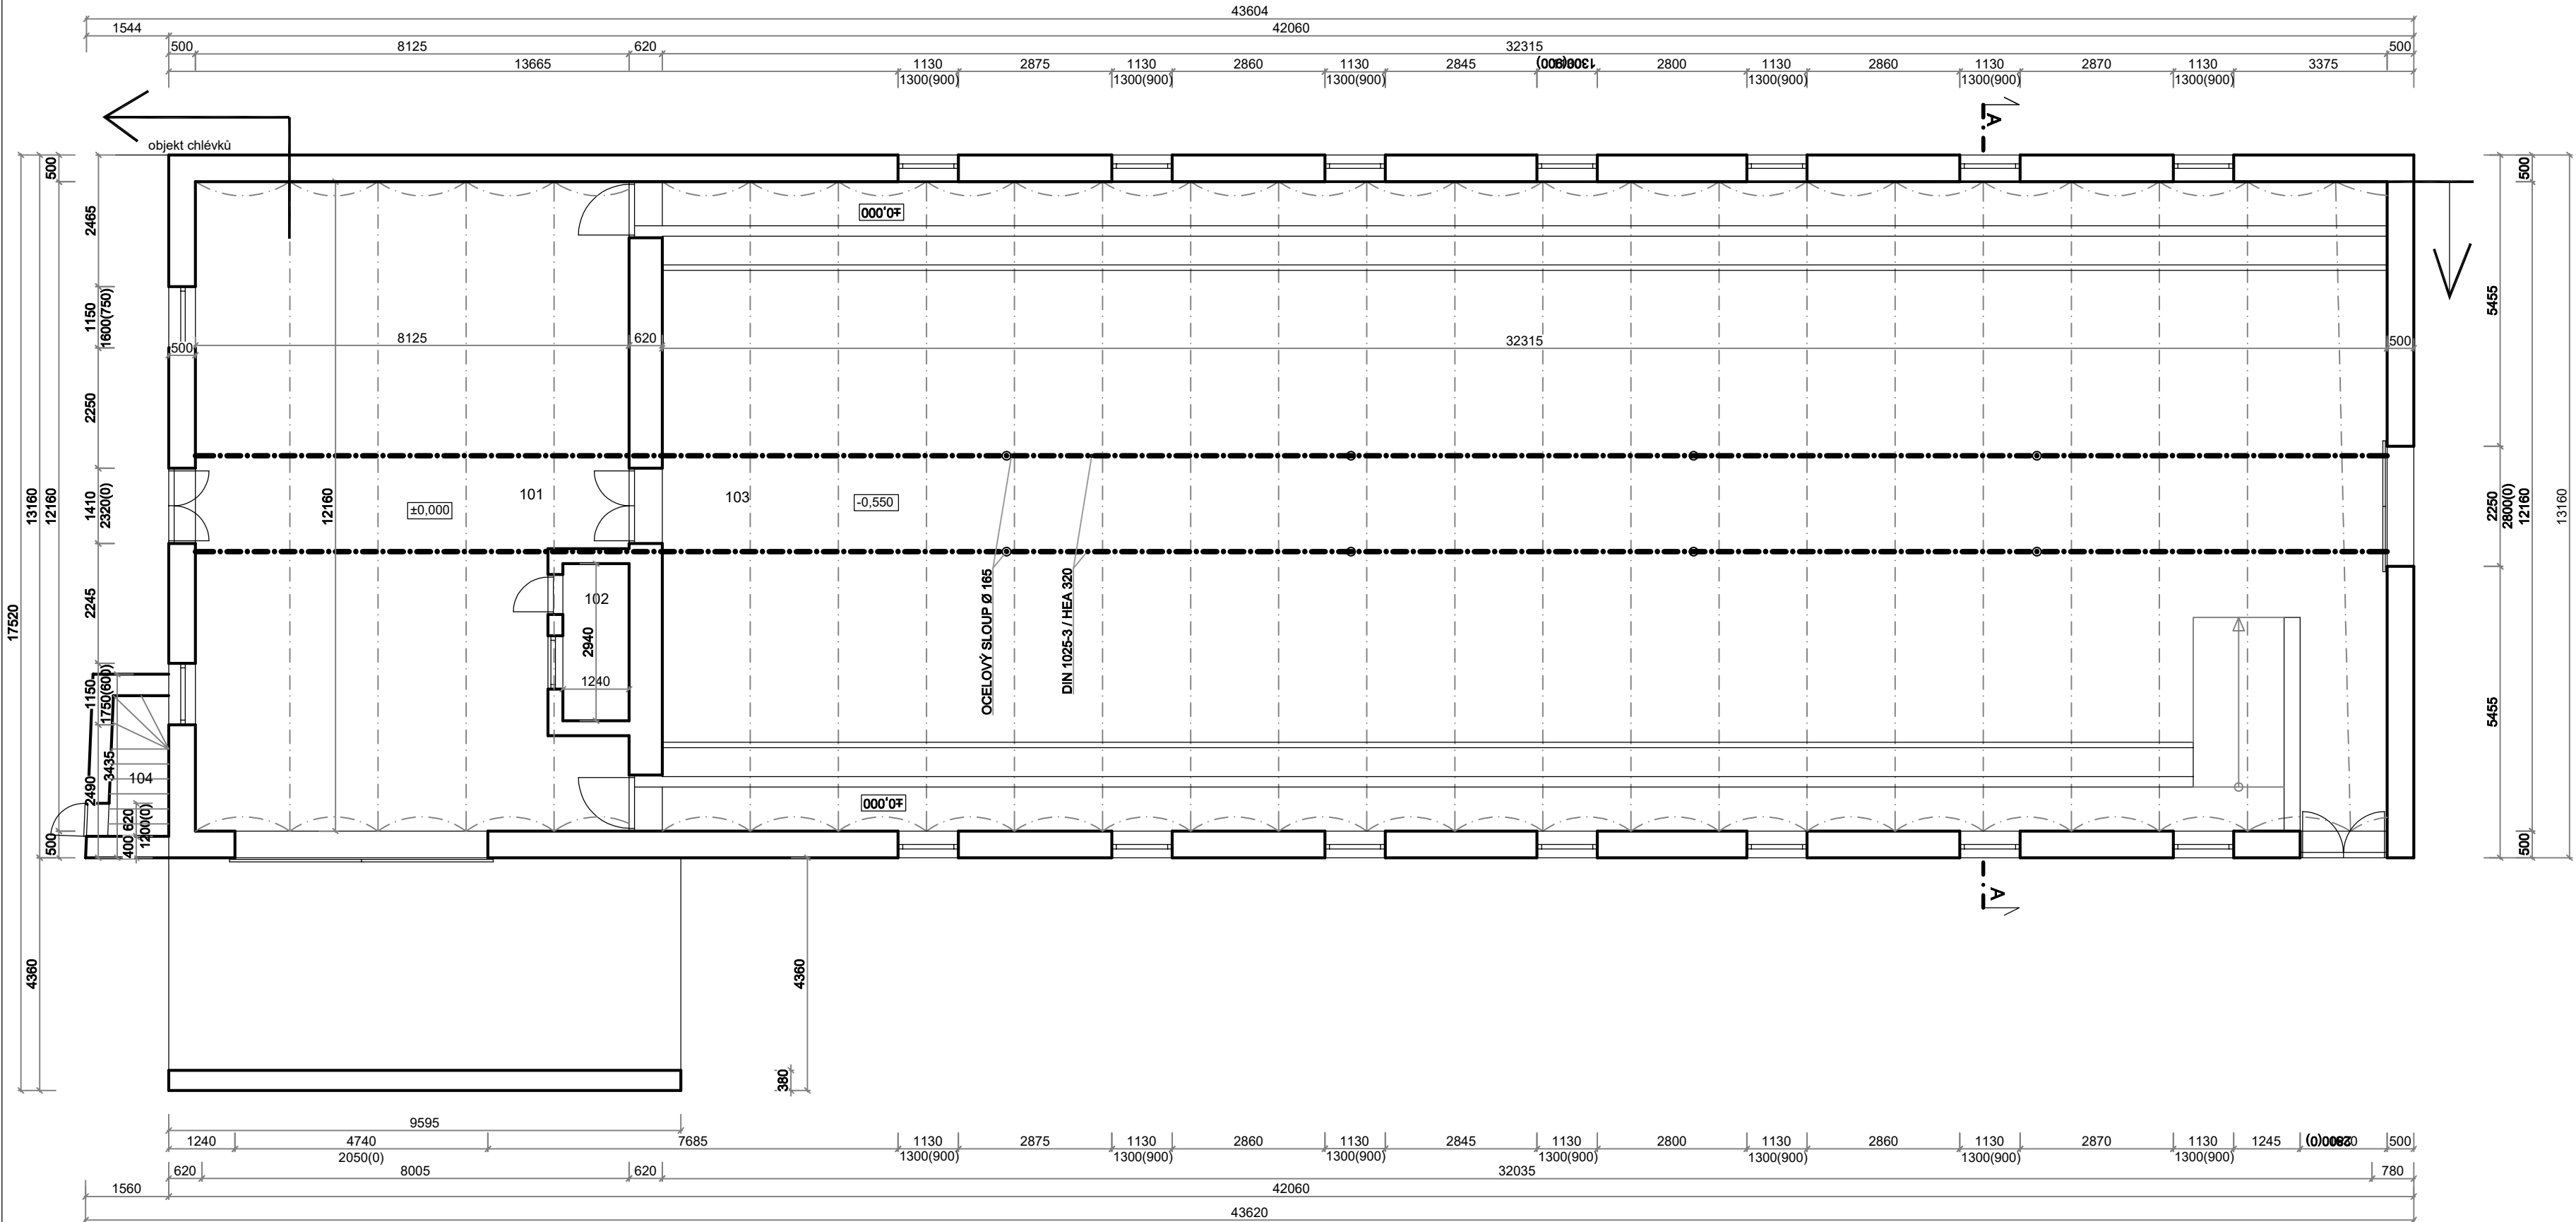

PROJEKTOVÁ DOKUMENTACE PRO SPOLEČNÉ POVOLENÍ		datum: 09/2020	
NÁZEV AKCE		měřítko: 1:100	
POLYFUNKČNÍ AREÁL ŘEPÍN SO 01 k.ú. Řepín, č.parc. st. 144, Středočeský kraj		PARE	PMM projekt s.r.o. PROJEKCE Pražská 3938, 276 01 Mělník IČ 24315273 martinovsky@pmmprojekt.cz www.pmmprojekt.cz
INVESTOR Obec Řepín Hlavní 8, 277 33 Řepín		č.akce: 11-20	
NÁZEV VÝKRESU PŮDORYS 1.NP - STÁVAJÍCÍ STAV		Č. VÝKRESU D 02	změna: kreslil: Petr Martinovský schválil: