


TABULKA MÍSTNOSTÍ

Č.M.	NÁZEV MÍSTNOSTI	m²	PODLAHA	STĚNY	STROPY	POZNÁMKA
201	PŮDA	92,20	betonová mazanina	om. hladká štuková		
202	PŮDA	369,05	betonová mazanina	om. hladká štuková		

ZNAČENÍ HMOT

ZDIVO ZE STÁVAJÍCÍHO STAVEBNÍHO MATERIÁLU

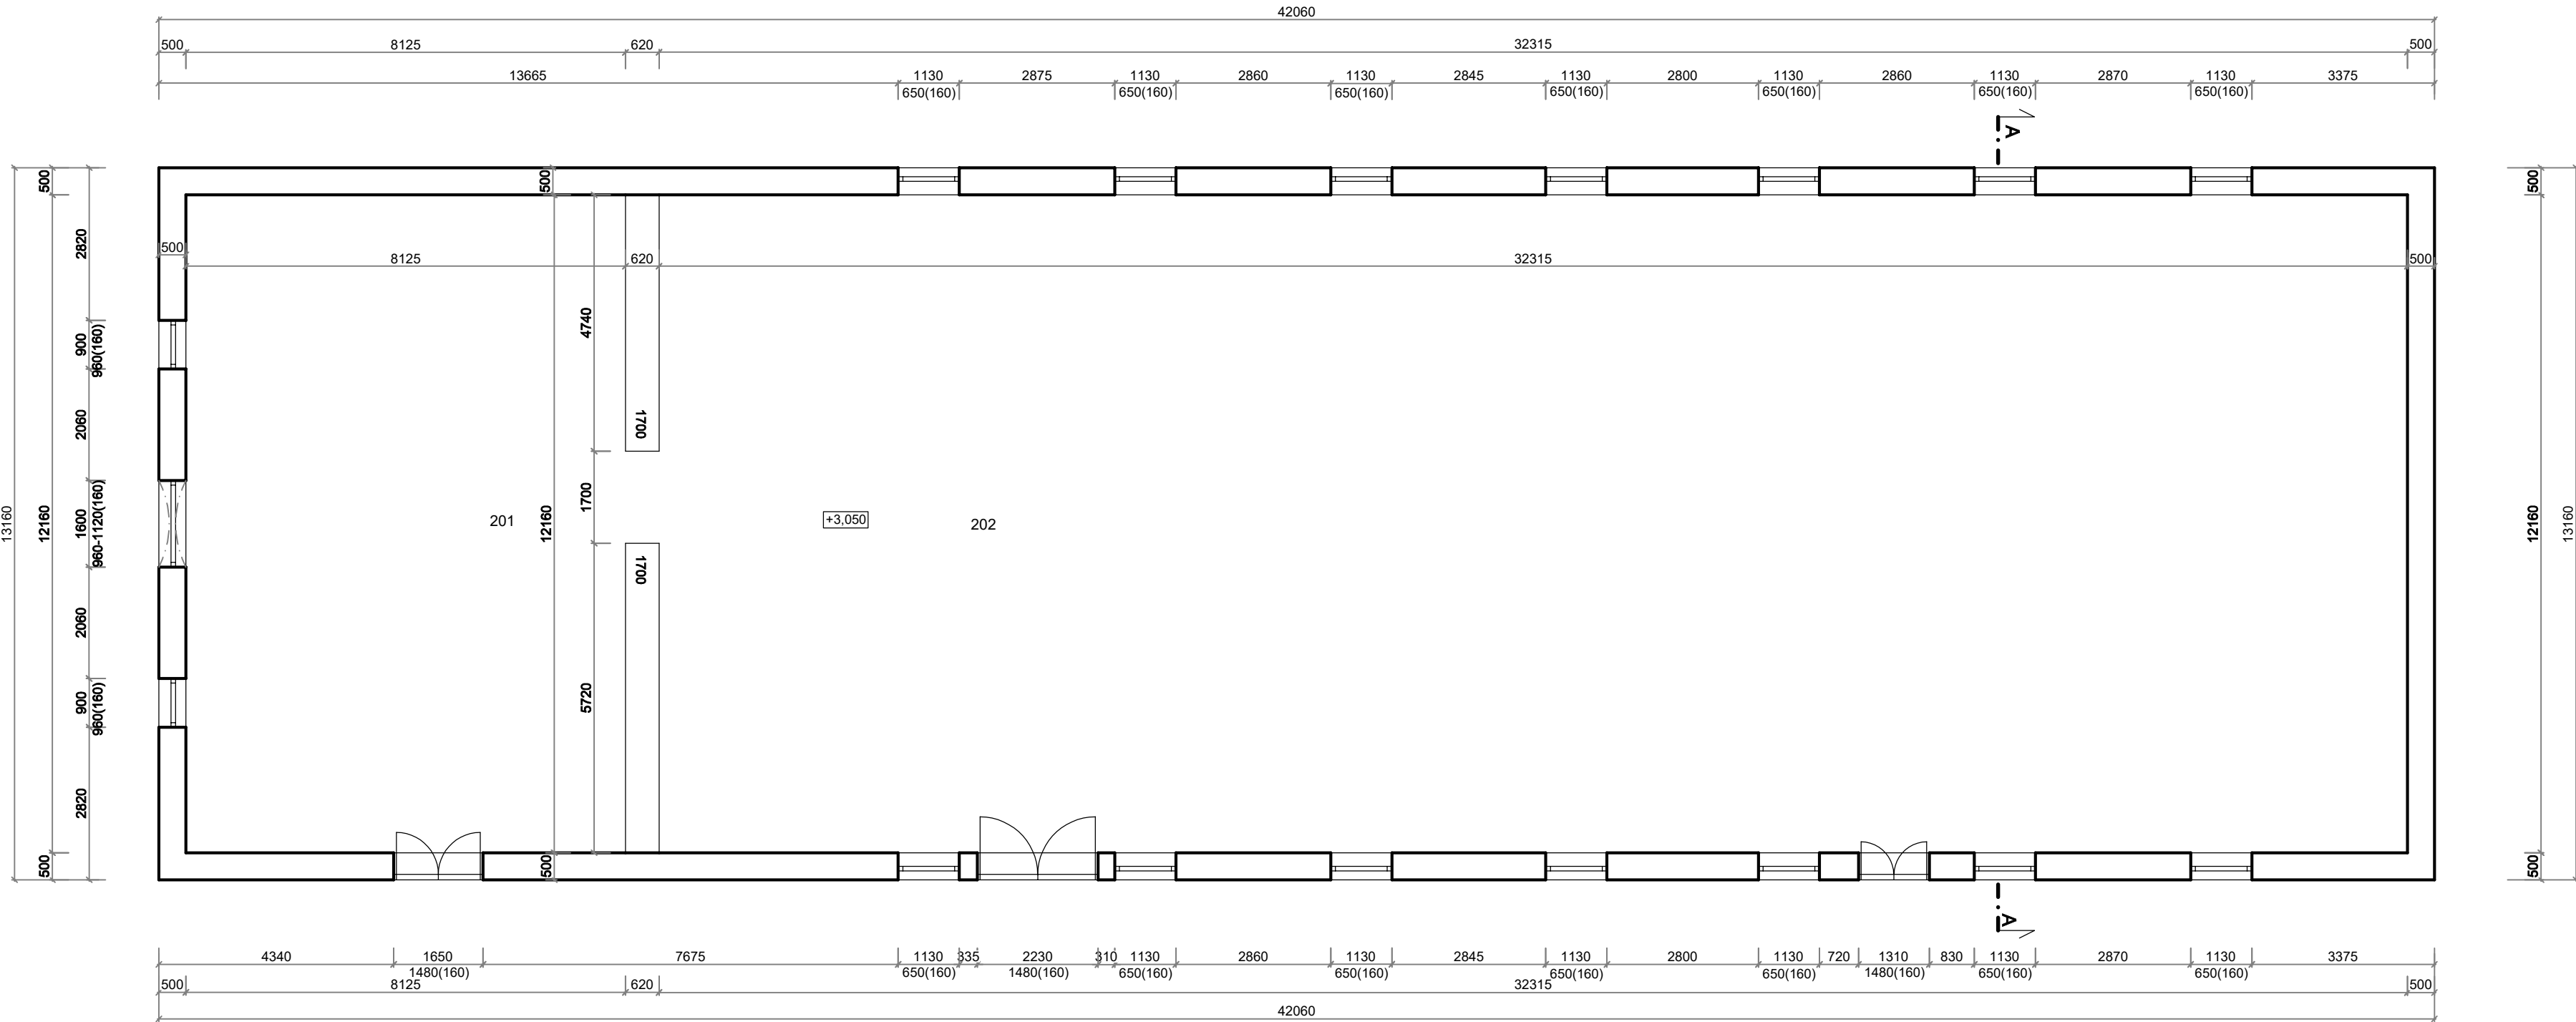

PROJEKTOVÁ DOKUMENTACE PRO SPOLEČNÉ POVOLENÍ		datum: 09/2020
NÁZEV AKCE		měřítko: 1:100
POLYFUNKČNÍ AREÁL ŘEPÍN SO 02 k.ú. Řepín, č.parc. st. 144, Středočeský kraj		PMM projekt s.r.o. PROJEKCE Pražská 3938, 276 01 Mělník IČ 24315273 martinovsky@pmmprojekt.cz www.pmmprojekt.cz
INVESTOR Obec Řepín Hlavní 8, 277 33 Řepín		č.akce: 11-20
NÁZEV VÝKRESU PŮDORYS PODKROVÍ - STÁVAJÍCÍ STAV		změna:
Č. VÝKRESU D 03		kreslil: Petr Martinovský
		schválil: