


TABULKA MÍSTNOSTÍ

Č.M.	NÁZEV MÍSTNOSTI	m²	PODLAHA	STĚNY	STROPY	POZNÁMKA
101	ZÁDVEŘÍ	86,90	cihelná podlaha	om. hladká štuková		
102	ŠATNA	3,65	betonová mazanina	om. hladká štuková		
103	STÁJ	367,85	betonová mazanina	om. hladká štuková		

ZNAČENÍ HMOT

- ZDIVO ZE STÁVAJÍCÍHO STAVEBNÍHO MATERIÁLU
- BOURANÉ KONSTRUKCE

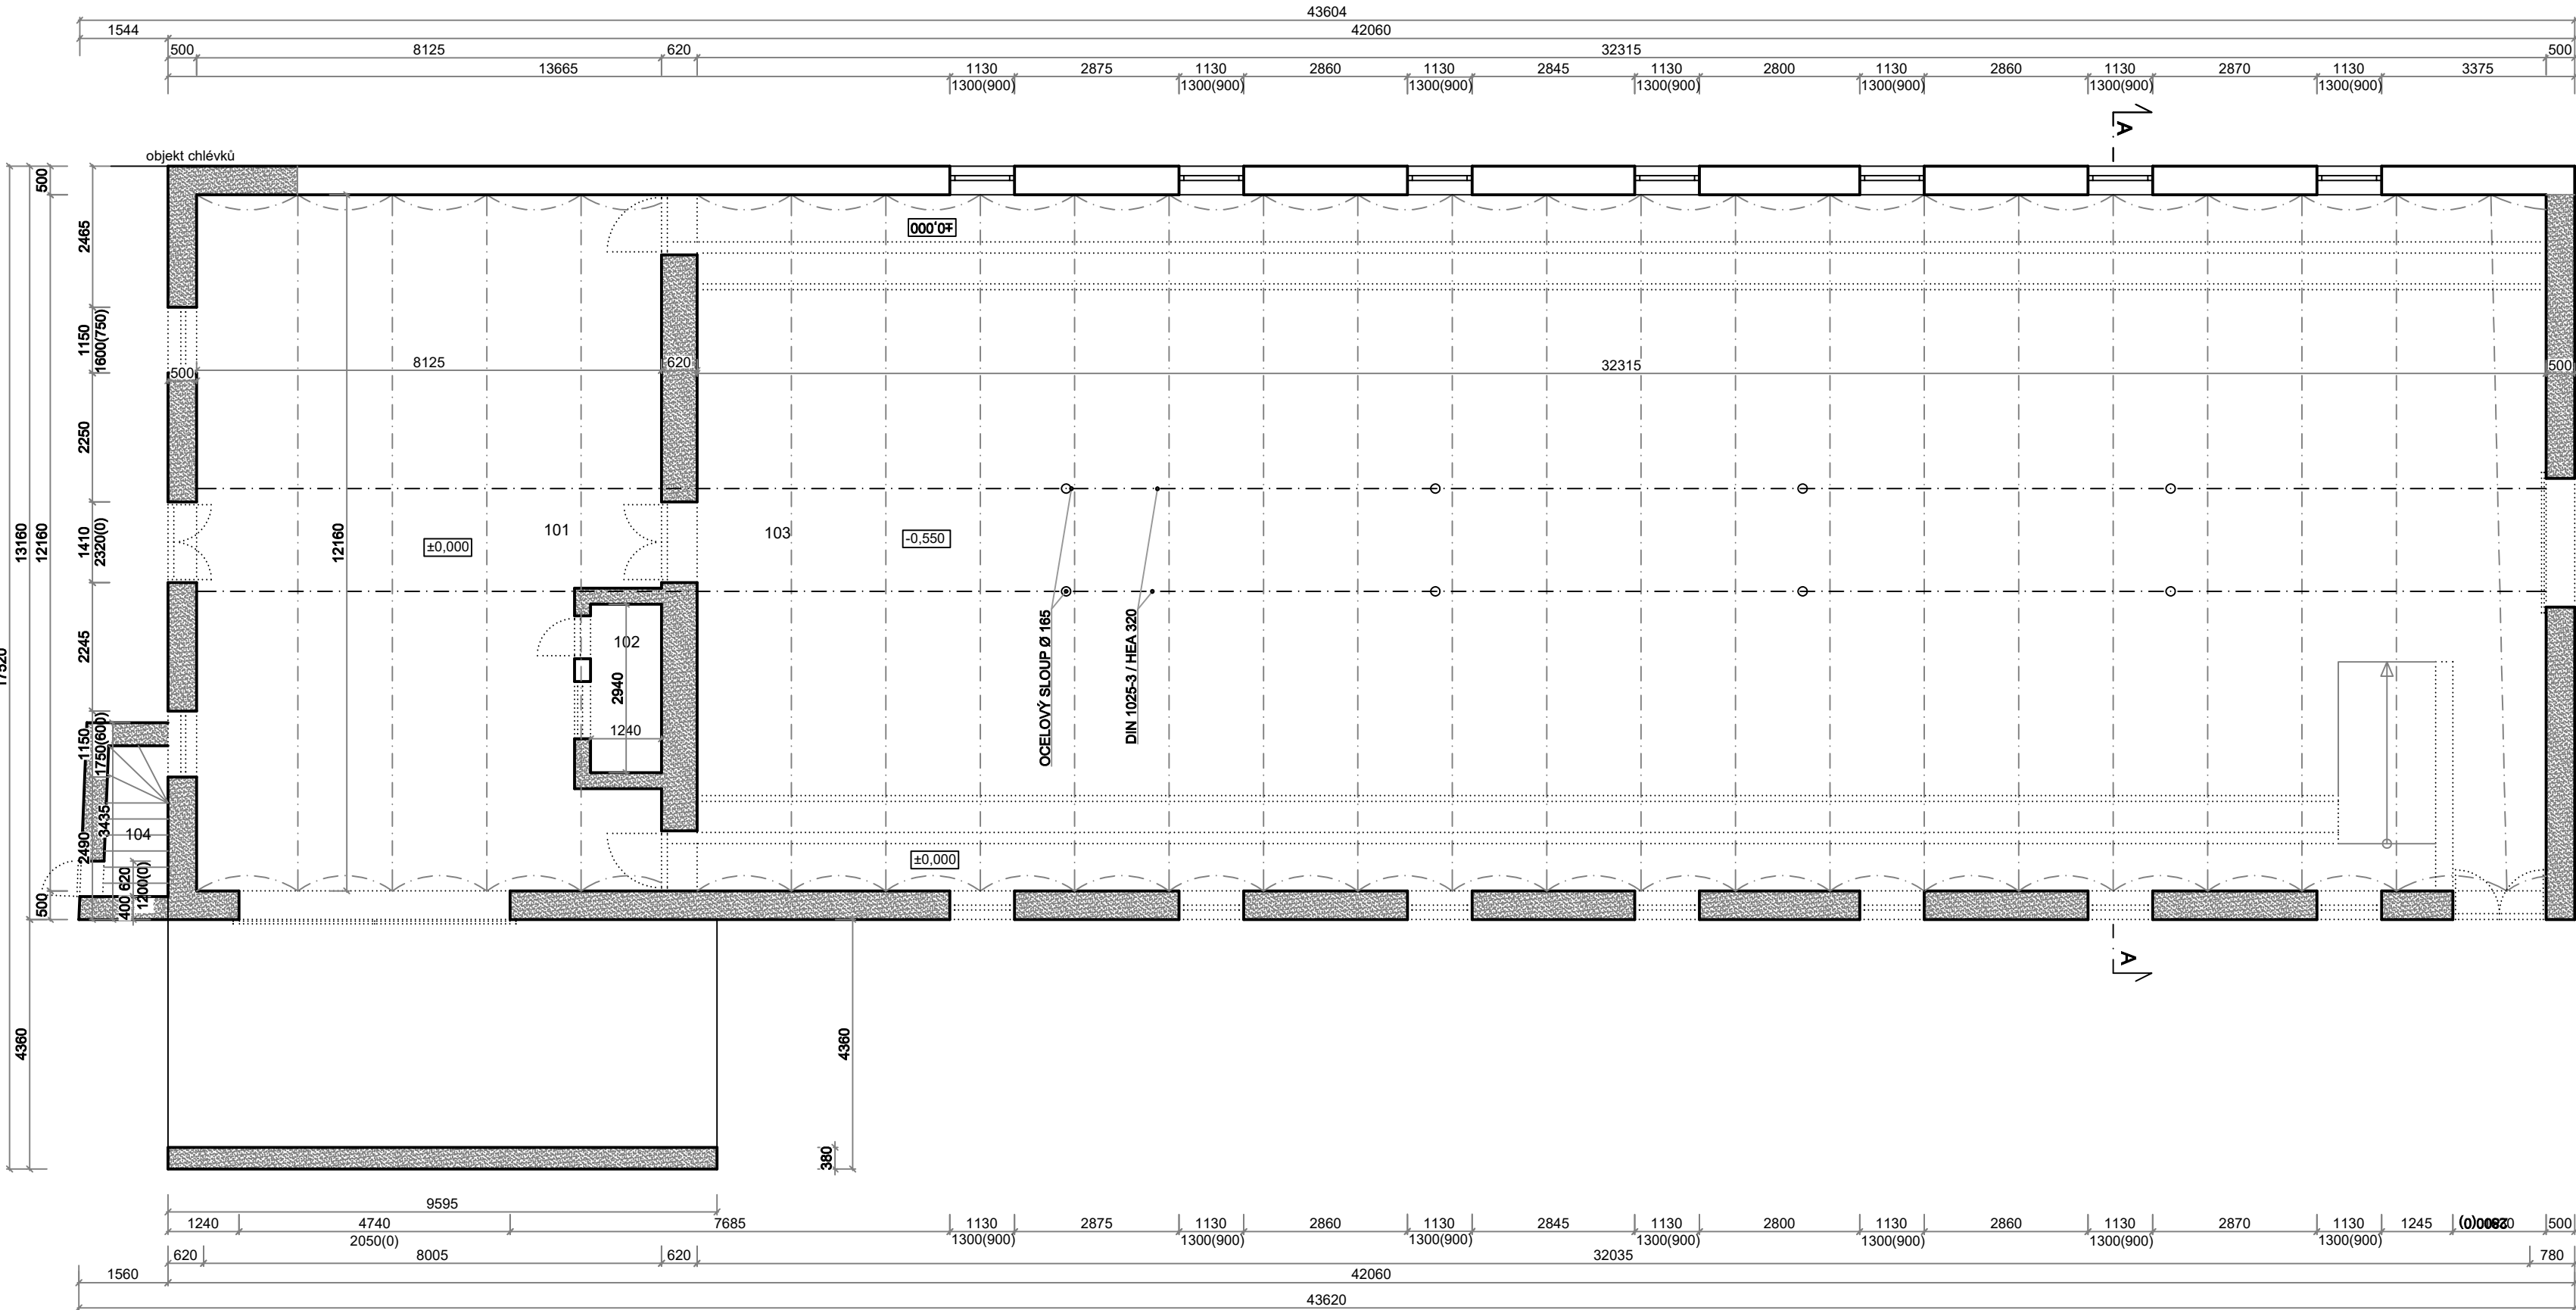

PROJEKTOVÁ DOKUMENTACE PRO SPOLEČNÉ POVOLENÍ		datum: 09/2020	
NÁZEV AKCE		měřítko: 1:100	
POLYFUNKČNÍ AREÁL ŘEPÍN SO 02 k.ú. Řepín, č.parc. st. 144, Středočeský kraj		PARE	PMM projekt s.r.o. PROJEKCE Pražská 3938, 276 01 Mělník IČ 24315273 martinovskyy@pmmprojekt.cz www.pmmprojekt.cz
INVESTOR Obec Řepín Hlavní 8, 277 33 Řepín		č.akce: 11-20	
NÁZEV VÝKRESU PŮDORYS 1.NP - BOURACÍ PRÁCE		Č. VÝKRESU D 08	změna:
		kreslil: Petr Martinovský	
		schválil:	