


TABULKA MÍSTNOSTÍ

Č.M.	NÁZEV MÍSTNOSTI	m²	PODLAHA	STĚNY	STROPY	POZNÁMKA
201	PŮDA	92,20	betonová mazanina	om. hladká štuková		
202	PŮDA	369,05	betonová mazanina	om. hladká štuková		

ZNAČENÍ HMOT

- ZDIVO ZE STÁVAJÍCÍHO STAVEBNÍHO MATERIÁLU
- BOURANÉ KONSTRUKCE

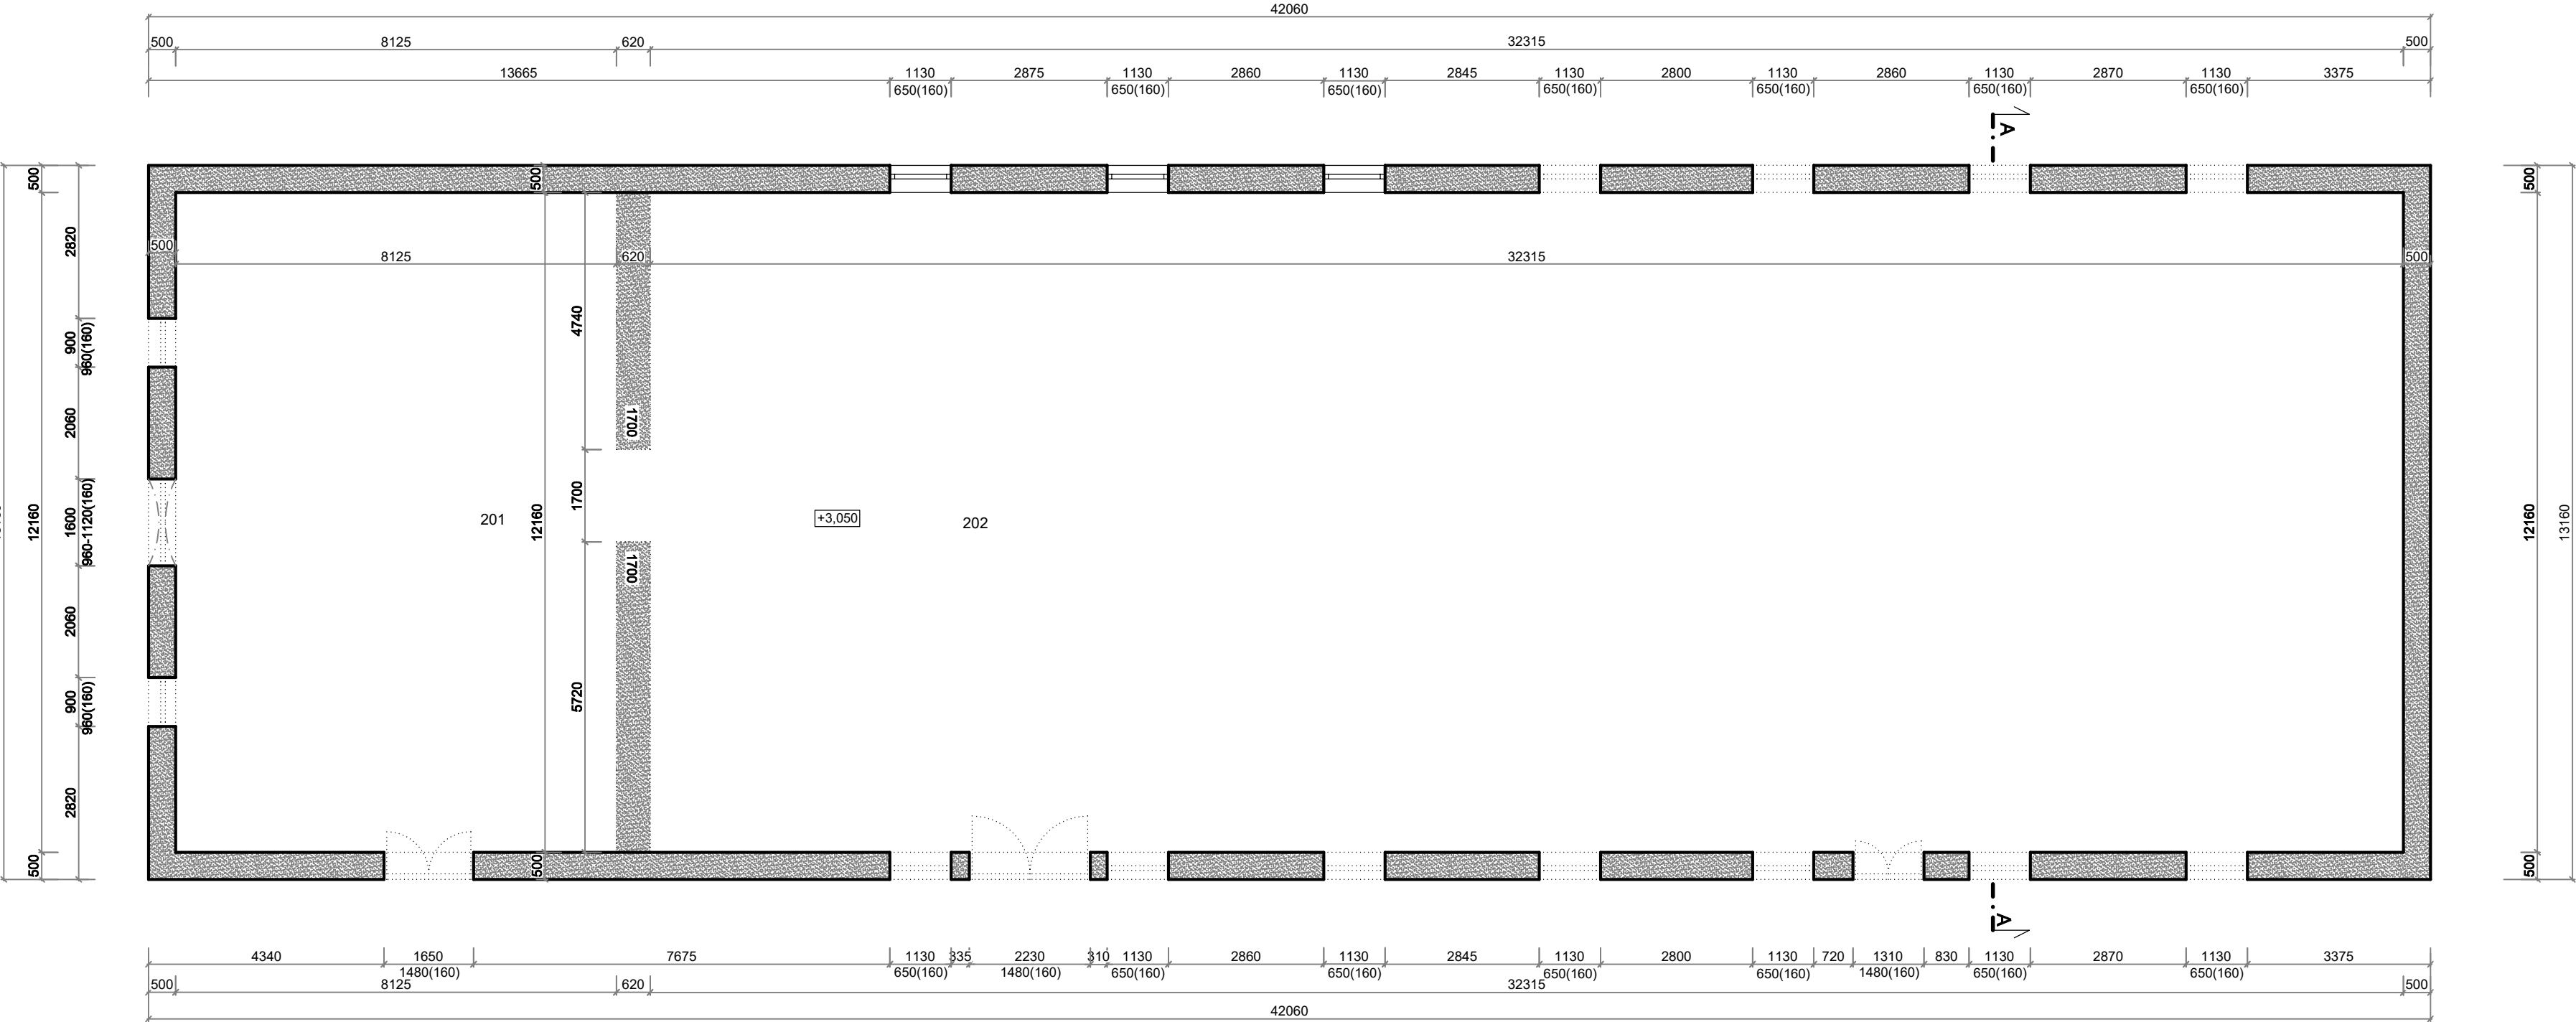

PROJEKTOVÁ DOKUMENTACE PRO SPOLEČNÉ POVOLENÍ		datum: 09/2020
NÁZEV AKCE		měřítko: 1:100
POLYFUNKČNÍ AREÁL ŘEPÍN SO 02 k.ú. Řepín, č.parc. st. 144, Středočeský kraj		PMM projekt s.r.o. PROJEKCE Pražská 3938, 276 01 Mělník IČ 24315273 martinovsky@pmmprojekt.cz www.pmmprojekt.cz
INVESTOR Obec Řepín Hlavní 8, 277 33 Řepín		č.akce: 11-20
NÁZEV VÝKRESU PŮDORYS PODKROVÍ - BOURACÍ PRÁCE		změna:
Č. VÝKRESU D 09		kreslil: Petr Martinovský
		schválil: