
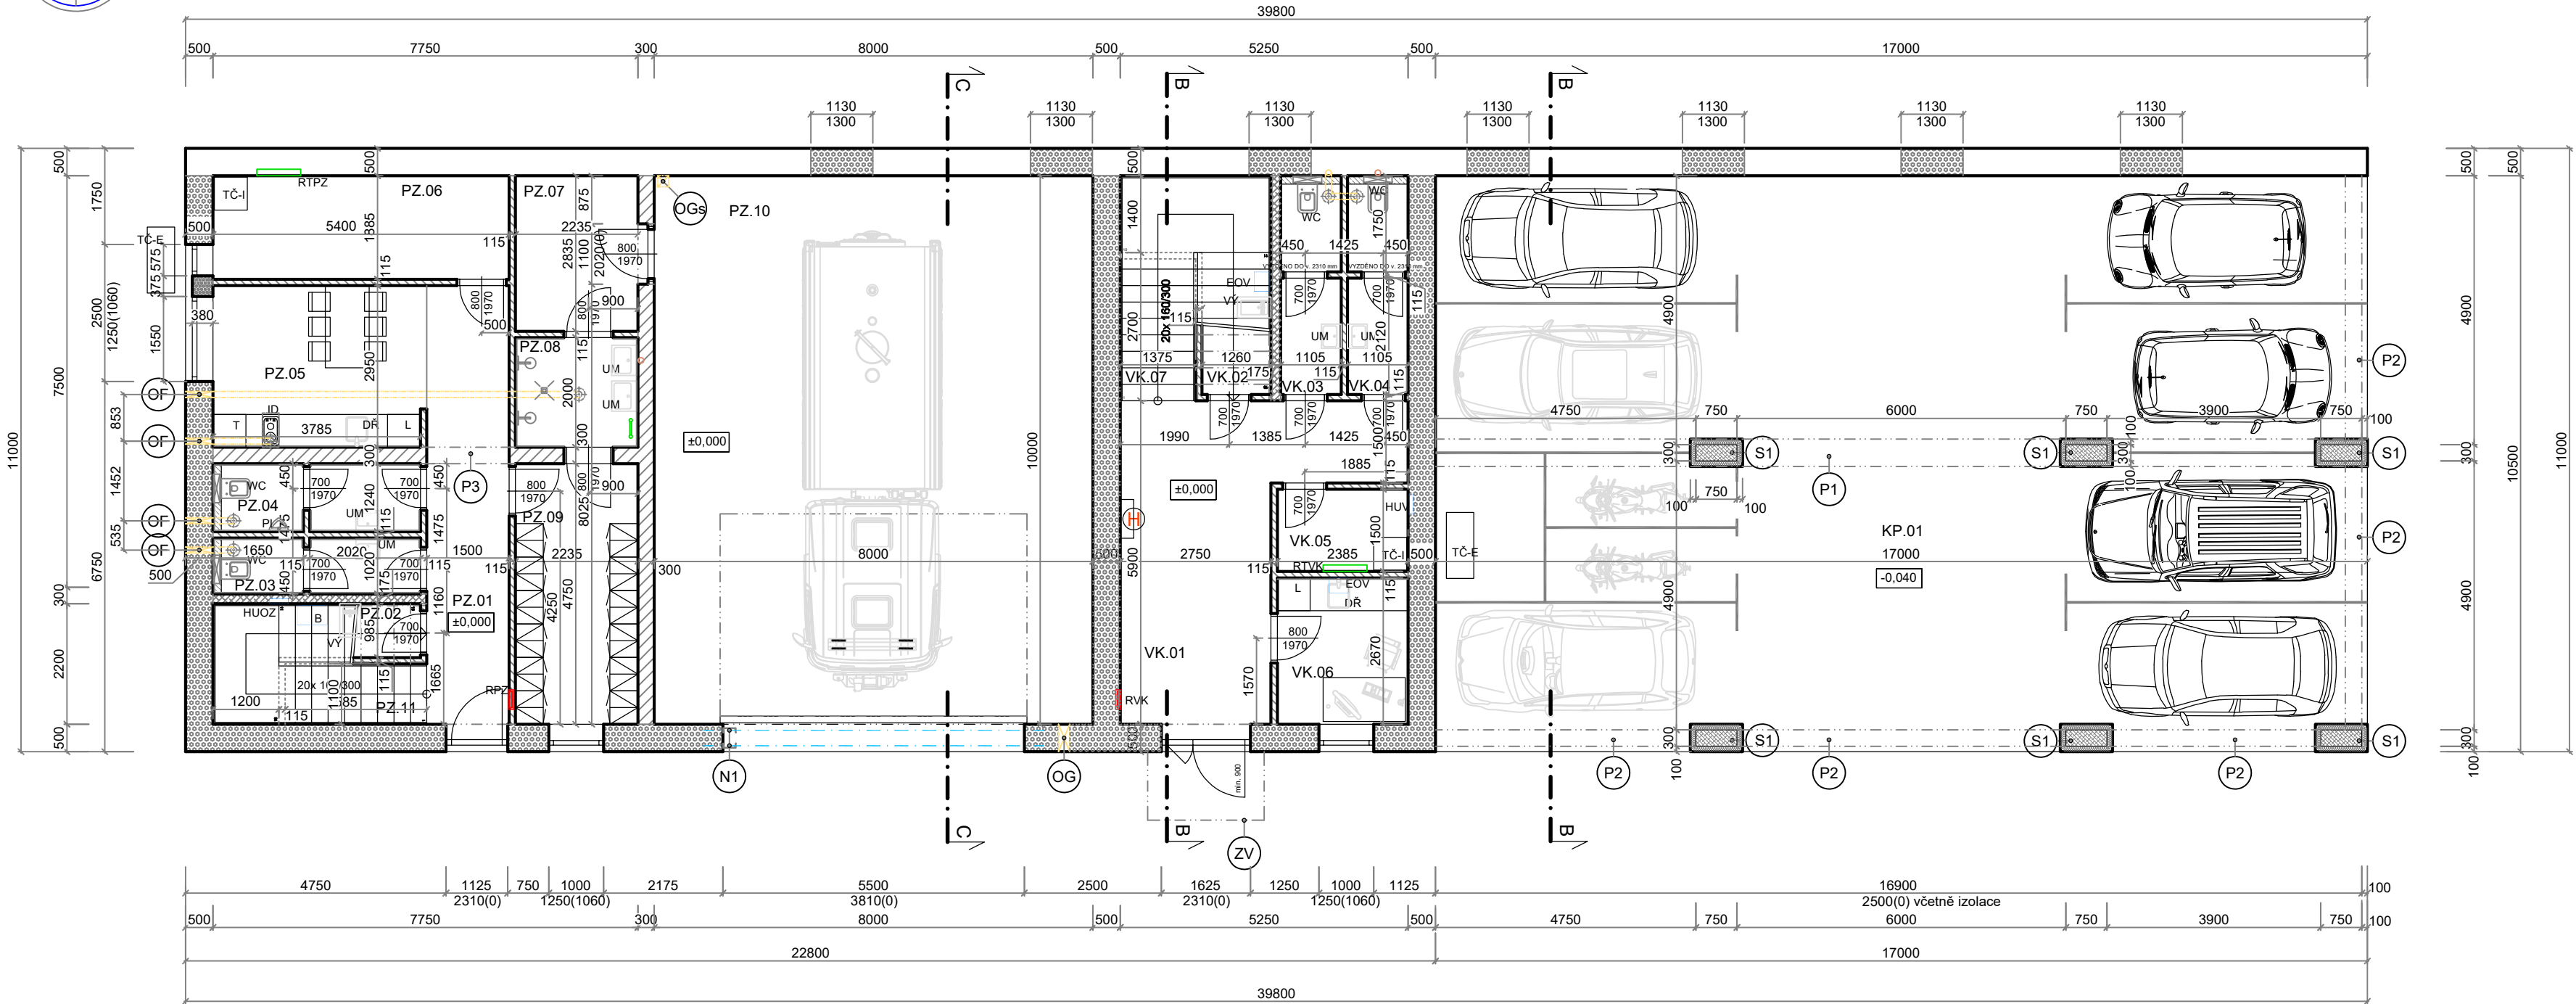


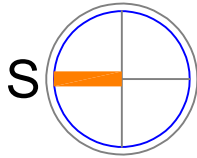

ZNAČENÍ HMOT

	STÁVAJÍCÍ ZDIVO
	ZDIVO ZE STAVEBNÍHO SYSTÉMU POROTHERM 50 T Profi tl. 500 mm
	ZDIVO ZE STAVEBNÍHO SYSTÉMU POROTHERM 38 T Profi tl. 380 mm
	ZDIVO ZE STAVEBNÍHO SYSTÉMU POROTHERM 30 Profi tl. 300 mm
	ZDIVO ZE STAVEBNÍHO SYSTÉMU POROTHERM 17,5 Profi tl. 175 mm
	ZDIVO ZE STAVEBNÍHO SYSTÉMU POROTHERM 11,5 Profi tl. 115 mm
	ZDIVO ZE ZTRACENÉHO BEDNĚNÍ tl. 300 mm (MONOLITICKÉ PILÍŘE)
	ZDIVO Z MATERIÁLU YTONG tl. 150 mm (přízdívka WC, UM, podezdívka VA)
	TEPELNÁ IZOLACE (zateplení stěny od garáže)

LEGENDA

RPZ	ROZVODNICE ELEKTRO - POŽÁRNÍ ZBROJNICE
RVK	ROZVODNICE ELEKTRO - KNIHOVNA
HUVZ	HLAVNÍ UZÁVĚR VODY PRO POŽÁRNÍ ZBROJNICI
HUVK	HLAVNÍ UZÁVĚR VODY PRO KNIHOVNU
TČ-E	TEPELNÉ ČERPADLO VZDUCH-VODA - EXTERNÍ JEDNOTKA
TČ-I	TEPELNÉ ČERPADLO VZDUCH-VODA - INTERNÍ JEDNOTKA
EOV	ELEKTRICKÝ OHŘÍVAČ VODY TO 10.1 UP/IN
VY	VÝLEVKA KERAMICKÁ
ID+T	MÍSTO PRO INDUKČNÍ VARNOU DESKU A ELEKTRICKOU TROUBU
L	LEDNICE
DR	DŘEZ (součást dodávky kuchyňské linky)
UM	UMÝVADLO (nebo UMÝVÁTKO)
WC	WC S VESTAVĚNÝM SPLACHOVÁNÍM
SP	SPRCHOVÝ KOUT ZDĚNÝ BEZ VANÍČKY
B	PLOCHÝ ZÁSOBNÍKOVÝ OHŘÍVAČ VODY OKHE ONE/E 50
RTPZ	ROZDĚLOVAČ A SBĚRAČ PODLAHOVÉHO TOPENÍ - POŽÁRNÍ ZBROJNICE
RTVK	ROZDĚLOVAČ A SBĚRAČ PODLAHOVÉHO TOPENÍ - VEŘEJNÁ KNIHOVNA

	ŽB SLOUP 300/750 - viz. STATIKA (pro vynesení stropu a krovu)
	ŽB MONOLITICKÝ PRŮVLAK 500/500 - viz. STATIKA (pro vynesení stropu a sloupů v podkrovi)
	ŽB MONOLITICKÝ PRŮVLAK 300/500 - viz. STATIKA (pro vynesení obvodové stěny podkrovi)
	ŽB MONOLITICKÝ PRŮVLAK 300/500 - viz. STATIKA (pro vynesení stropu)
	OCELOVÝ NOSNÍK 2x260 - OCEL TŘ. 11375 S 235 - JAKO PŘEKLAD - viz. STATIKA
	ODVĚTRÁNÍ VZT a DIGESTOŘE NA FASÁDU PŘES NEREZ ČTVERCOVOU VĚTRACÍ MŘÍŽKU SE STŘÍŠKOU, PŘÍRUBOU A KLAPKOU
	ODVĚTRÁNÍ GARÁŽE (do obvodové stěny větrací průduch 200/200 cca 150 nad podlahou)
	ODVĚTRÁNÍ GARÁŽE (přes strop vyvedeno nad střechnu - VZT potrubí 200/200)
	ODVĚTRÁNÍ SKLADU (do obvodové stěny větrací průduch Ø cca 150 pod stropem)
	ZASTŘEŠENÍ VCHODU
	NÁSTĚNNÝ HYDRANT S TVAROVÉ STÁLOU HADICÍ DN25/30

TABULKA MÍSTNOSTÍ

Č.M.	NÁZEV MÍSTNOSTI	m²	PODLAHA	STĚNY	STROPY	POZNÁMKA
SO 02						
	POŽÁRNÍ ZBROJNICE	158,40				
PZ.01	CHODBA	12,30	keramická dlažba	om. hladká štuková	SDK	sokl dtto podlaha
PZ.02	ÚKLID	5,20	keramická dlažba	om. hladká štuková	SDK	sokl dtto podlaha
PZ.03	WC - ŽENY	3,85	keramická dlažba	om. hladká štuková	SDK	ker. obklad - do výše cca 2050 mm, přízdívka pro WC cca v. 1200 mm
PZ.04	WC - MUŽI	4,90	keramická dlažba	om. hladká štuková	SDK	ker. obklad - do výše cca 2050 mm, přízdívka pro WC cca v. 1200 mm
PZ.05	KUCHYŇKA	11,45	keramická dlažba	om. hladká štuková	SDK	ker. ob. mezi kuchyňskou linkou, alt. obklad z jin. mat., sokl dtto podlaha
PZ.06	TECHNICKÁ MÍSTNOST	10,20	keramická dlažba	om. hladká štuková	SDK	sokl dtto podlaha
PZ.07	ŠPINAVÁ ŠATNA	6,55	keramická dlažba	om. hladká štuková	SDK	sokl dtto podlaha
PZ.08	KOUPELNA	4,45	betonová mazanina	om. hladká štuková	SDK	ker. obklad - do výše cca 2050 mm
PZ.09	ČISTÁ ŠATNA	10,60	keramická dlažba	om. hladká štuková	SDK	ocelové zábradlí v. 1000 mm nad schodnice a mezipodestu
PZ.10	GARŽ	80,00	betonová mazanina	om. hladká štuková	om. hladká štuková	provést diagonální odvětrání
PZ.11	SCHODIŠTĚ	8,60	keramická dlažba	om. hladká štuková	SDK	ocelové zábradlí v. 1000 mm nad schodnice a mezipodestu
	VEŘEJNÁ KNIHOVNA	32,05				
VK.01	CHODBA	20,45	keramická dlažba	om. hladká štuková	SDK	sokl dtto podlaha
VK.02	ÚKLID	7,10	keramická dlažba	om. hladká štuková	SDK	sokl dtto podlaha
VK.03	WC - ŽENY	4,50	keramická dlažba	om. hladká štuková	SDK	ker. obklad - do výše cca 2050 mm, přízdívka pro WC cca v. 1200 mm
VK.04	WC - MUŽI	4,50	keramická dlažba	om. hladká štuková	SDK	ker. obklad - do výše cca 2050 mm, přízdívka pro WC cca v. 1200 mm
VK.05	TECHNICKÁ MÍSTNOST	3,60	keramická dlažba	om. hladká štuková	om. hladká štuková	sokl dtto podlaha
VK.06	KANCELÁŘ	6,35	keramická dlažba	om. hladká štuková	SDK	sokl dtto podlaha
VK.07	SCHODIŠTĚ	11,30	keramická dlažba	om. hladká štuková	SDK	sokl dtto podlaha
	PARKOVÁNÍ	177,00				
KP.01	KRYTÉ PARKOVÁNÍ	177,00	betonová mazanina	venkovní fasáda	venkovní fasáda	vodorovné značení parkování, strop zateplen pomocí KZS

PROJEKTOVÁ DOKUMENTACE PRO SPOLEČNÉ POVOLENÍ		datum: 09/2020	
		měřítko: 1:100	
NÁZEV AKCE	PARE	PMM projekt s.r.o. PROJEKCE Pražská 3938, 276 01 Mělník IČ 24315273 martinovsky@pmmprojekt.cz www.pmmprojekt.cz 775 621 616 777638427	
POLYFUNKČNÍ AREÁL ŘEPÍN SO 02 k.ú. Řepín, č.parc. st. 144, Středočeský kraj		č.akce: 11-20	
INVESTOR Obec Řepín Hlavní 8, 277 33 Řepín		změna:	
NÁZEV VÝKRESU PŮDORYS 1.NP - NOVÝ STAV		Č. VÝKRESU D 15	kreslil: Petr Martinovský schválil: