
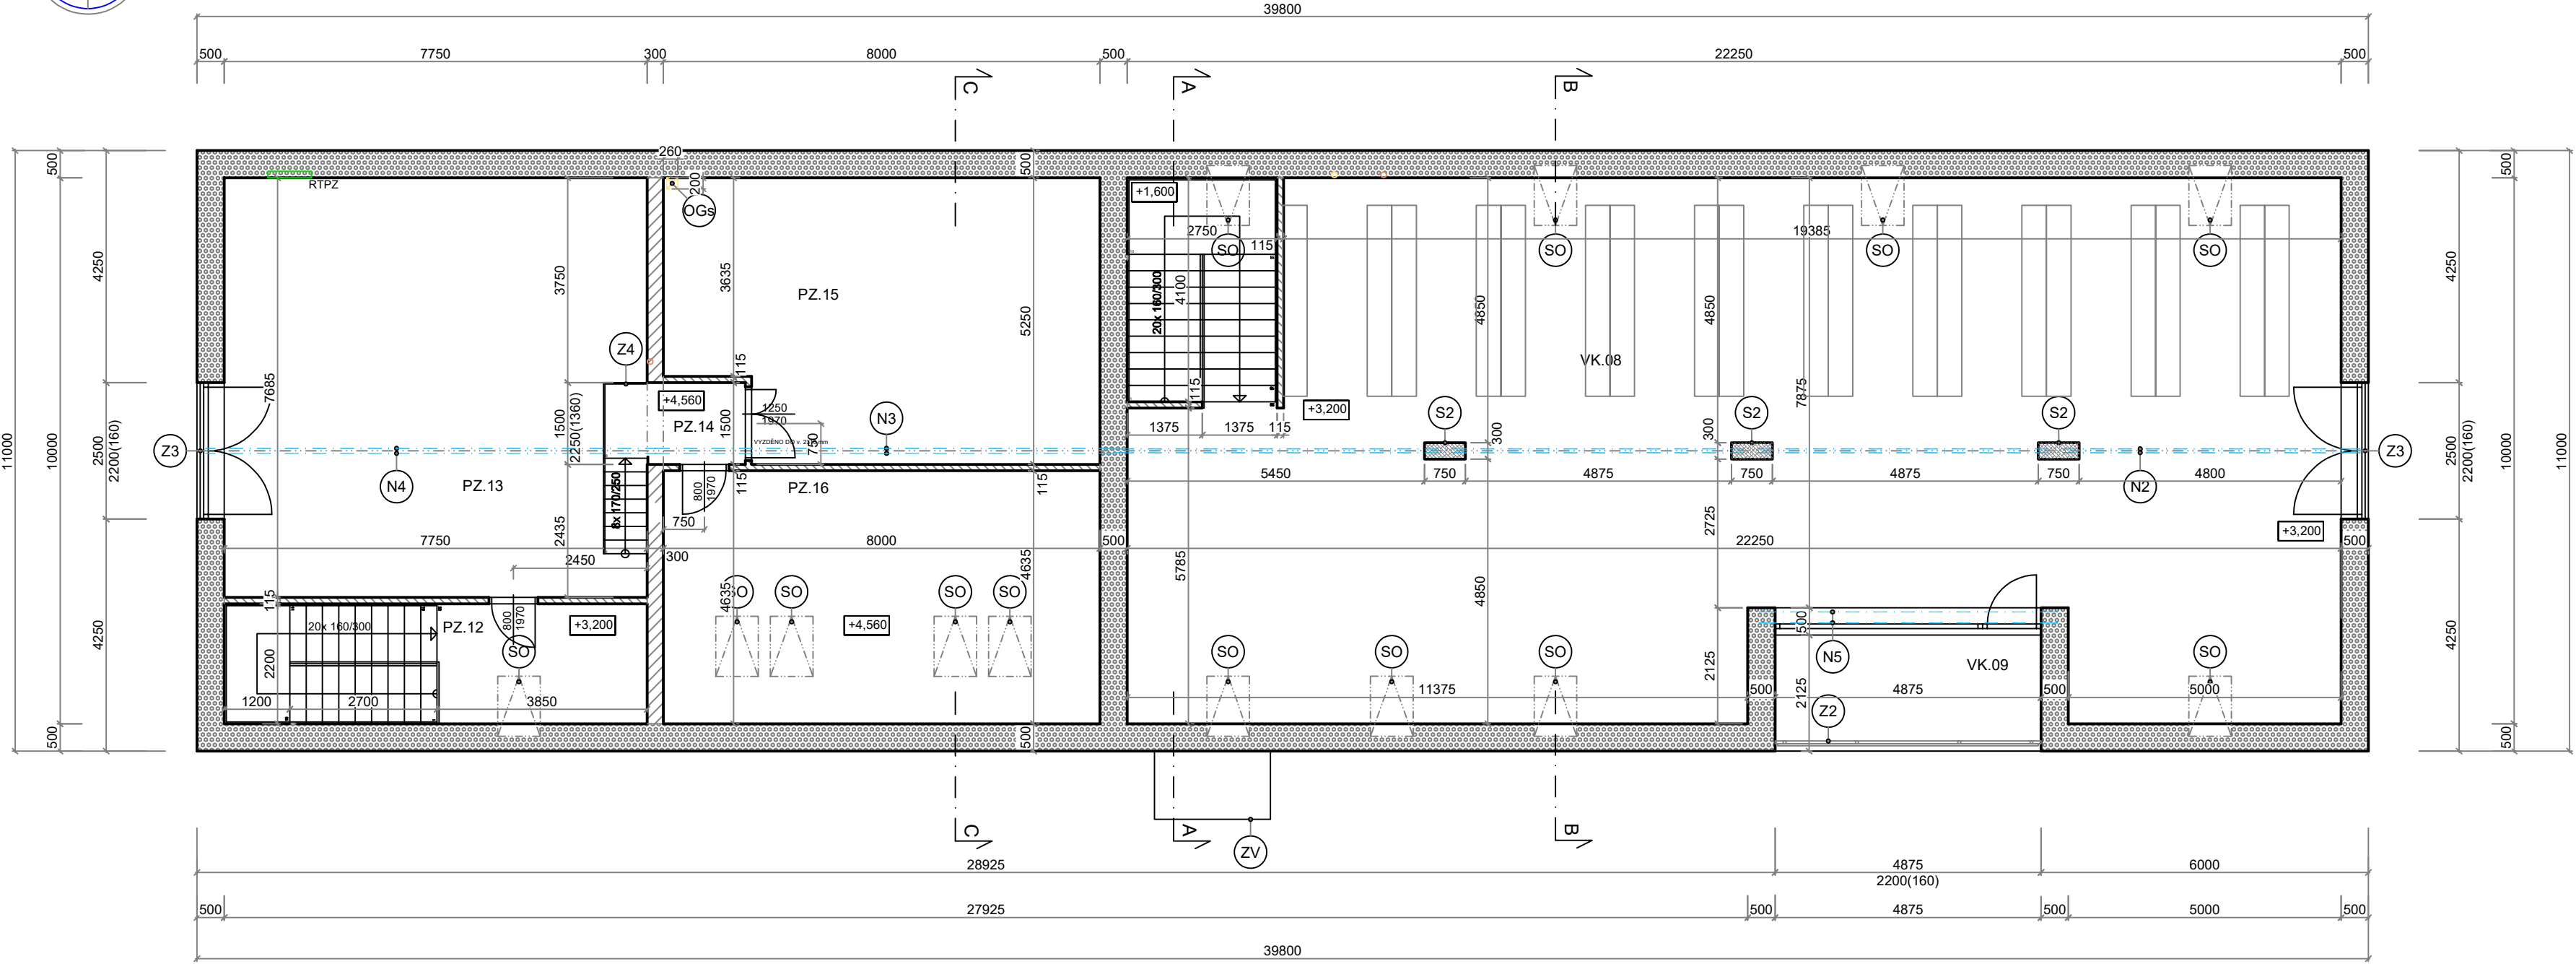


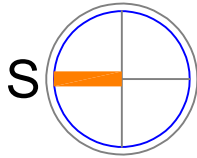

ZNAČENÍ HMOT

- STÁVAJÍCÍ ZDIVO
- ZDIVO ZE STAVEBNÍHO SYSTÉMU POROTHERM 50 T Profi tl. 500 mm
- ZDIVO ZE STAVEBNÍHO SYSTÉMU POROTHERM 30 Profi tl. 300 mm
- ZDIVO ZE STAVEBNÍHO SYSTÉMU POROTHERM 11,5 Profi tl. 115 mm
- ZDIVO ZE ZTRACENÉHO BEDNĚNÍ tl. 300 mm (MONOLITICKÉ PILÍŘE)
- TEPELNÁ IZOLACE (zateplení půdy tl. 50 mm)

LEGENDA

- RTPZ ROZDĚLOVAČ A SBĚRAČ PODLAHOVÉHO TOPENÍ - POŽÁRNÍ ZBROJNICE
- RTVK ROZDĚLOVAČ A SBĚRAČ PODLAHOVÉHO TOPENÍ - VEŘEJNÁ KNIHOVNA

- S2 ŽB SLOUP - viz. STATIKA (pro vynesení vrcholové vaznice)
- N2 OCELOVÝ NOSNÍK 2x180 - OCEL TŘ. 11375 S 235 - jako vrcholová vaznice - viz. STATIKA
- N3 OCELOVÝ NOSNÍK 2x260 - OCEL TŘ. 11375 S 235 - jako vrcholová vaznice - viz. STATIKA
- N4 OCELOVÝ NOSNÍK 2x260 - OCEL TŘ. 11375 S 235 - jako vrcholová vaznice - viz. STATIKA
- N5 OCELOVÝ NOSNÍK 2x180 - OCEL TŘ. 11375 S 235 - jako překlad - viz. STATIKA
- OGS ODVĚTRÁNÍ GARÁŽE (přes strop vyvedeno nad střechu - VZT potrubí 200/200)
- ZV ZASTŘEŠENÍ VCHODU
- Z1 SCHODIŠŤOVÉ ZÁBRADLÍ - OCELOVÉ
- Z2 ZÁBRADLÍ LODŽIE
- Z3 ZÁBRADLÍ FRANCOUZSKÉHO OKNA
- Z4 SCHODIŠŤOVÉ ZÁBRADLÍ - DŘEVĚNÉ
- SO STŘEŠNÍ OKNO 780/1380

TABULKA MÍSTNOSTÍ

Č.M.	NÁZEV MÍSTNOSTI	m²	PODLAHA	STĚNY	STROPY	POZNÁMKA
SO 02						
	POŽÁRNÍ ZBROJNICE	147,15				
PZ.12	CHODBA	8,45	keramická dlažba	om. hladká štuková	SDK	sokl dtto podlaha
PZ.13	ZASEDACÍ MÍSTNOST	59,55	keramická dlažba	om. hladká štuková	SDK	sokl dtto podlaha
PZ.14	CHODBA	2,70	betonová mazanina	om. hladká štuková	SDK	
PZ.15	PŘÍRUČNÍ SKLAD	39,40	keramická dlažba	om. hladká štuková	SDK	sokl dtto podlaha
PZ.16	POSILOVNA	37,05	zátěžový koberec	om. hladká štuková	SDK	sokl dtto podlaha
	VEŘEJNÁ KNIHOVNA	198,10 + 10,35 LODŽIE				
VK.08	KNIHOVNA	198,10	keramická dlažba	om. hladká štuková	SDK	sokl dtto podlaha
VK.09	LODŽIE	10,35	keramická dlažba	venkovní fasáda	venkovní fasáda	sokl dtto podlaha

PROJEKTOVÁ DOKUMENTACE PRO SPOLEČNÉ POVOLENÍ		datum: 09/2020	
		měřítko: 1:100	
NÁZEV AKCE	PARE	PMM projekt s.r.o. PROJEKCE Pražská 3938, 278 01 Mělník IČ 24315273 martinovsky@pmmprojekt.cz www.pmmprojekt.cz	
INVESTOR Obec Řepín Hlavní 8, 277 33 Řepín		č.akce: 11-20	
NÁZEV VÝKRESU PŮDORYS PODKROVÍ - NOVÝ STAV		změna:	
		č. výkresu D 16	
		kreslil: Petr Martinovský	
		schválil:	