
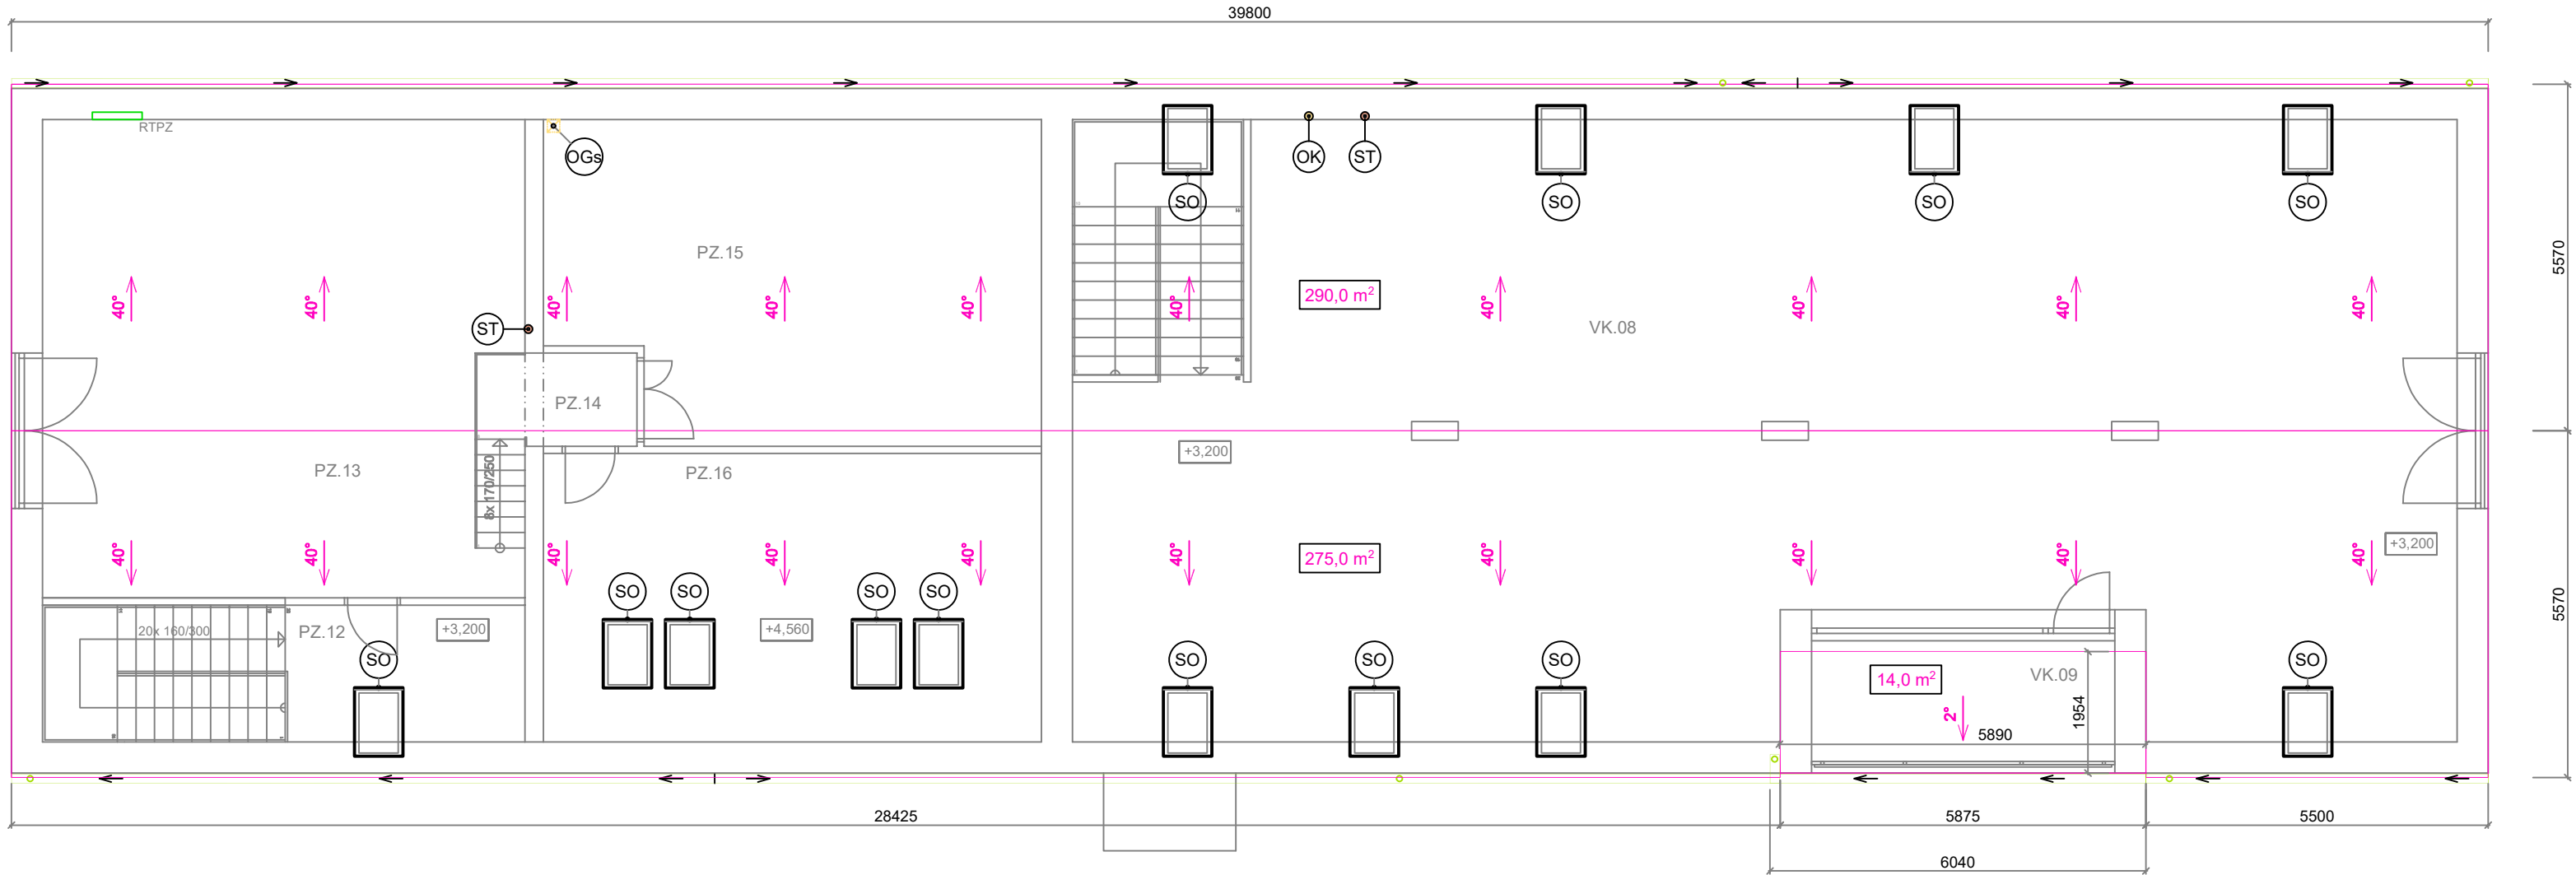


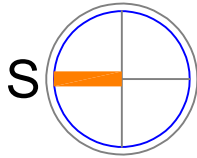

CELKOVÁ PLOCHA STŘECHY se sklonem 40° - 553,00 m² bez střešních oken
CELKOVÁ PLOCHA STŘECHY se sklonem 2° - 14,00 m²
PLECHOVÁ KRYTINA SATJAM Rapid, barva ANTRACIT, včet. DOPLŇKŮ
(při pokládce postupovat dle pokynů výrobce)
KLEMPÍŘSKÉ PRVKY - POZINKOVANÝ PLECH S POVRCHOVOU ÚPRAVOU

- SO STŘEŠNÍ OKNO 780/1380
- OK ODVĚTRÁNÍ VZT
- ST STOUPAČKA KANALIZACE
- OGs ODVĚTRÁNÍ GARÁŽE NAD STŘECHU

PROJEKTOVÁ DOKUMENTACE PRO SPOLEČNÉ POVOLENÍ		datum: 09/2020
		měřítko: 1:100
NÁZEV AKCE POLYFUNKČNÍ AREÁL ŘEPÍN SO 02 k.ú. Řepín, č.parc. st. 144, Středočeský kraj	PARE	PMM projekt s.r.o. PROJEKCE Pražská 3938, 276 01 Mělník IČ 24315273 martinovsky@pmmprojekt.cz www.pmmprojekt.cz
INVESTOR Obec Řepín Hlavní 8, 277 33 Řepín		č.akce: 11-20
NÁZEV VÝKRESU PŮDORYS STŘECHY - NOVÝ STAV	Č. VÝKRESU D 21	změna:
		kreslil: Petr Martinovský
		schválil: