


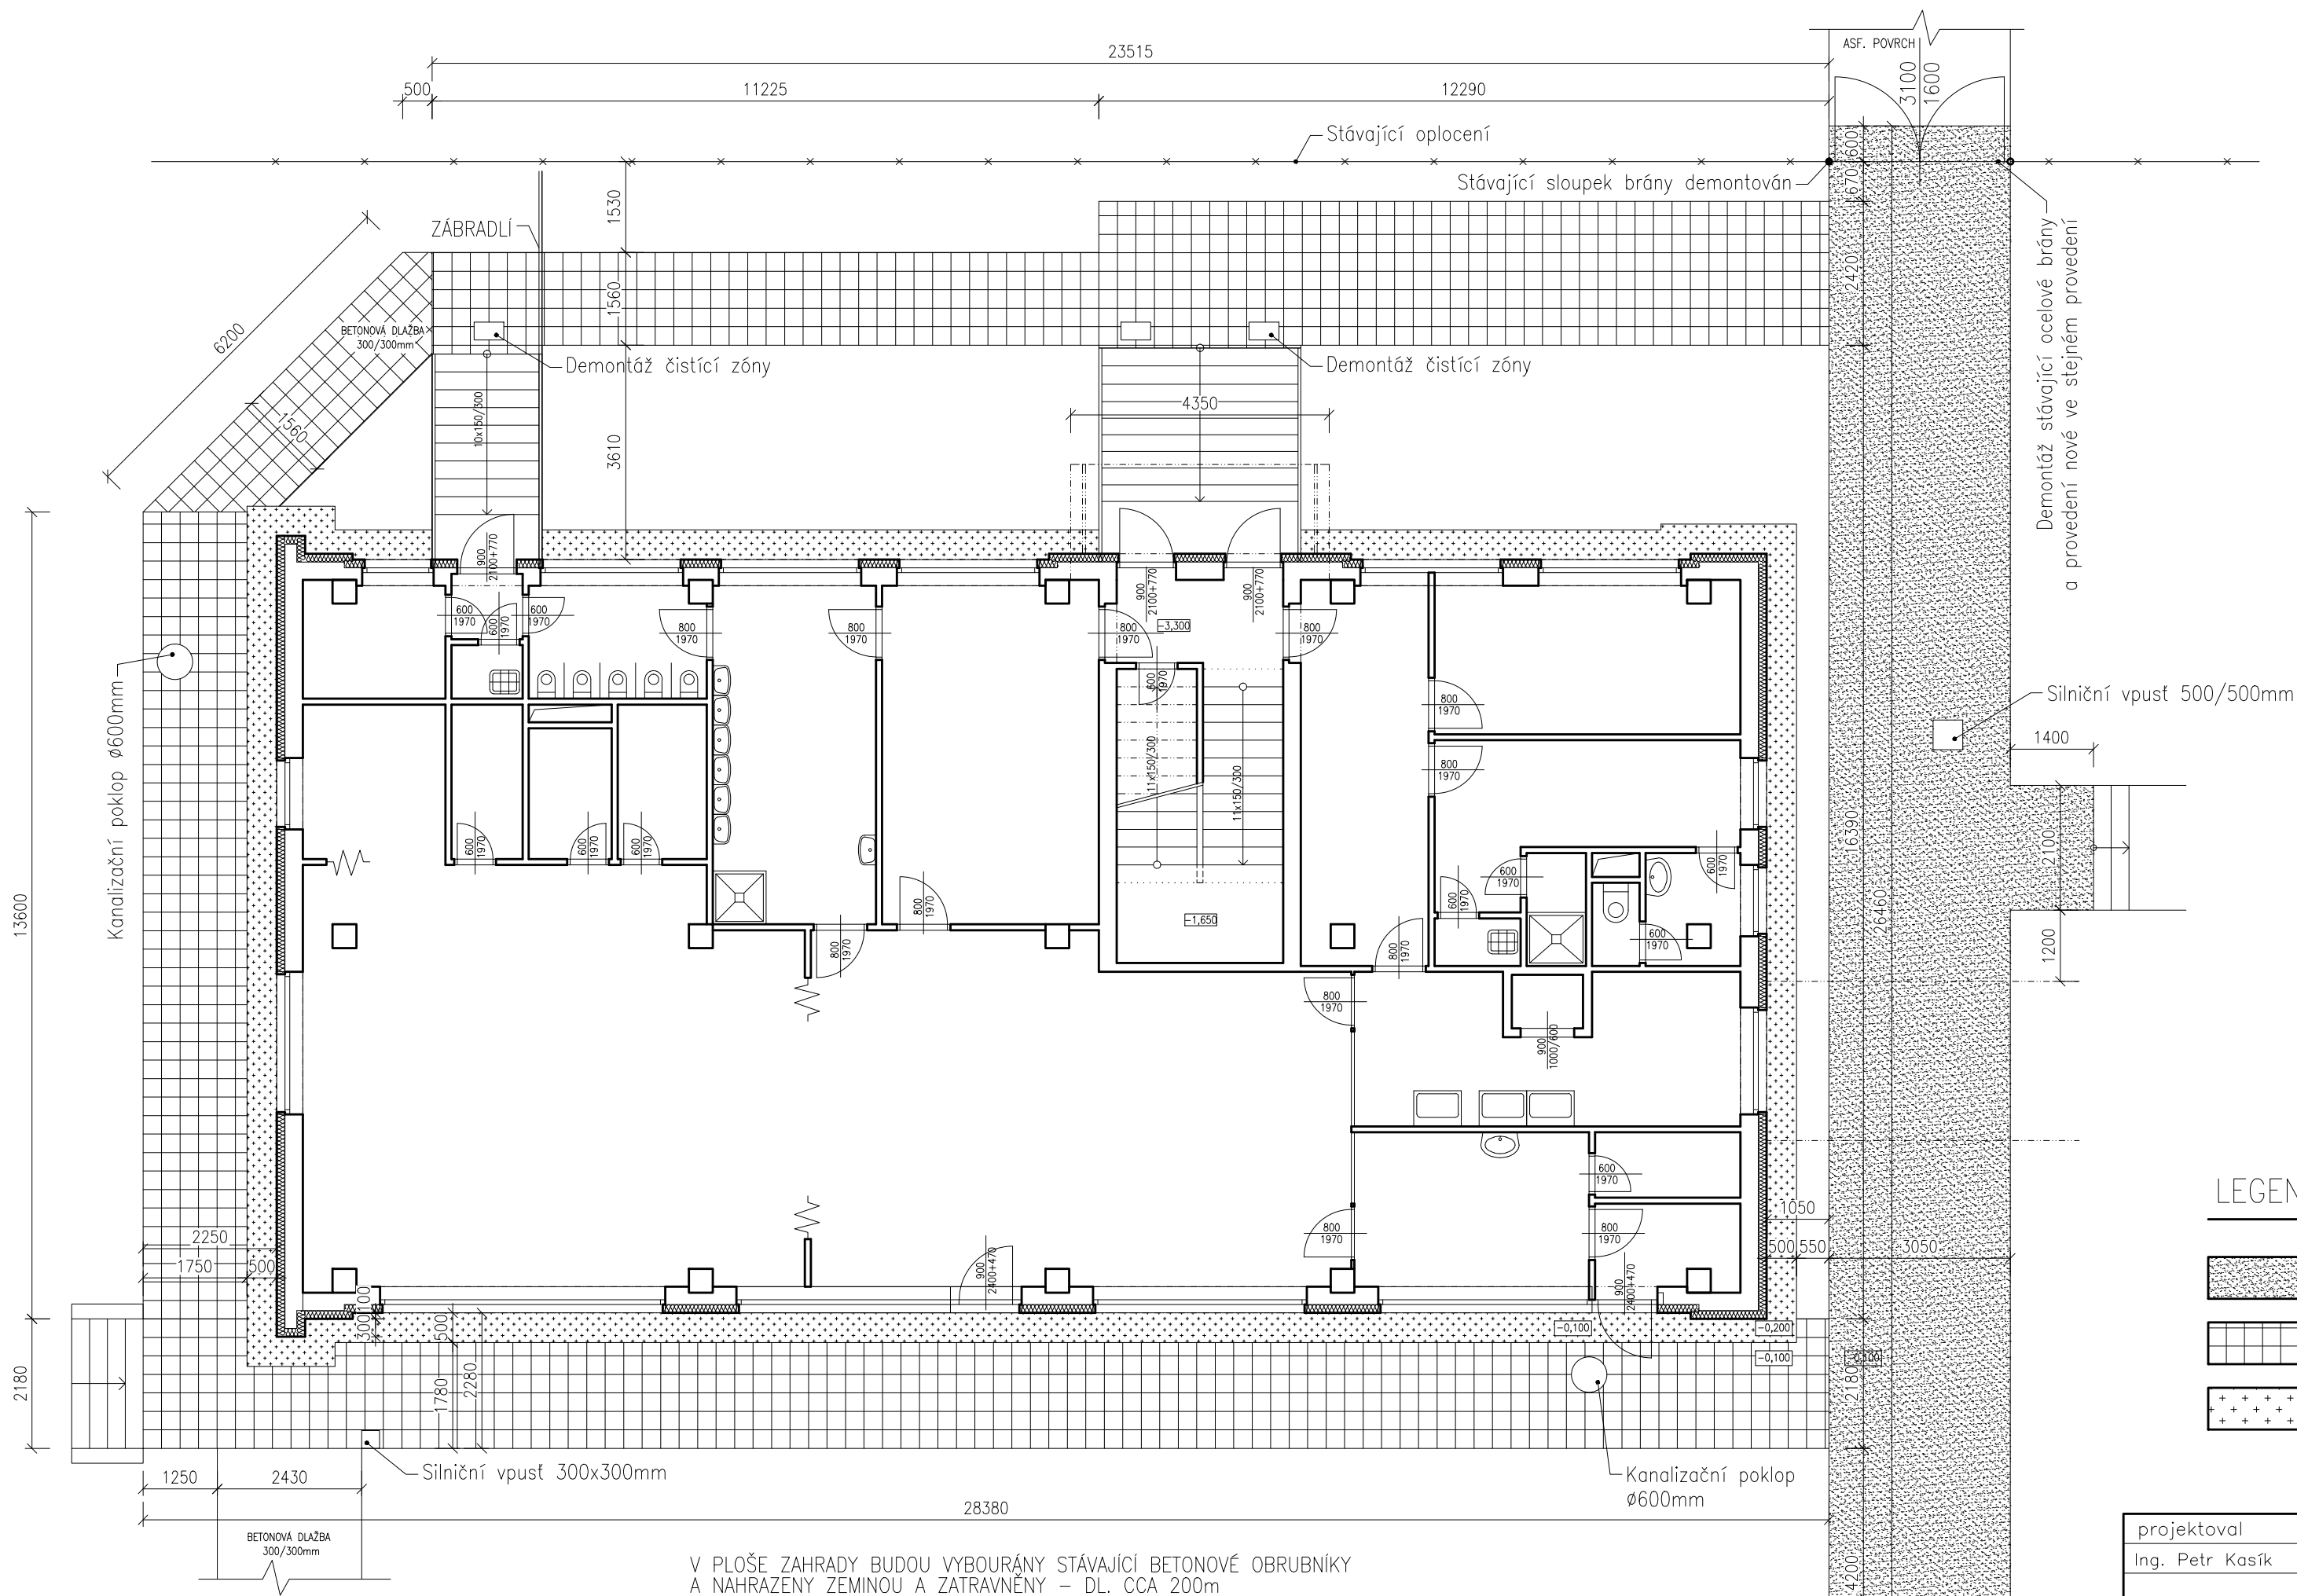

V PLOŠE ZAHRADY BUDOU VYBOURÁNY STÁVAJÍCÍ BETONOVÉ OBRUBNÍKY
A NAHRAŽENY ZEMINOU A ZATRAVNĚNÝ – DL. CCA 200m

LEGENDA MATERIÁLU

- ODSTRANĚNÍ STÁVAJÍCÍ ASF. POVRCHU VČETNĚ PODKLADNÍCH VRSTEV
- ODSTRANĚNÍ BETONOVÉ DLAŽBY 300/300mm VČETNĚ PODKLADNÍ VRSTVY
- STÁVAJÍCÍ BETONOVÁ DLAŽBA 500/500mm BUDE ZACHOVÁNA

projektoval	kreslil	odp. projektant	ved. projektant	Fr. KASÍK – PROJKA projektová činnost ve výstavbě Mukařovského 2301, 397 01 Písek tel. 605 441 948 IČO: 113 14 591 DIČ: 097-491021116	
Ing. Petr Kasík	Ing. Petr Kasík	František Kasík	František Kasík		
OÚ: PÍSEK	MÚ: PÍSEK				
investor: Základní škola Svobodná a Mateřská škola Písek, Dr. M. Horákové 1720 Dr. M. Horákové 1720, 397 01 Písek					
Energetické úspory na budově 16. MŠ, Písek Doprovodné akce – 2. etapa OBJEKT SO 01 –STAVEBNÍ ČÁST				datum: 9/2015	
				formát: 6 x A4	
				účel: DPS	
				měřítko: 1 : 100	
obsah výkresu: PŮDORYS 1.NP SO–01 – STÁVAJÍCÍ STAV				zak. číslo:	
				arch. číslo:	č. výkresu:
				S2	