


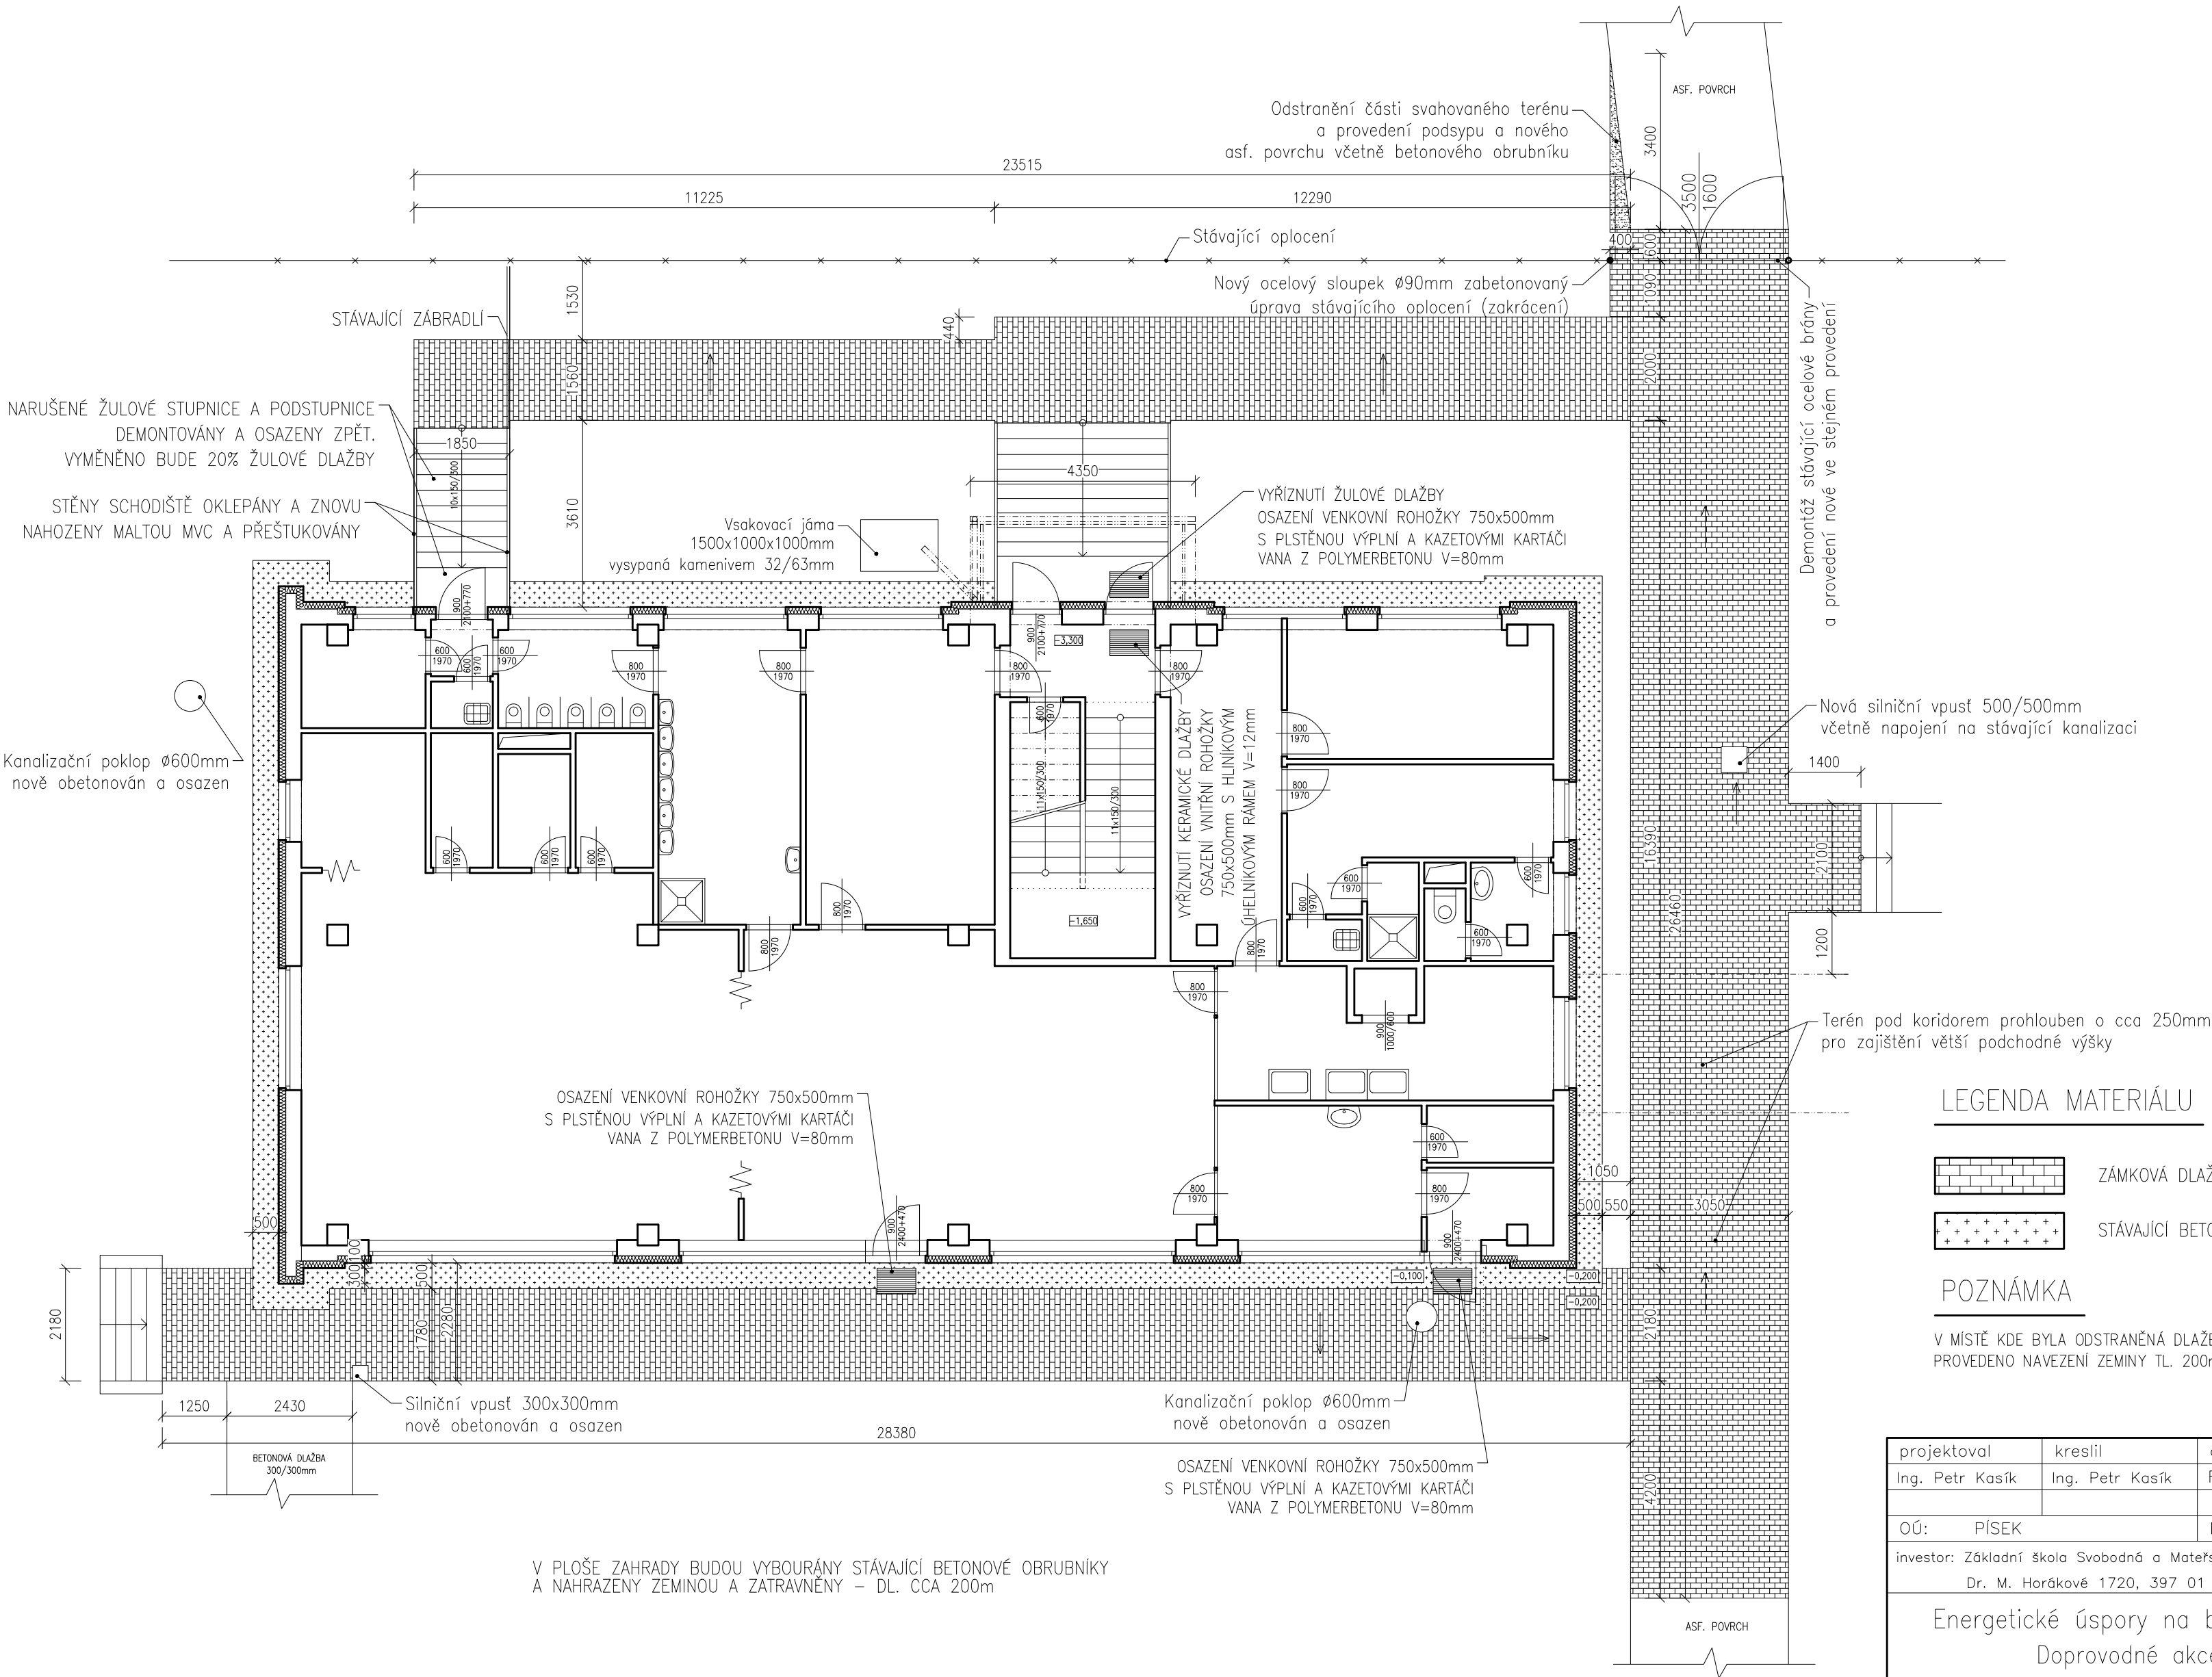

LEGENDA MATERIÁLU

- ZÁMKOVÁ DLAŽBA 200x100x80mm
- STÁVAJÍCÍ BETONOVÁ DLAŽBA 500x500mm

POZNÁMKA

V MÍSTĚ KDE BYLA ODSTRANĚNÁ DLAŽBA VČETNĚ PODKLADNÍ VRSTEV A NEBUDE JIŽ PROVÁDĚNA NOVÁ, BUDE PROVEDENO NAVEZENÍ ZEMINY TL. 200mm A PROVEDE SE OSETÍ TRÁVOU.

projektoval	kreslil	odp. projektant	ved. projektant	Fr. KASÍK – PROJKA projektová činnost ve výstavbě Mukařovského 2301, 397 01 Písek tel. 605 441 948 IČO: 113 14 591 DIČ: 097-491021116	
Ing. Petr Kasík	Ing. Petr Kasík	František Kasík	František Kasík		
OÚ: PÍSEK	MÚ: PÍSEK				
investor: Základní škola Svobodná a Mateřská škola Písek, Dr. M. Horákové 1720 Dr. M. Horákové 1720, 397 01 Písek					
Energetické úspory na budově 16. MŠ, Písek Doprovodné akce – 2. etapa OBJEKT SO 01 –STAVEBNÍ ČÁST				datum: 9/2015	
				formát: 2 x A4	
				účel: DPS	
				měřítko: 1 : 100	
				zak. číslo:	
obsah výkresu:				arch. číslo:	č. výkresu:
PŮDORYS 1.NP SO–01 – NOVÝ STAV					S3