


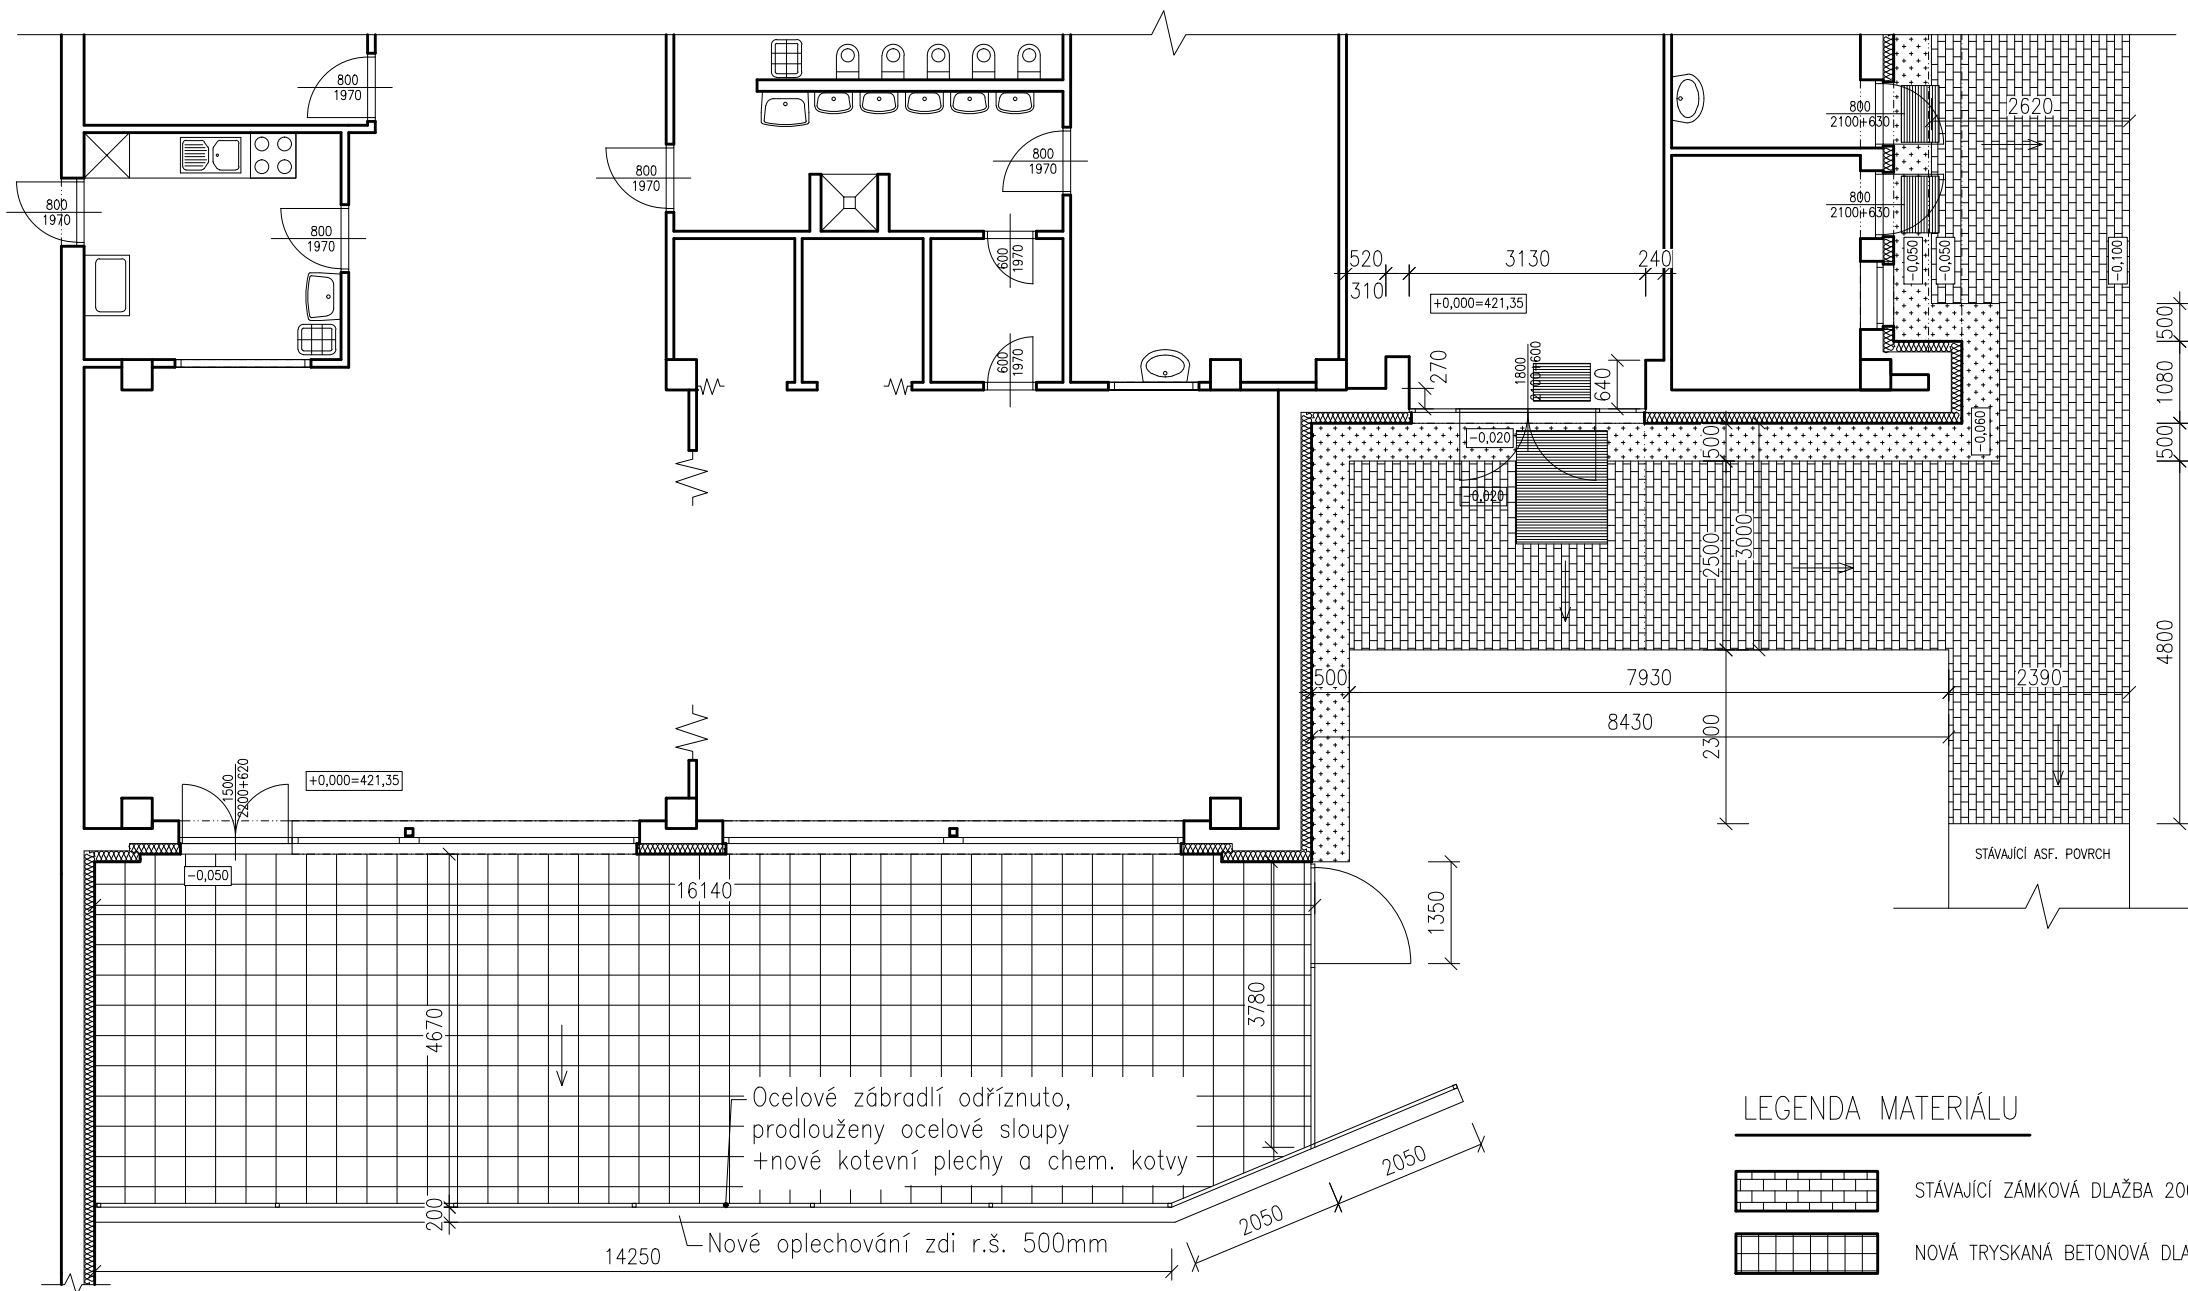

LEGENDA MATERIÁLU

- STÁVAJÍCÍ ZÁMKOVÁ DLAŽBA 200x100x80mm
- NOVÁ TRYSKANÁ BETONOVÁ DLAŽBA NA TERČE KARAMELOVÁ 400x400x40mm
- STÁVAJÍCÍ BETONOVÁ DLAŽBA 500x500mm

projektoval		kreslil		odp. projektant		ved. projektant		Fr. KASÍK – PROJKA projektová činnost ve výstavbě Mukařovského 2301, 397 01 Písek tel. 605 441 948 IČO: 113 14 591 DIČ: 097-491021116					
Ing. Petr Kasík		Ing. Petr Kasík		František Kasík		František Kasík							
OÚ: PÍSEK				MÚ: PÍSEK									
investor: Základní škola Svobodná a Mateřská škola Písek, Dr. M. Horákové 1720													
Dr. M. Horákové 1720, 397 01 Písek													
Energetické úspory na budově 16. MŠ, Písek Doprovodné akce – 2. etapa OBJEKT SO 03 –STAVEBNÍ ČÁST										datum: 9/2015			
										formát: 2 x A4			
										účel: DPS			
										měřítko: 1 : 100			
										zak. číslo:			
obsah výkresu:										arch. číslo:		č. výkresu:	
PŮDORYS 1.NP SO-03 – NOVÝ STAV												S5	