



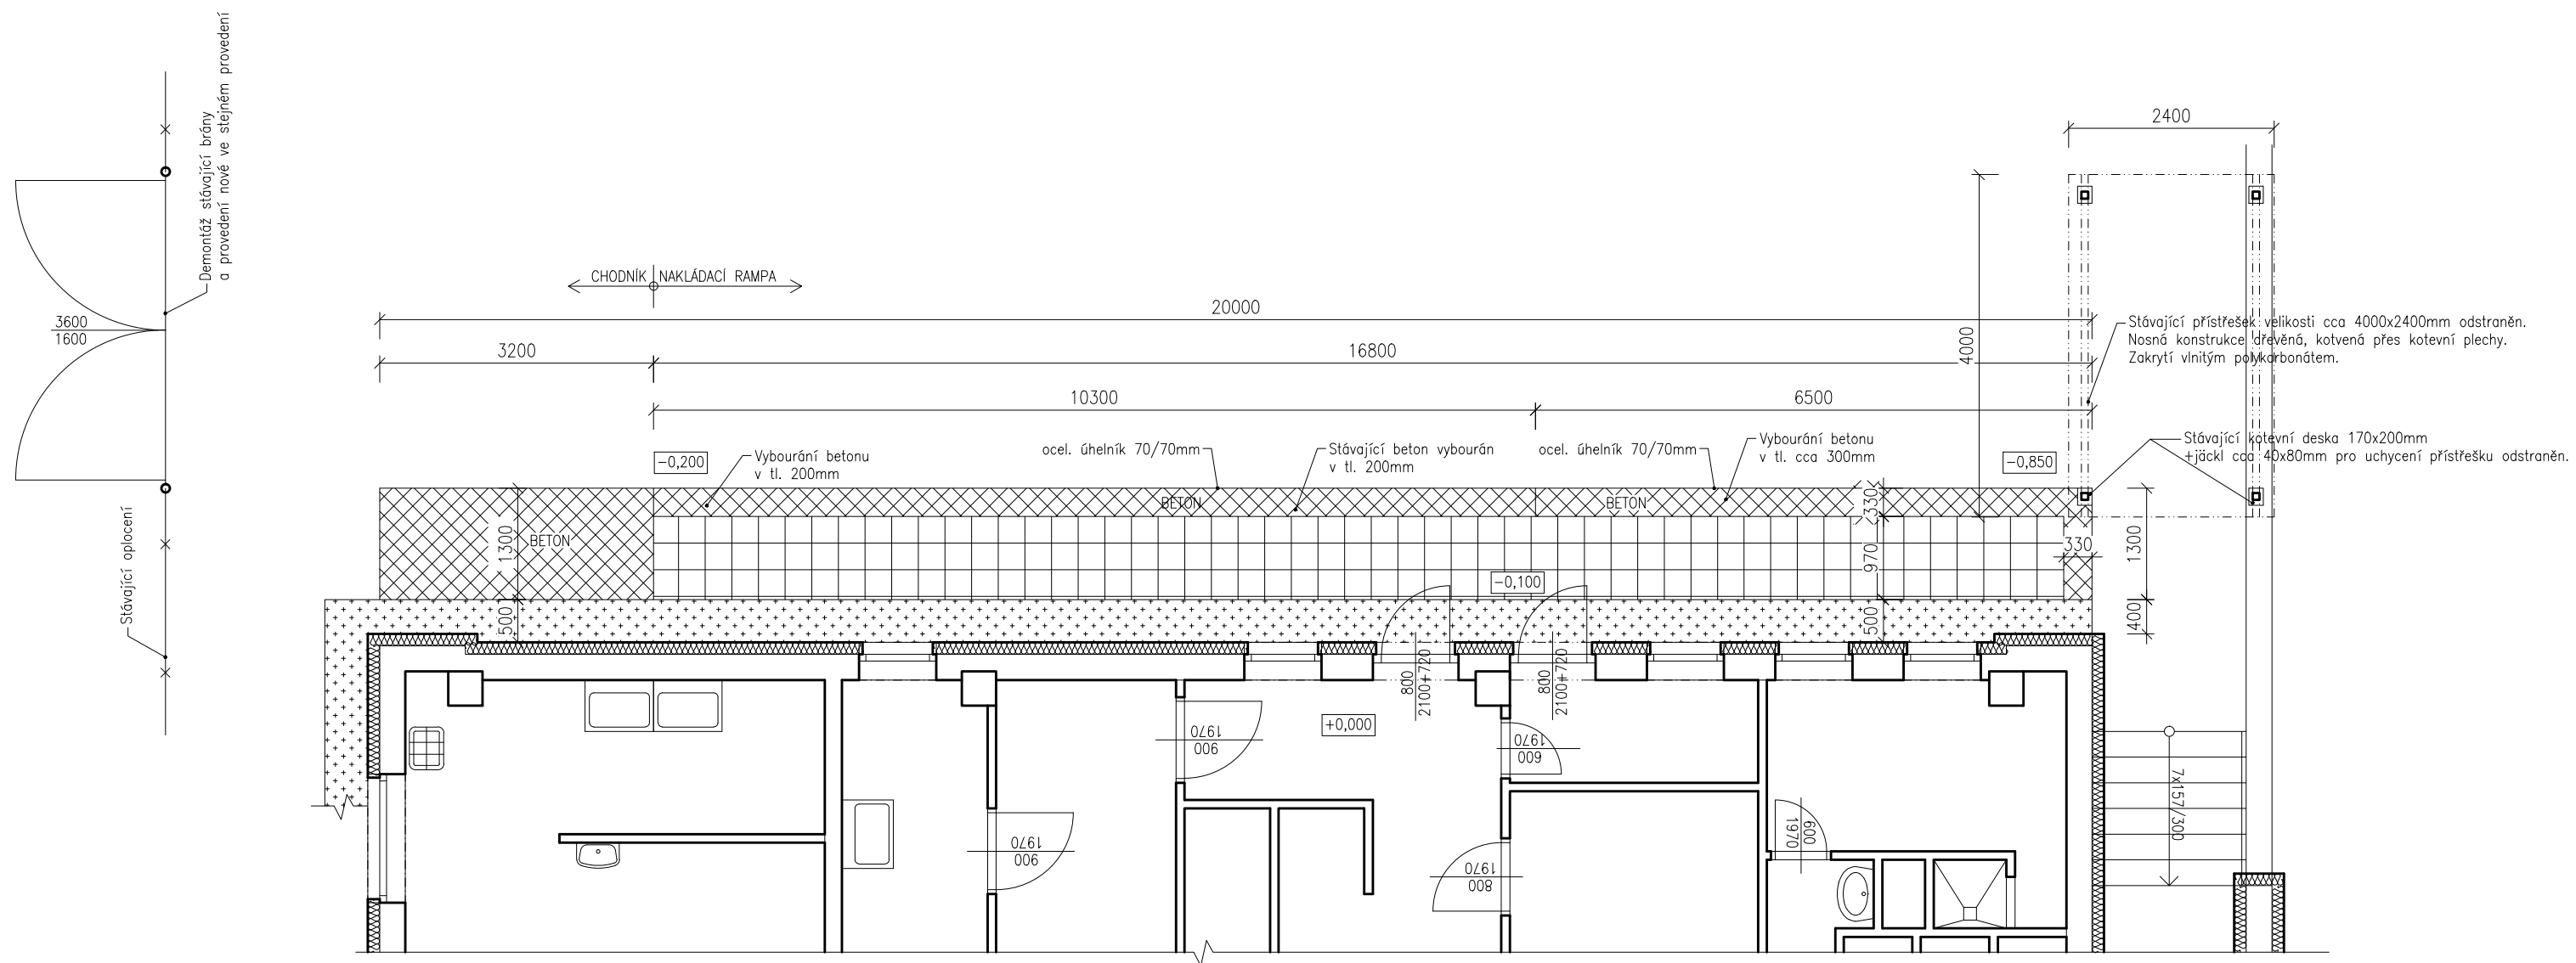


LEGENDA MATERIÁLU



ODBOURÁNÍ BETONU

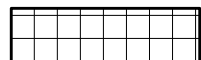

ODSTRANĚNÍ BETONOVÉ DLAŽBY 300/300mm VČETNĚ PODKLADNÍ VRSTVY

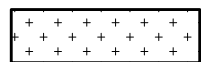

STÁVAJÍCÍ BETONOVÁ DLAŽBA 500/500mm BUDE ZACHOVÁNA

projektoval	kreslil	odp. projektant	ved. projektant		
Ing. Petr Kasík	Ing. Petr Kasík	František Kasík	František Kasík		
OÚ: PÍSEK	MÚ: PÍSEK				
investor: Základní škola Svobodná a Mateřská škola Písek, Dr. M. Horákové 1720 Dr. M. Horákové 1720, 397 01 Písek					
Energetické úspory na budově 16. MŠ, Písek Doprovodné akce – 2. etapa OBJEKT SO 04 –STAVEBNÍ ČÁST				datum: 9/2015	
				formát: 2 x A4	
				účel: DPS	
				měřítko: 1 : 75	
				zak. číslo:	
obsah výkresu:				arch. číslo:	č. výkresu:
PŮDORYS 1.NP SO–04 – STÁVAJÍCÍ STAV					S7

Fr. KASÍK – PROJKA

projektová činnost ve výstavbě

Mukařovského 2301, 397 01 Písek

tel. 605 441 948

IČO: 113 14 591 DIČ: 097-491021116