


REKONSTRUKCE ULICE PŘÍČNÁ

SITUACE, DOPRAVNÍ ZNAČENÍ

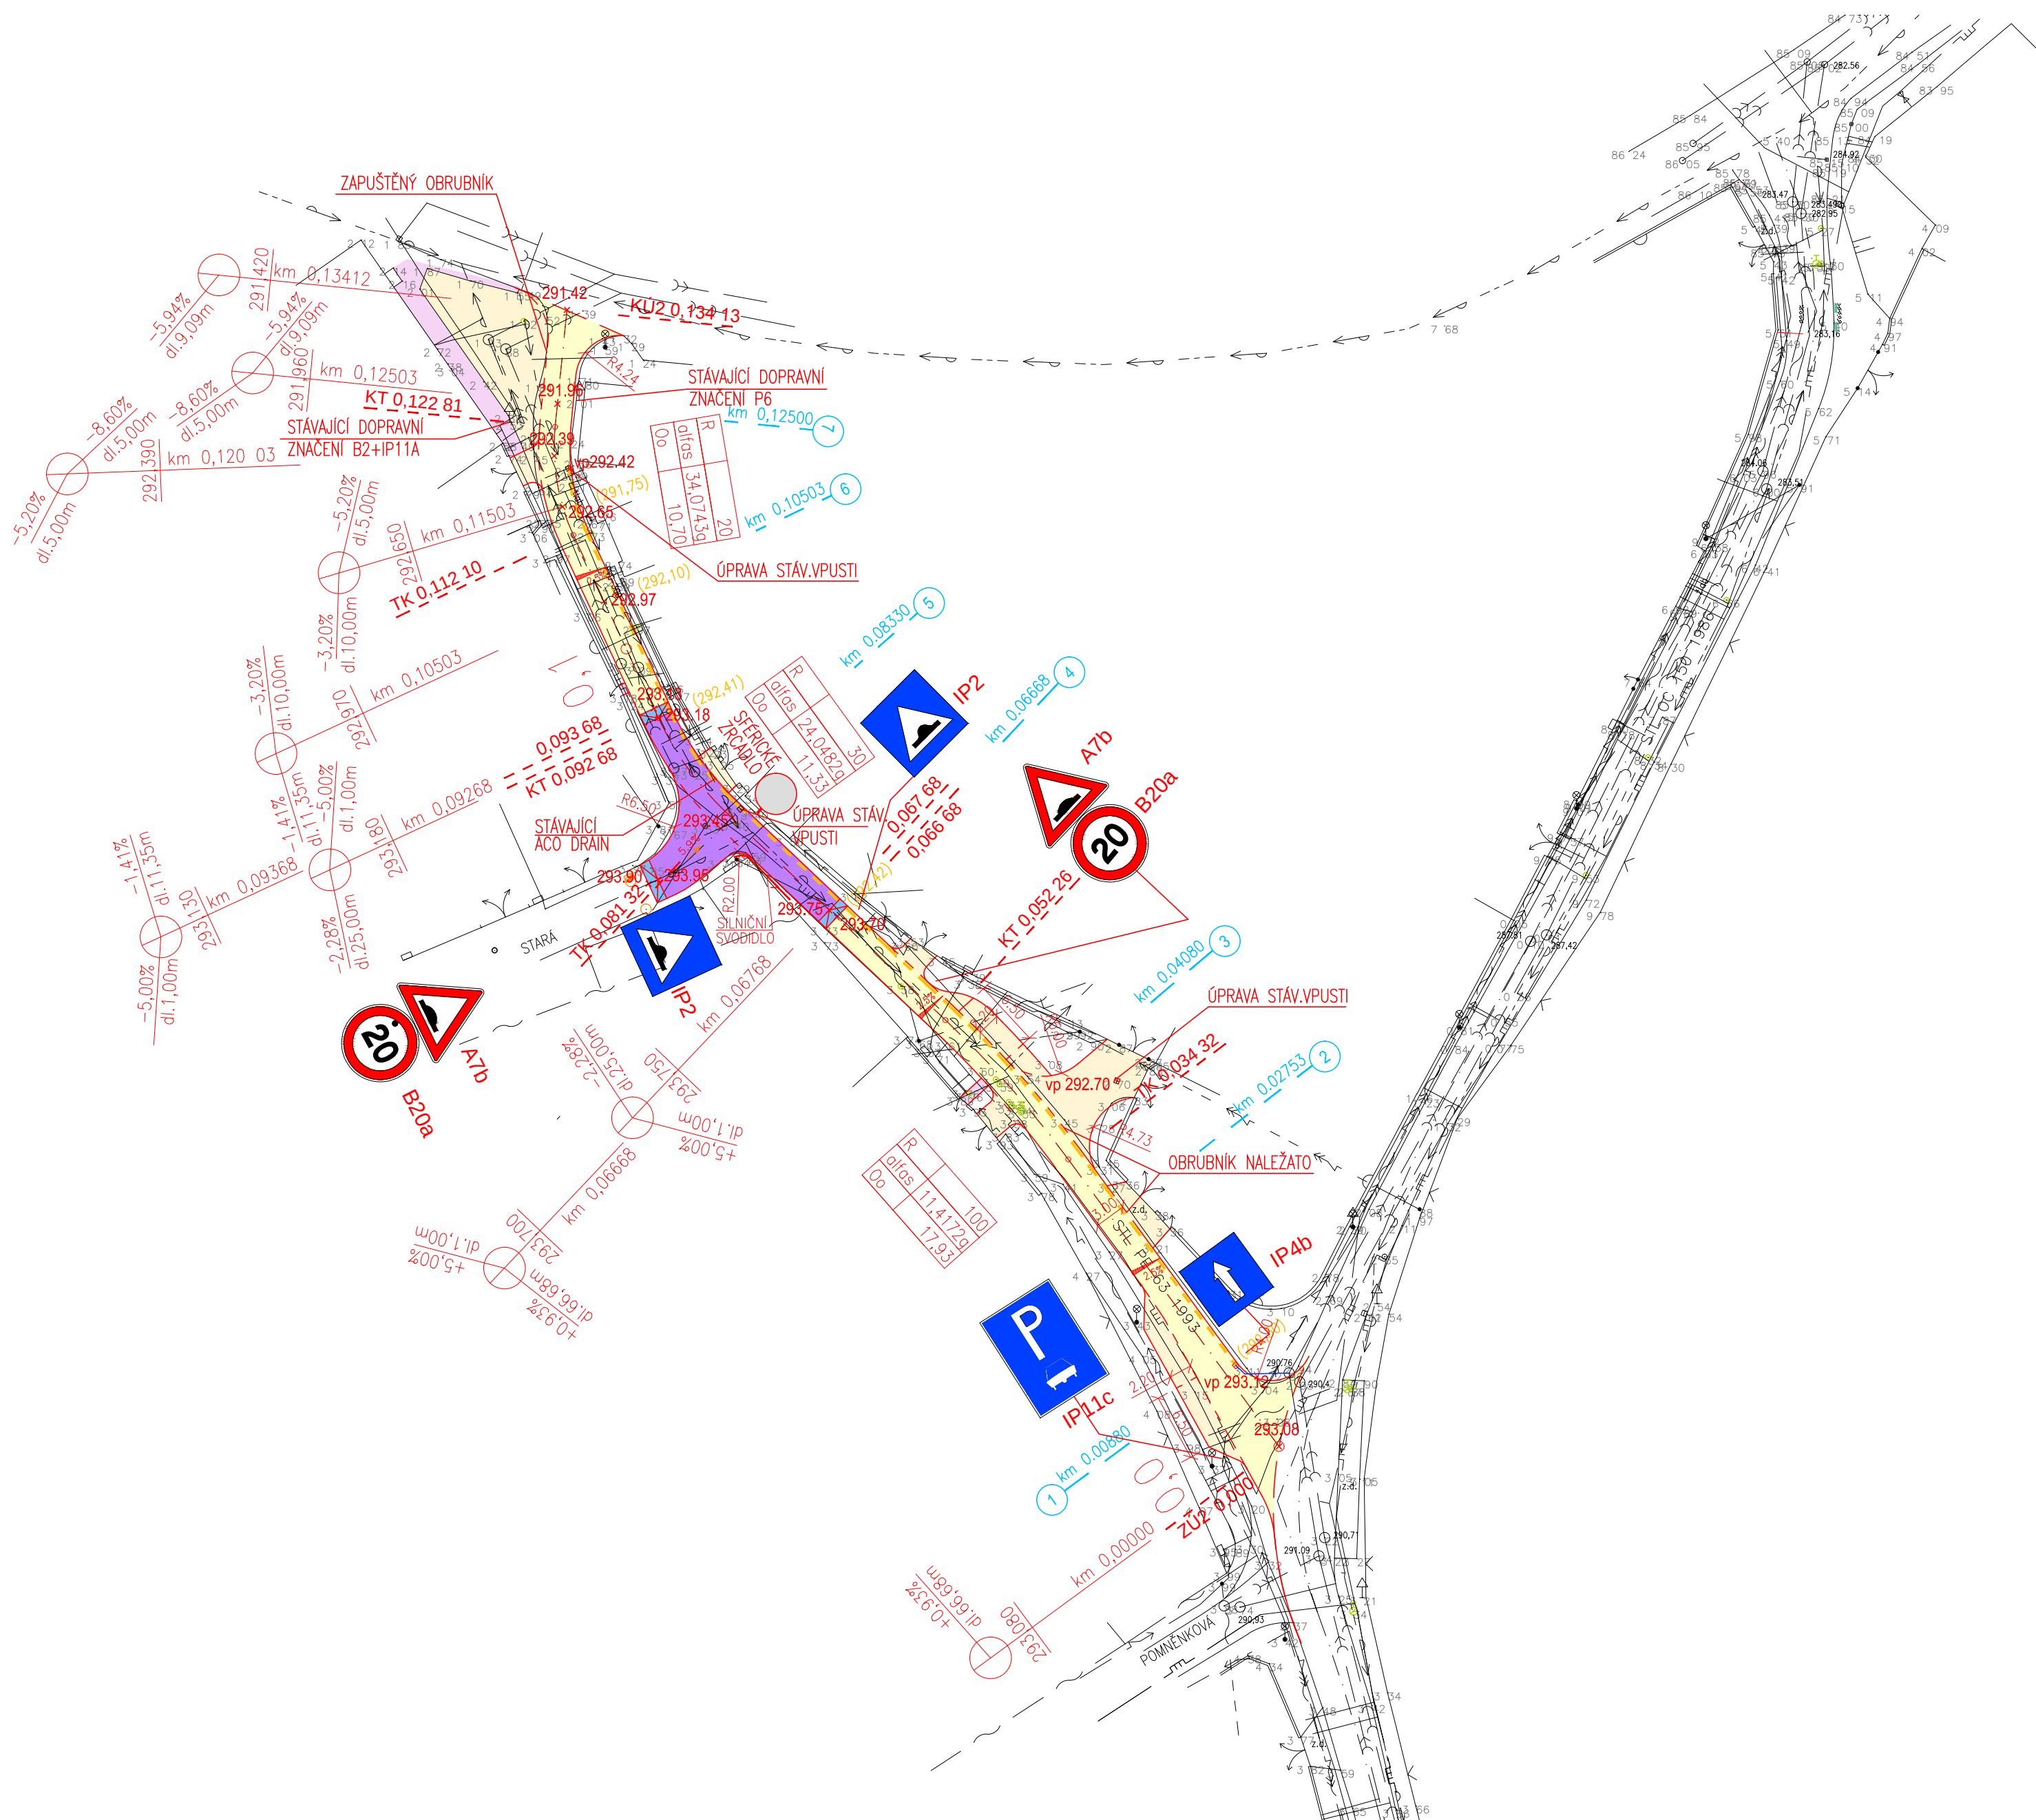

LEGENDA:

- ŽIVIČNÝ POVRCH
- VJEZDY NA POZEMKY
- CHODNÍKY
- ZÁMKOVÁ DLAŽBA - KŘÍŽOVATKA

STÁVAJÍCÍ SÍŤ:

- DEŠŤOVÁ KANALIZACE
- SPLAŠKOVÁ KANALIZACE
- VODOVOD
- PLYN
- SLP
- NN
- VN

NOVÉ SÍŤ:

- KANALIZACE DEŠŤOVÁ

SOUŘADNICOVÝ SYSTÉM S-JTSK
VÝŠKOVÝ SYSTÉM BALT p.v.

...	...	...
Index	Změna / Revision	Datum / Date
± 0.000 = xxx.xxx m.n.m.		
Tento výkres je duševním vlastnictvím firmy Tebodin Czech Republic s.r.o. This drawing is intellectual property of the company Tebodin Czech Republic s.r.o. Veškerá data na magnetických či optických nosičích jsou platná pouze ve spojení s uvolněnou dokumentací. All data of magnetic and optical disks are valid only together with approved documentation.		
Projekt / Project REKONSTRUKCE ULICE PŘÍČNÁ		
Zákazník / Client OBEC PRŮHONICE KVĚTNOVÉ NÁMĚSTÍ 73		
Vypracoval / Elaborated by Ing. H. BAMBULOVÁ	Zpracoval / Conceived by TEBODIN Tebodin Czech Republic s.r.o. Prvního pluku 20/224 186 59 Praha 8 - Karlín	
Zodpovědný projektant / Checked by Ing. P. ROTHE		
Kontroloval / Controlled by Ing. P. ROTHE	Datum / Date 03/2014	
Uvolnil / Approved by: Ing. P. ROTHE		
Technická zpráva / Report No. 1854 001	Soubor .dwg / File .dwg 6577_201_55_1854_002	
Škartační znak / Discard S10	Počet A4 / Number A4 6	
Stupeň / Phase DPS	Měřítko / Scale 1:500	
Objekt / Building SO 01 KOMUNIKACE		
Část / Part D.2.3 KOMUNIKACE A ZAMĚŘENÍ	KZ	
Název výkresu / Drawing Title SITUACE, DOPRAVNÍ ZNAČENÍ		
Archivní číslo / Drawing No. 6577-201-55 1854 002		Kopie Copy