




ZÁPOROVÉ PAŽENÍ – IPE300  
PŮDORYS  
M=1:50

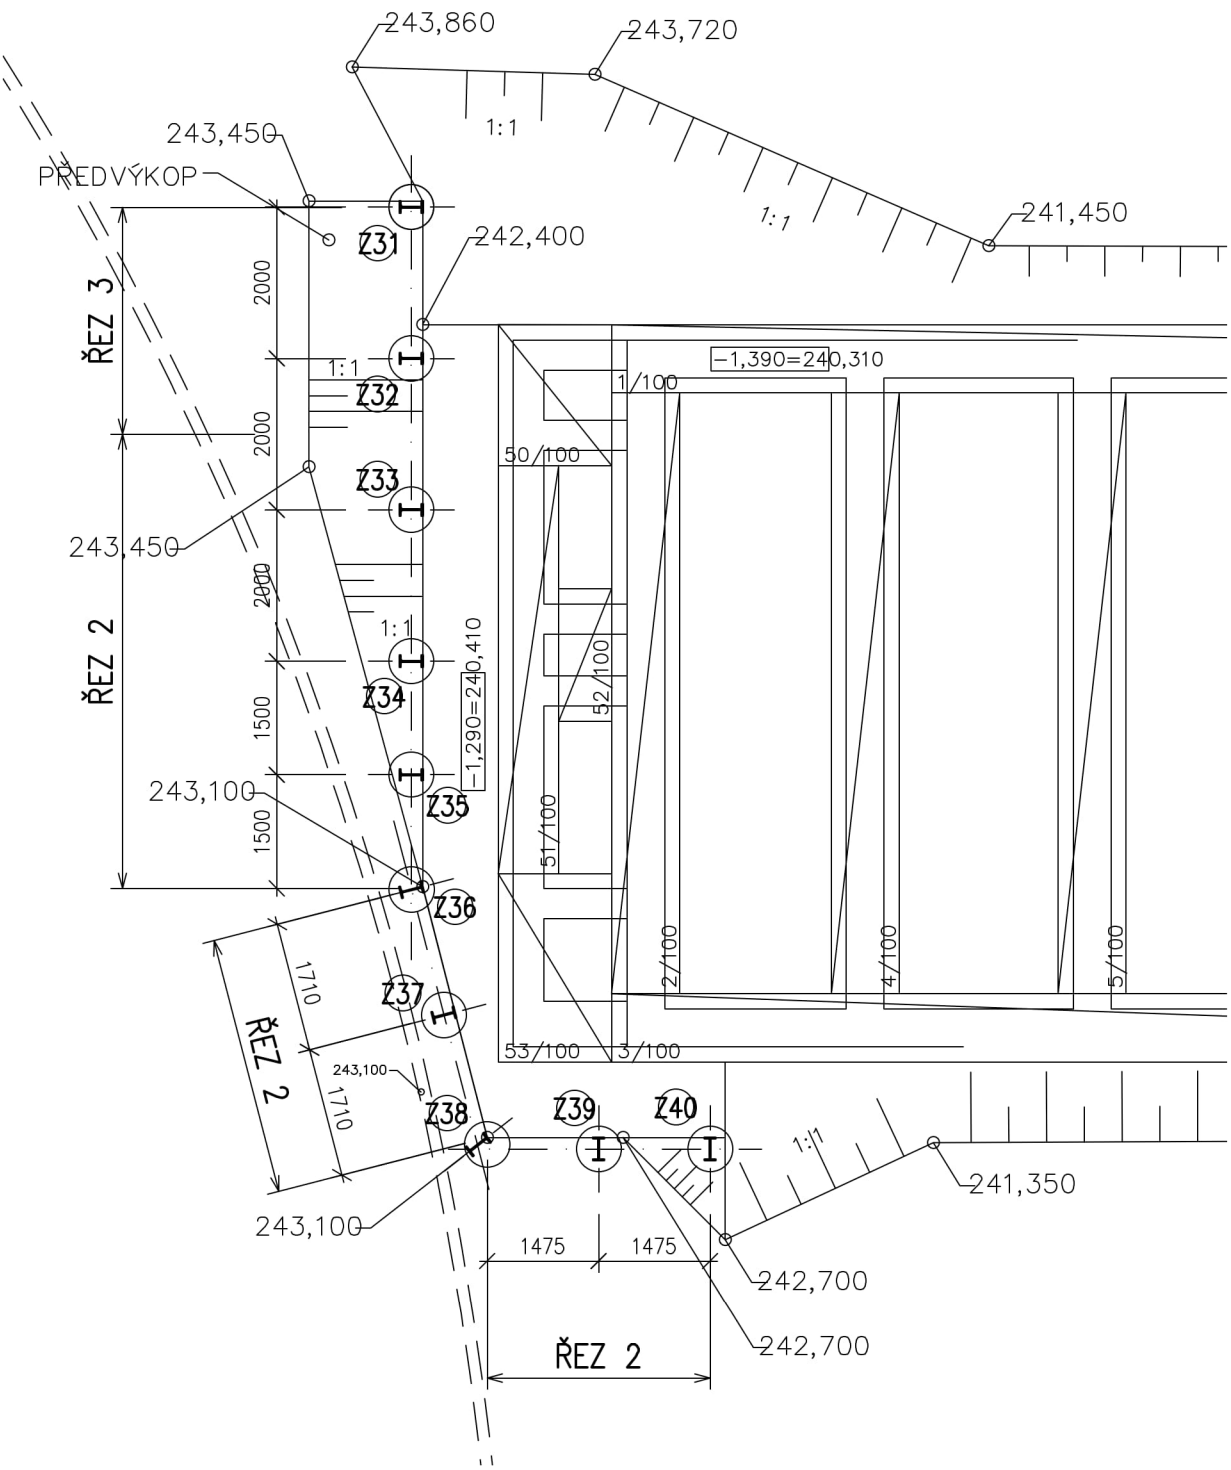


PŮDORYS ZÁPOROVÉHO PAŽENÍ – IPE300  
M 1:50

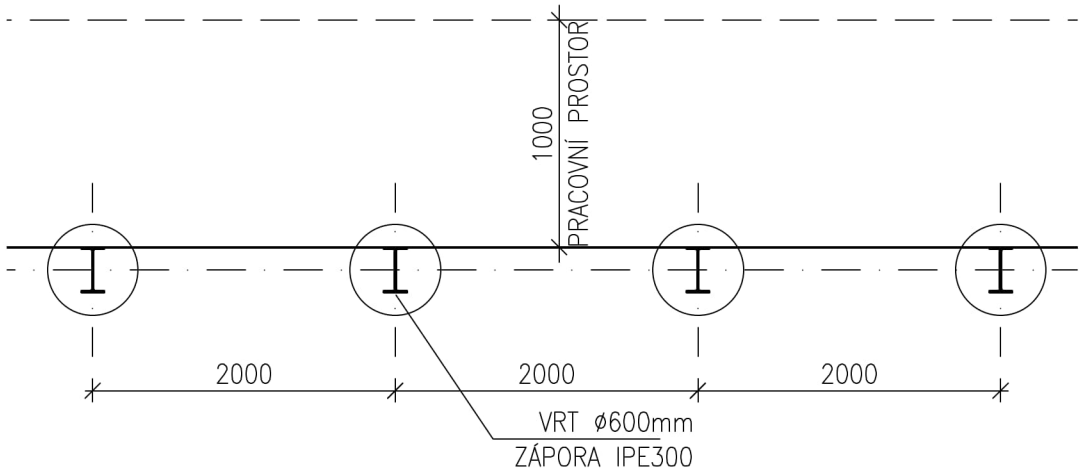


ŘEZ 2  
M=1:50

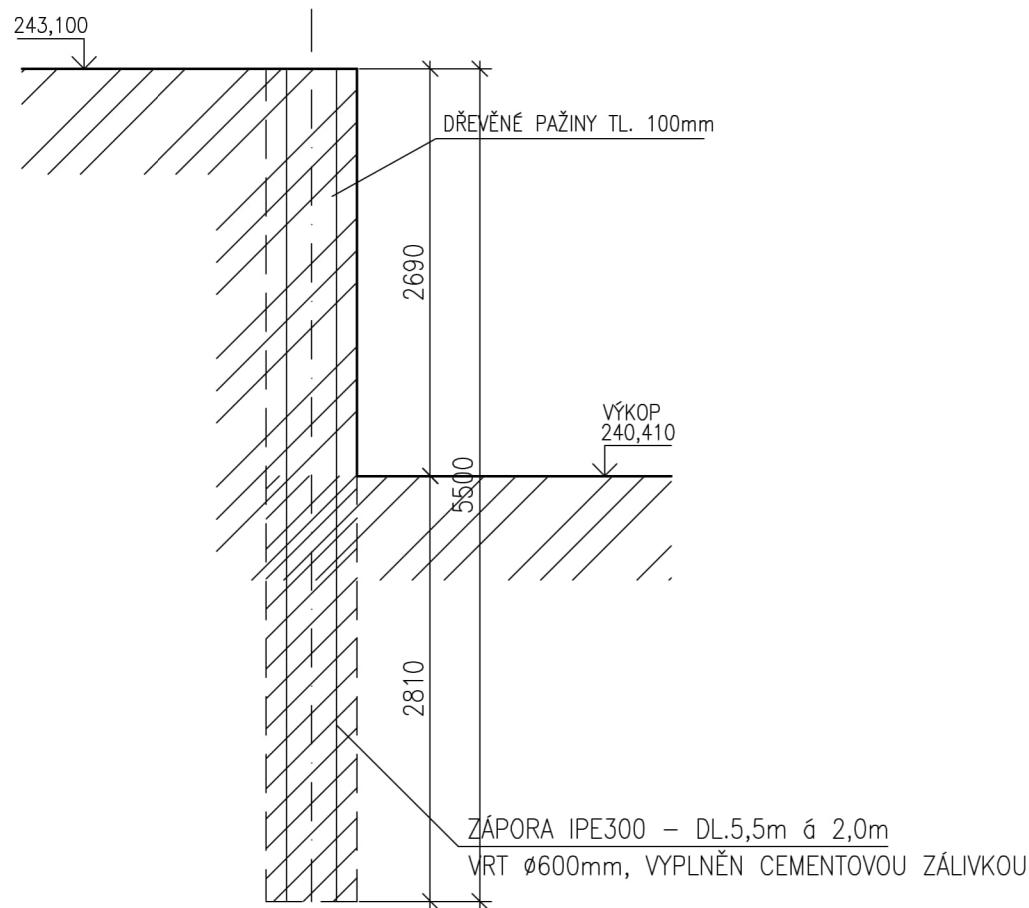

ŘEZ 3  
M=1:50

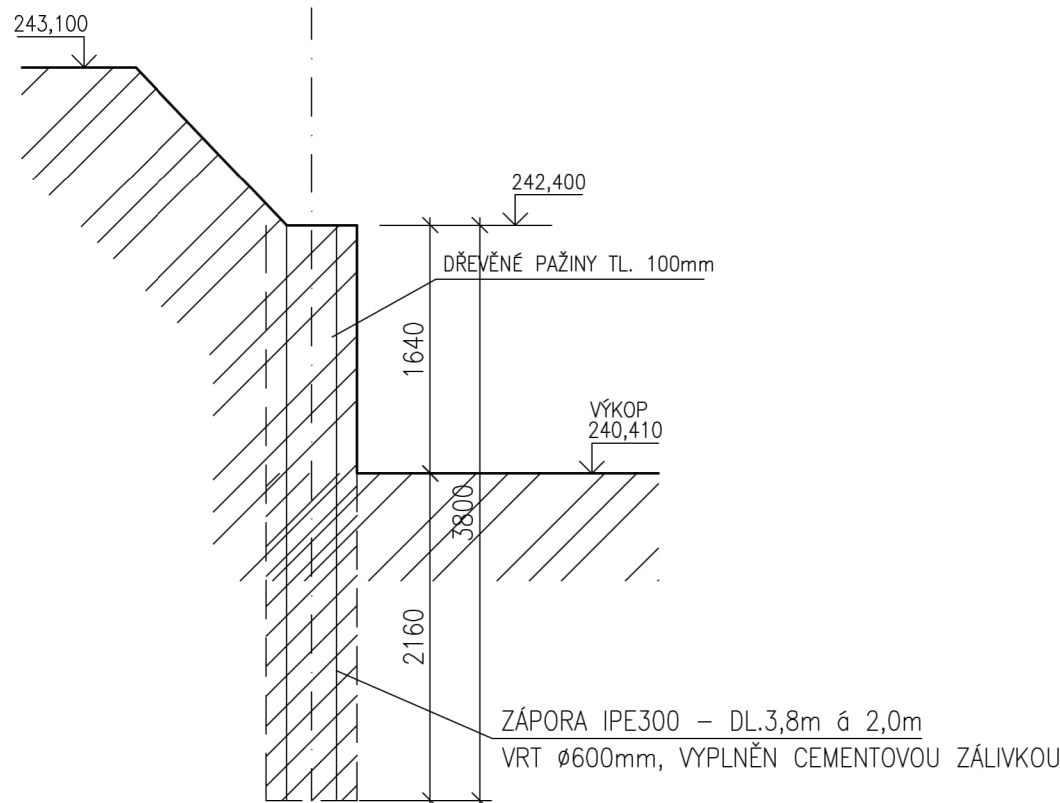


ZÁPOROVÉ PAŽENÍ – HEB140  
PŮDORYS  
M=1:50

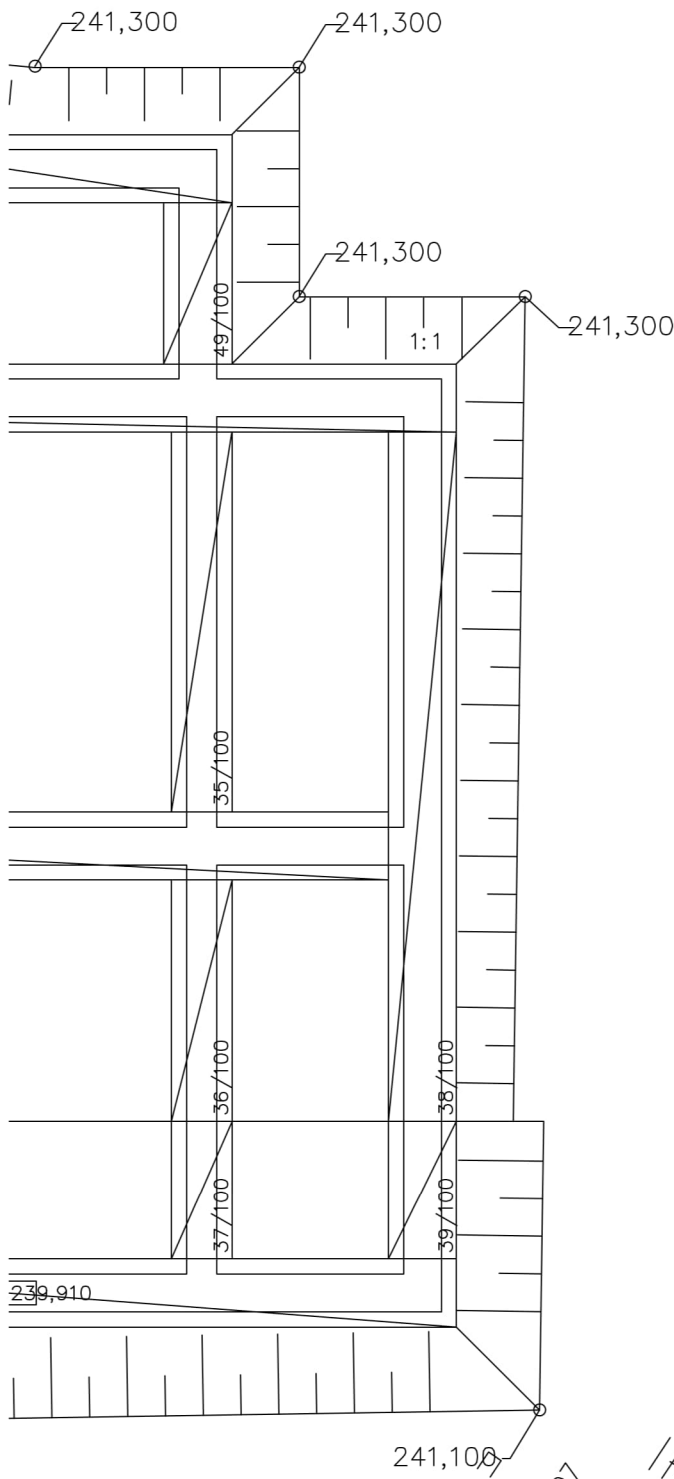

PŮDORYS ZÁPOROVÉHO PAŽENÍ – HEB140

M 1:50

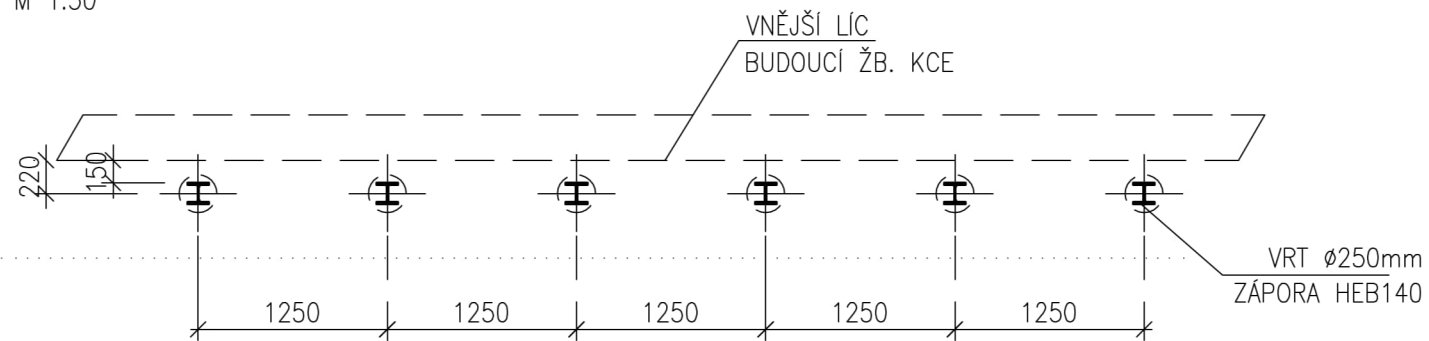

POZNÁMKY:

- PŘED ZAHÁJENÍM PRACÍ JE NUTNÉ OVĚŘIT VÝSKYT VŠECH INŽENÝRSKÝCH SÍTÍ.
- VŠECHNY ROZMĚRY BUDOU NA STAVBĚ OVĚŘENY. JAKÉKOLIV ROZDÍLY SKUTEČNÉHO STAVU OPROTI PŘEDPOKLADŮM DOKUMENTACE JE NUTNÉ KONZULTOVAT S PROJEKTANTEM.
- DODAVATEL ZAJIŠTĚNÍ STAVEBNÍ JÁMY JE POVINEN VYPRACOVAT DÍLENSKOU DOKUMENTACI ZAJIŠTĚNÍ STAVEBNÍ JÁMY.
- PŘI VEŠKERÝCH STAVEBNÍCH PRACÍCH NESMÍ DOJÍT K PODKOPÁNÍ STÁVAJÍCÍ ZÁKLADOVÉ KONSTRUKCE BEZ PŘEDCHOZÍHO DOČASNÉHO NEBO TRVALÉHO ZAJIŠTĚNÍ STÁVAJÍCÍ ZÁKLADOVÉ SPÁRY (NAPŘ. POMOCÍ PILÍŘŮ TRYSKOVÉ INJEKTÁŽE NEBO PODEZDĚNÍM ZÁKLADOVÉ SPÁRY)

MATERIÁLY

KONSTRUKČNÍ OCEL: S235–JR

STAVEBNÍ ŘEZIVO: SII (C16)

Bpv		Referenční ± 0,000 = 241,700 m n.m.	
Revize	Popis	Kreslí	Datum
Generální projektant i architekt			
Zpracovatel čar			
Stavebník			
Městská část Praha 9 IČO: 00063894, DIČ: CZ00063894 Sokolovská 14/324, 180 49 Praha 9 - Vysočany			
Název stavby			
ZŠ a MŠ Zelené město			
Místo stavby			
Adresa: Ul. V třešňovce, 190 00 Praha 9 Katastrální území: Hrdlořez (731765) Obec: Praha (554782)			
Stavební objekt			
Datum: 11 - 2024 Skupin: DPS Formát: - Měřítko: 1:50			
Část			
Dokumentace objektů Stavebně-konstrukční řešení			
Výkres			
ZAJIŠTĚNÍ STAVEBNÍ JÁMY			
Označení výkresu	SKŘ	Číslo výkresu	Revize
D.1.2	B.07	-	-
Kód části	Profese		