


PŮDORYS TVARU ZÁKLADOVÉ DESKY -1,800
1:75

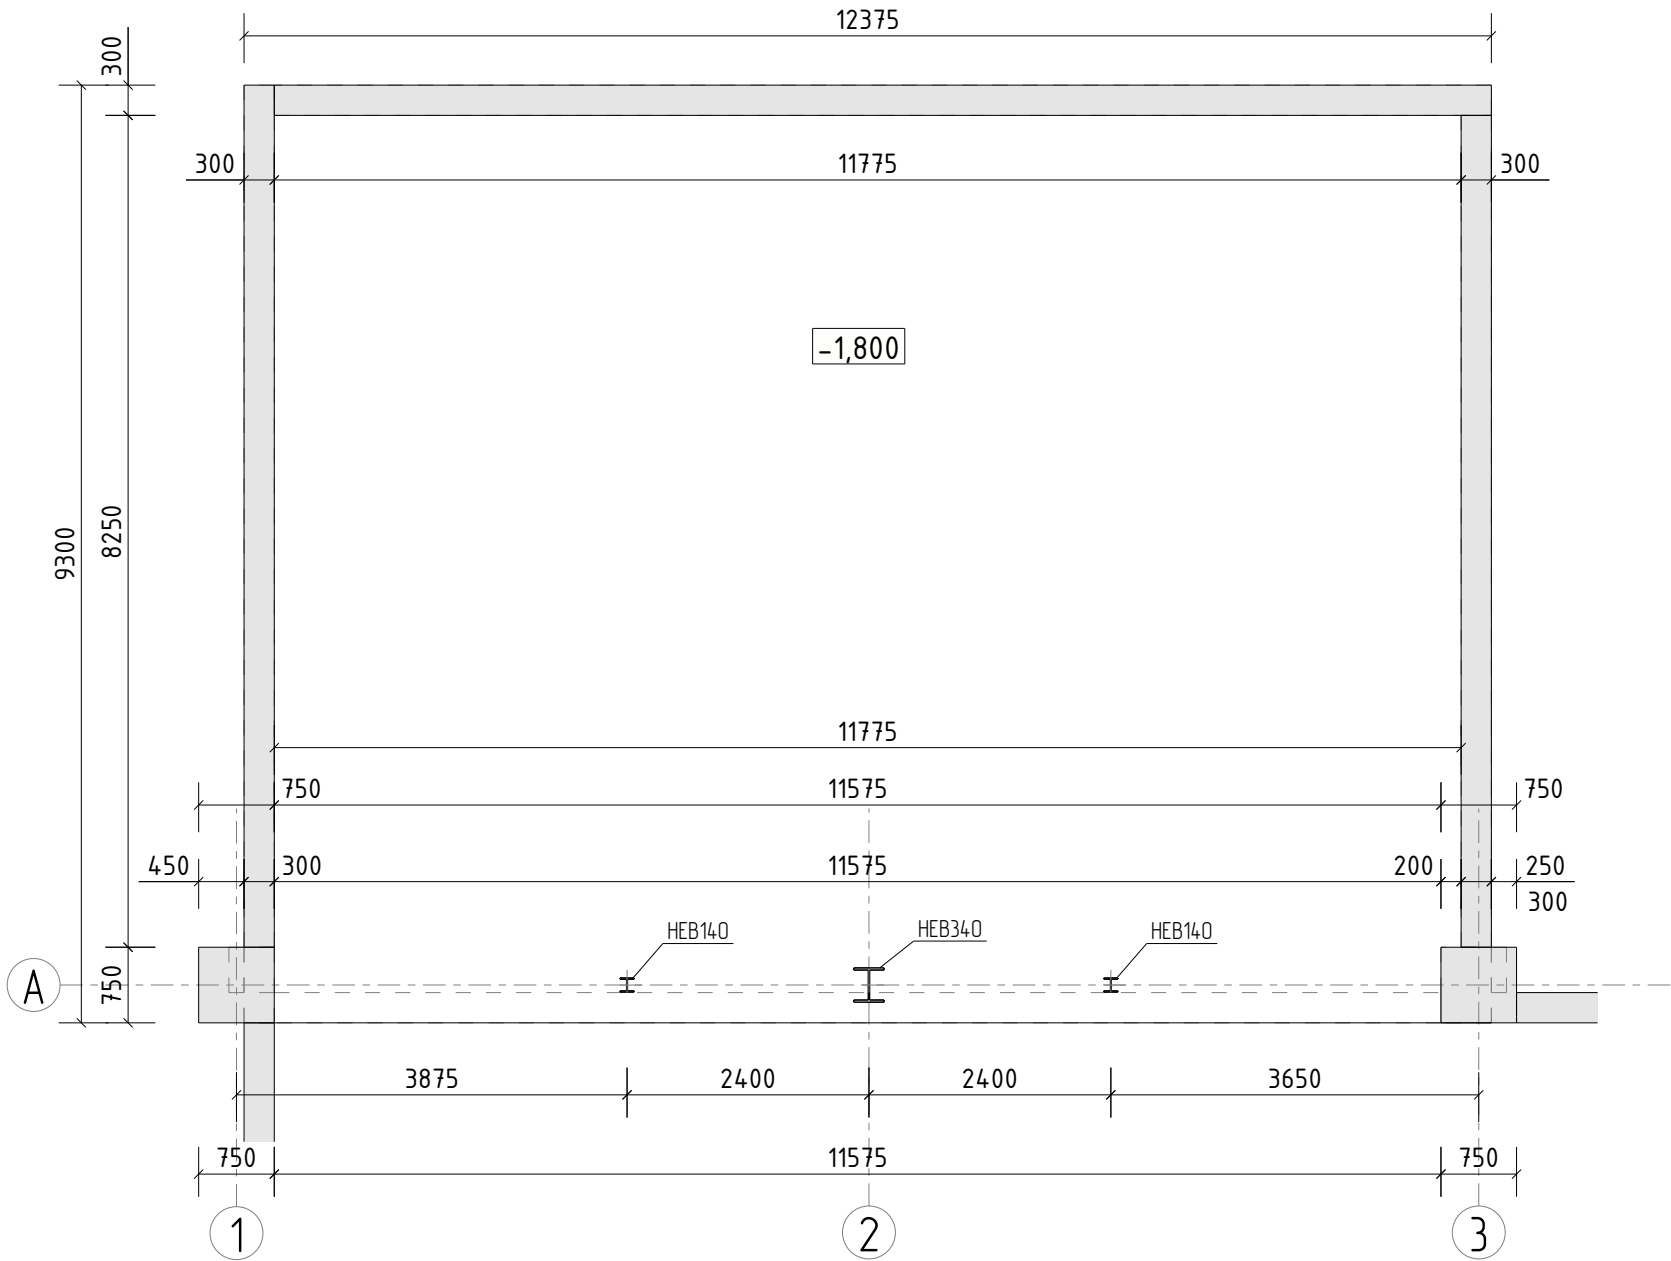

POZNÁMKY:

- POD ZÁKLADOVOU DESKOU PROVEDEN PODKLADNÍ BETON TL. 100 MM

BETON C30/37 XC2

VÝZTUŽ B500B

+0,000 = +210,440 m.n.m.

Souřadnicový systém: S-JTSK

Výšková systém: Bpv

STATICA Plzeň s.r.o.
statika konstrukce
V Obilí 1180/12
326 00, Plzeň
tel.: 601 579 350 mob.: 777 220 129
e-mail: statica@statica.cz

 Magistrů 1275/13 140 00 Praha 4, Michle ZAKÁZKOVÉ ČÍSLO: 0404T21	AKCE: MODERNIZACE TEPLÁRNY MLADÁ BOLESLAV DOKUMENTACE PRO VYDÁNÍ STAVEBNÍHO POVOLENÍ		
	NÁZEV: D1.2 STAVEBNĚ KONSTRUKČNÍ ČÁST SO 101 – PŘÍJEM ŠTĚPKY ZÁKLADOVÁ DESKA –1,800		MĚŘÍTKO: 1:75
	VYPRACOVAL: Ing. František Nesnídal		FORMÁT: 420x297
	KONTROLOVAL A ZODPOVÍDÁ: Ing. David Chmelík		REVIZE: 0
STUPĚŇ: DOKUMENTACE DSP	ARCHIVNÍ ČÍSLO: S404T21-DS101-204		LIST: 1
DÁTUM: 12/2023			