


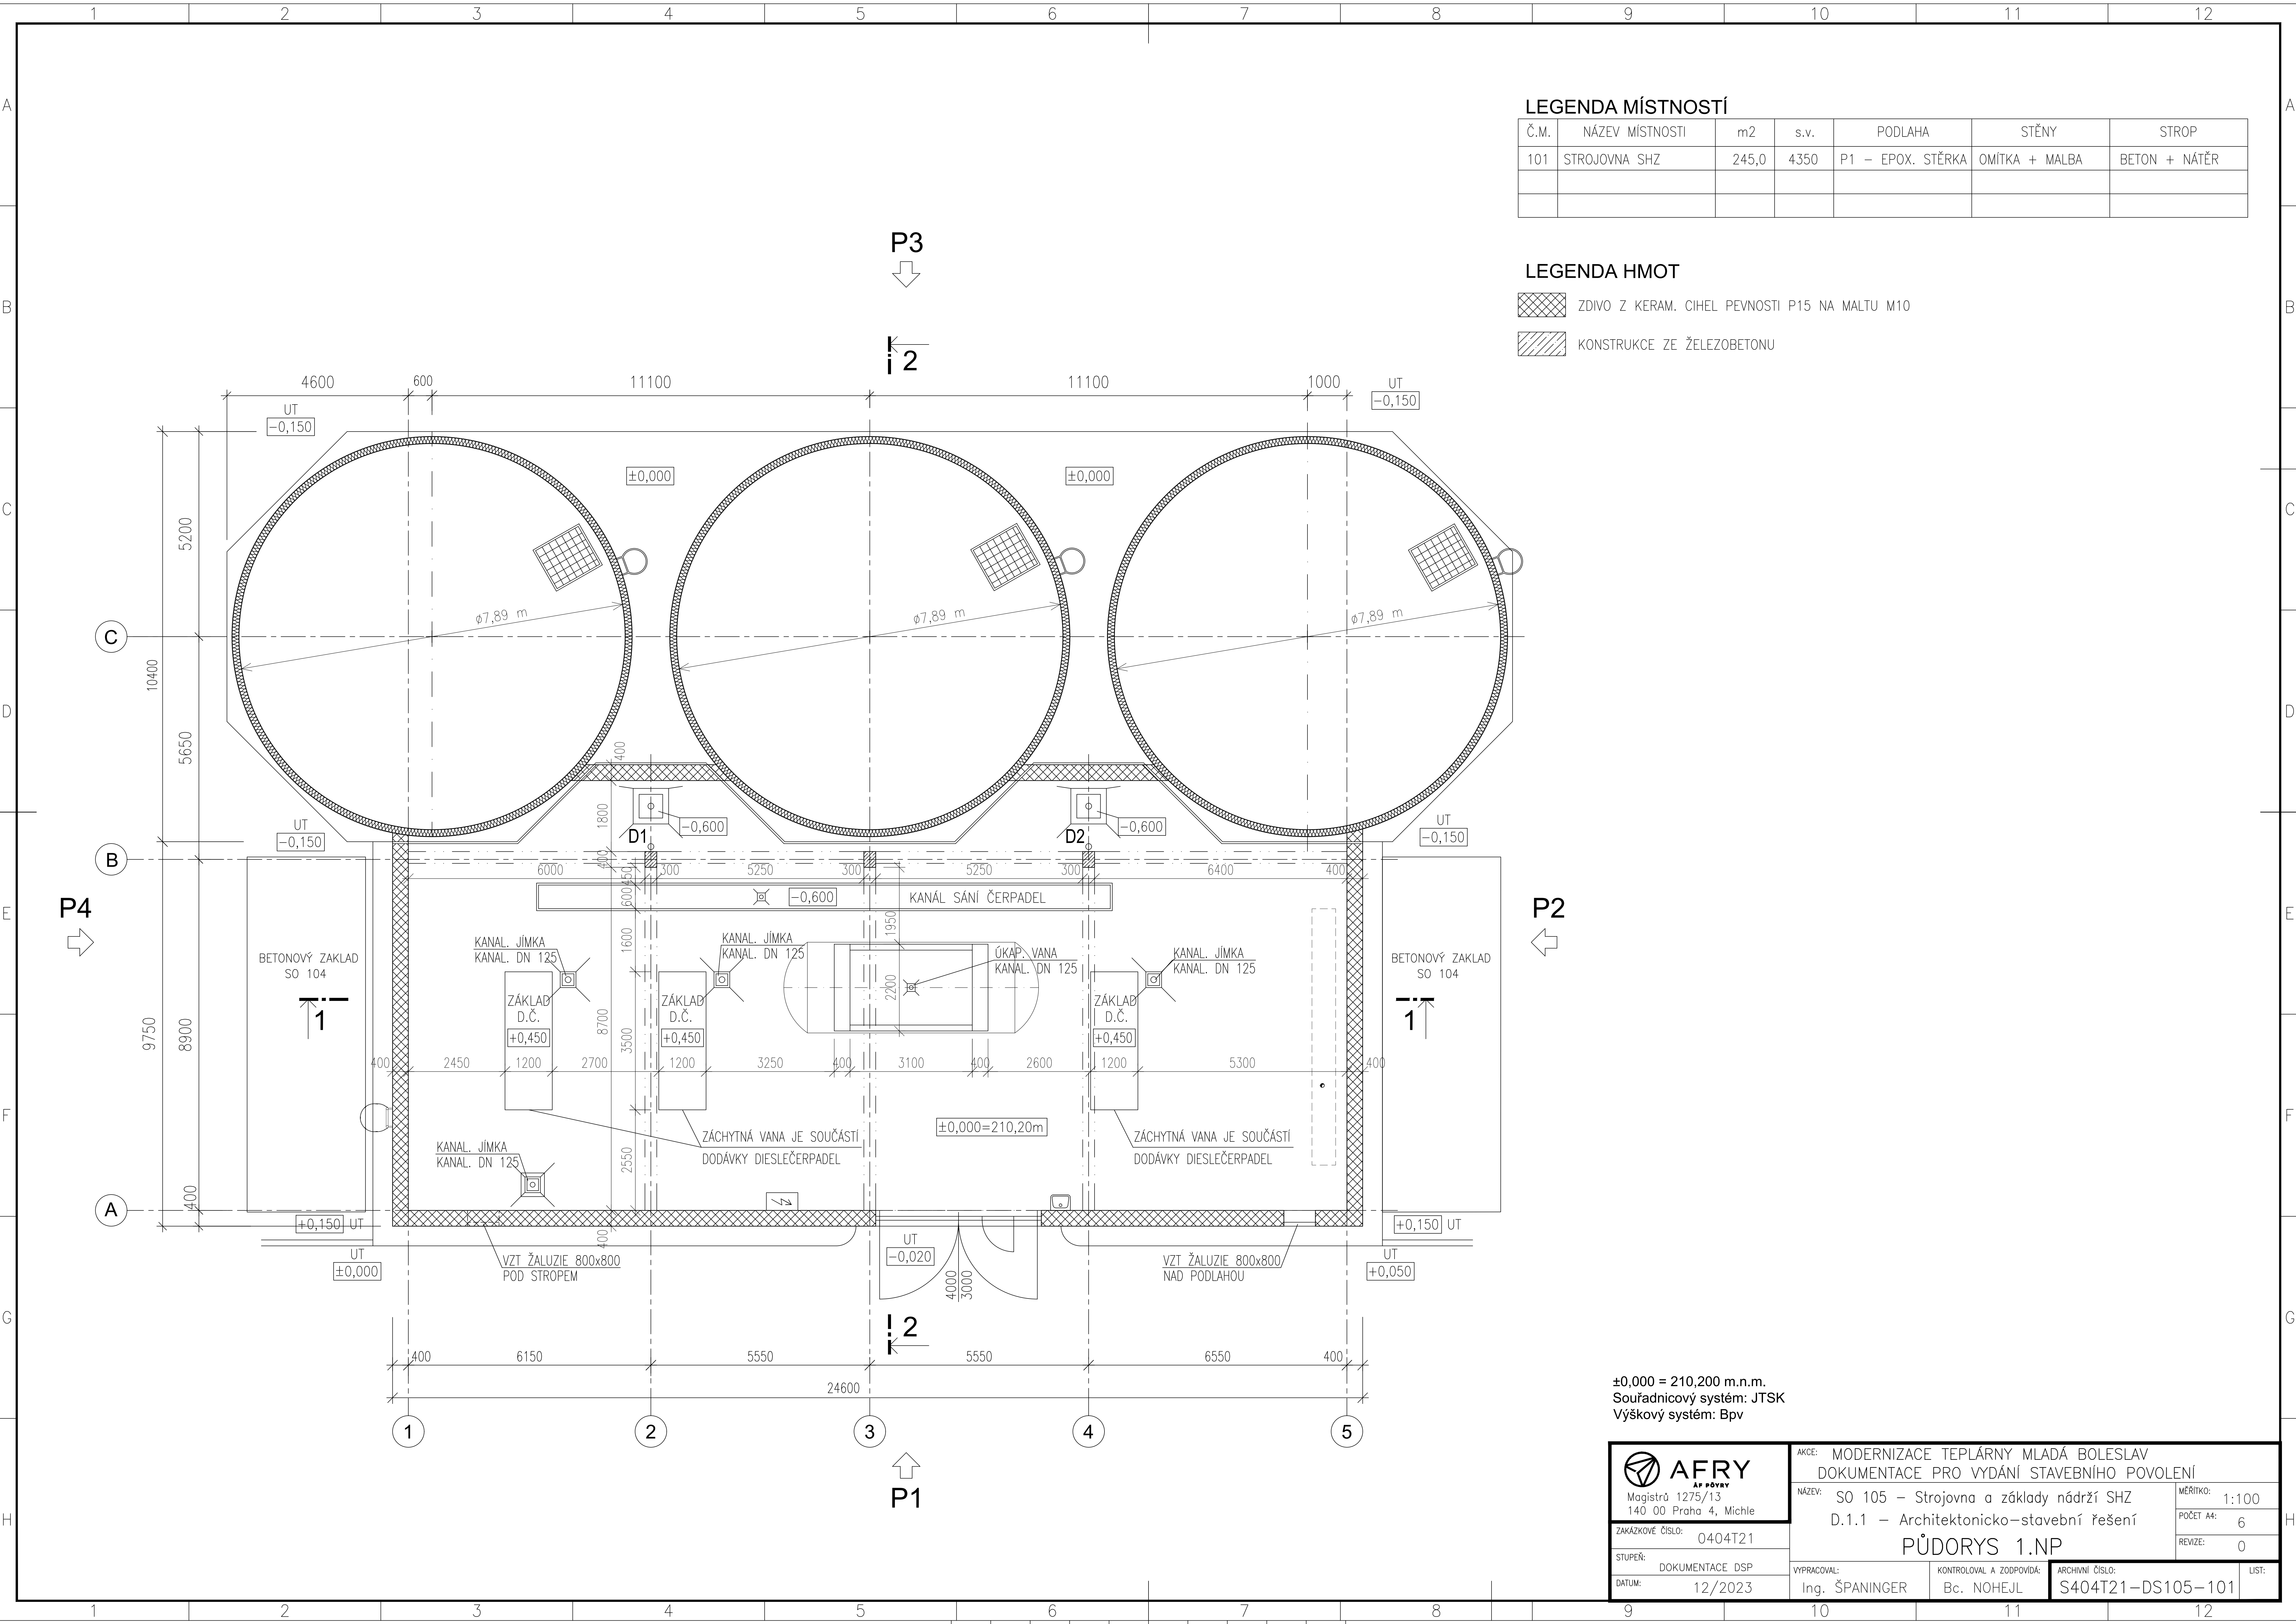

LEGENDA MÍSTNOSTÍ

Č.M.	NÁZEV MÍSTNOSTI	m2	s.v.	PODLAHA	STĚNY	STROP
101	STROJOVNA SHZ	245,0	4350	P1 – EPOX. STĚRKA	OMÍTKA + MALBA	BETON + NÁTĚR

LEGENDA HMOT

- ZDIVO Z KERAM. CIHEL PEVNOSTI P15 NA MALTU M10
- KONSTRUKCE ZE ŽELEZOBETONU

±0,000 = 210,200 m.n.m.
Souřadnicový systém: JTSK
Výškový systém: Bpv

AFRY AP PŘEVY Magistrů 1275/13 140 00 Praha 4, Michle	AKCE: MODERNIZACE TEPLÁRNY MLADÁ BOLESLAV DOKUMENTACE PRO VYDÁNÍ STAVEBNÍHO POVOLENÍ			MĚŘÍTKO: 1:100
	NÁZEV: SO 105 – Strojovna a základy nádrží SHZ D.1.1 – Architektonicko–stavební řešení			POČET A4: 6
	PŮDORYS 1.NP			REVIZE: 0
	ZAKÁZKOVÉ ČÍSLO: 0404T21	VYPRACOVAL: Ing. ŠPANINGER		ARCHIVNÍ ČÍSLO: S404T21–DS105–101
STUPEŇ: DOKUMENTACE DSP	DATUM: 12/2023	KONTROLOVAL A ZODPOVÍDÁ: Bc. NOHEJL	LIST:	