


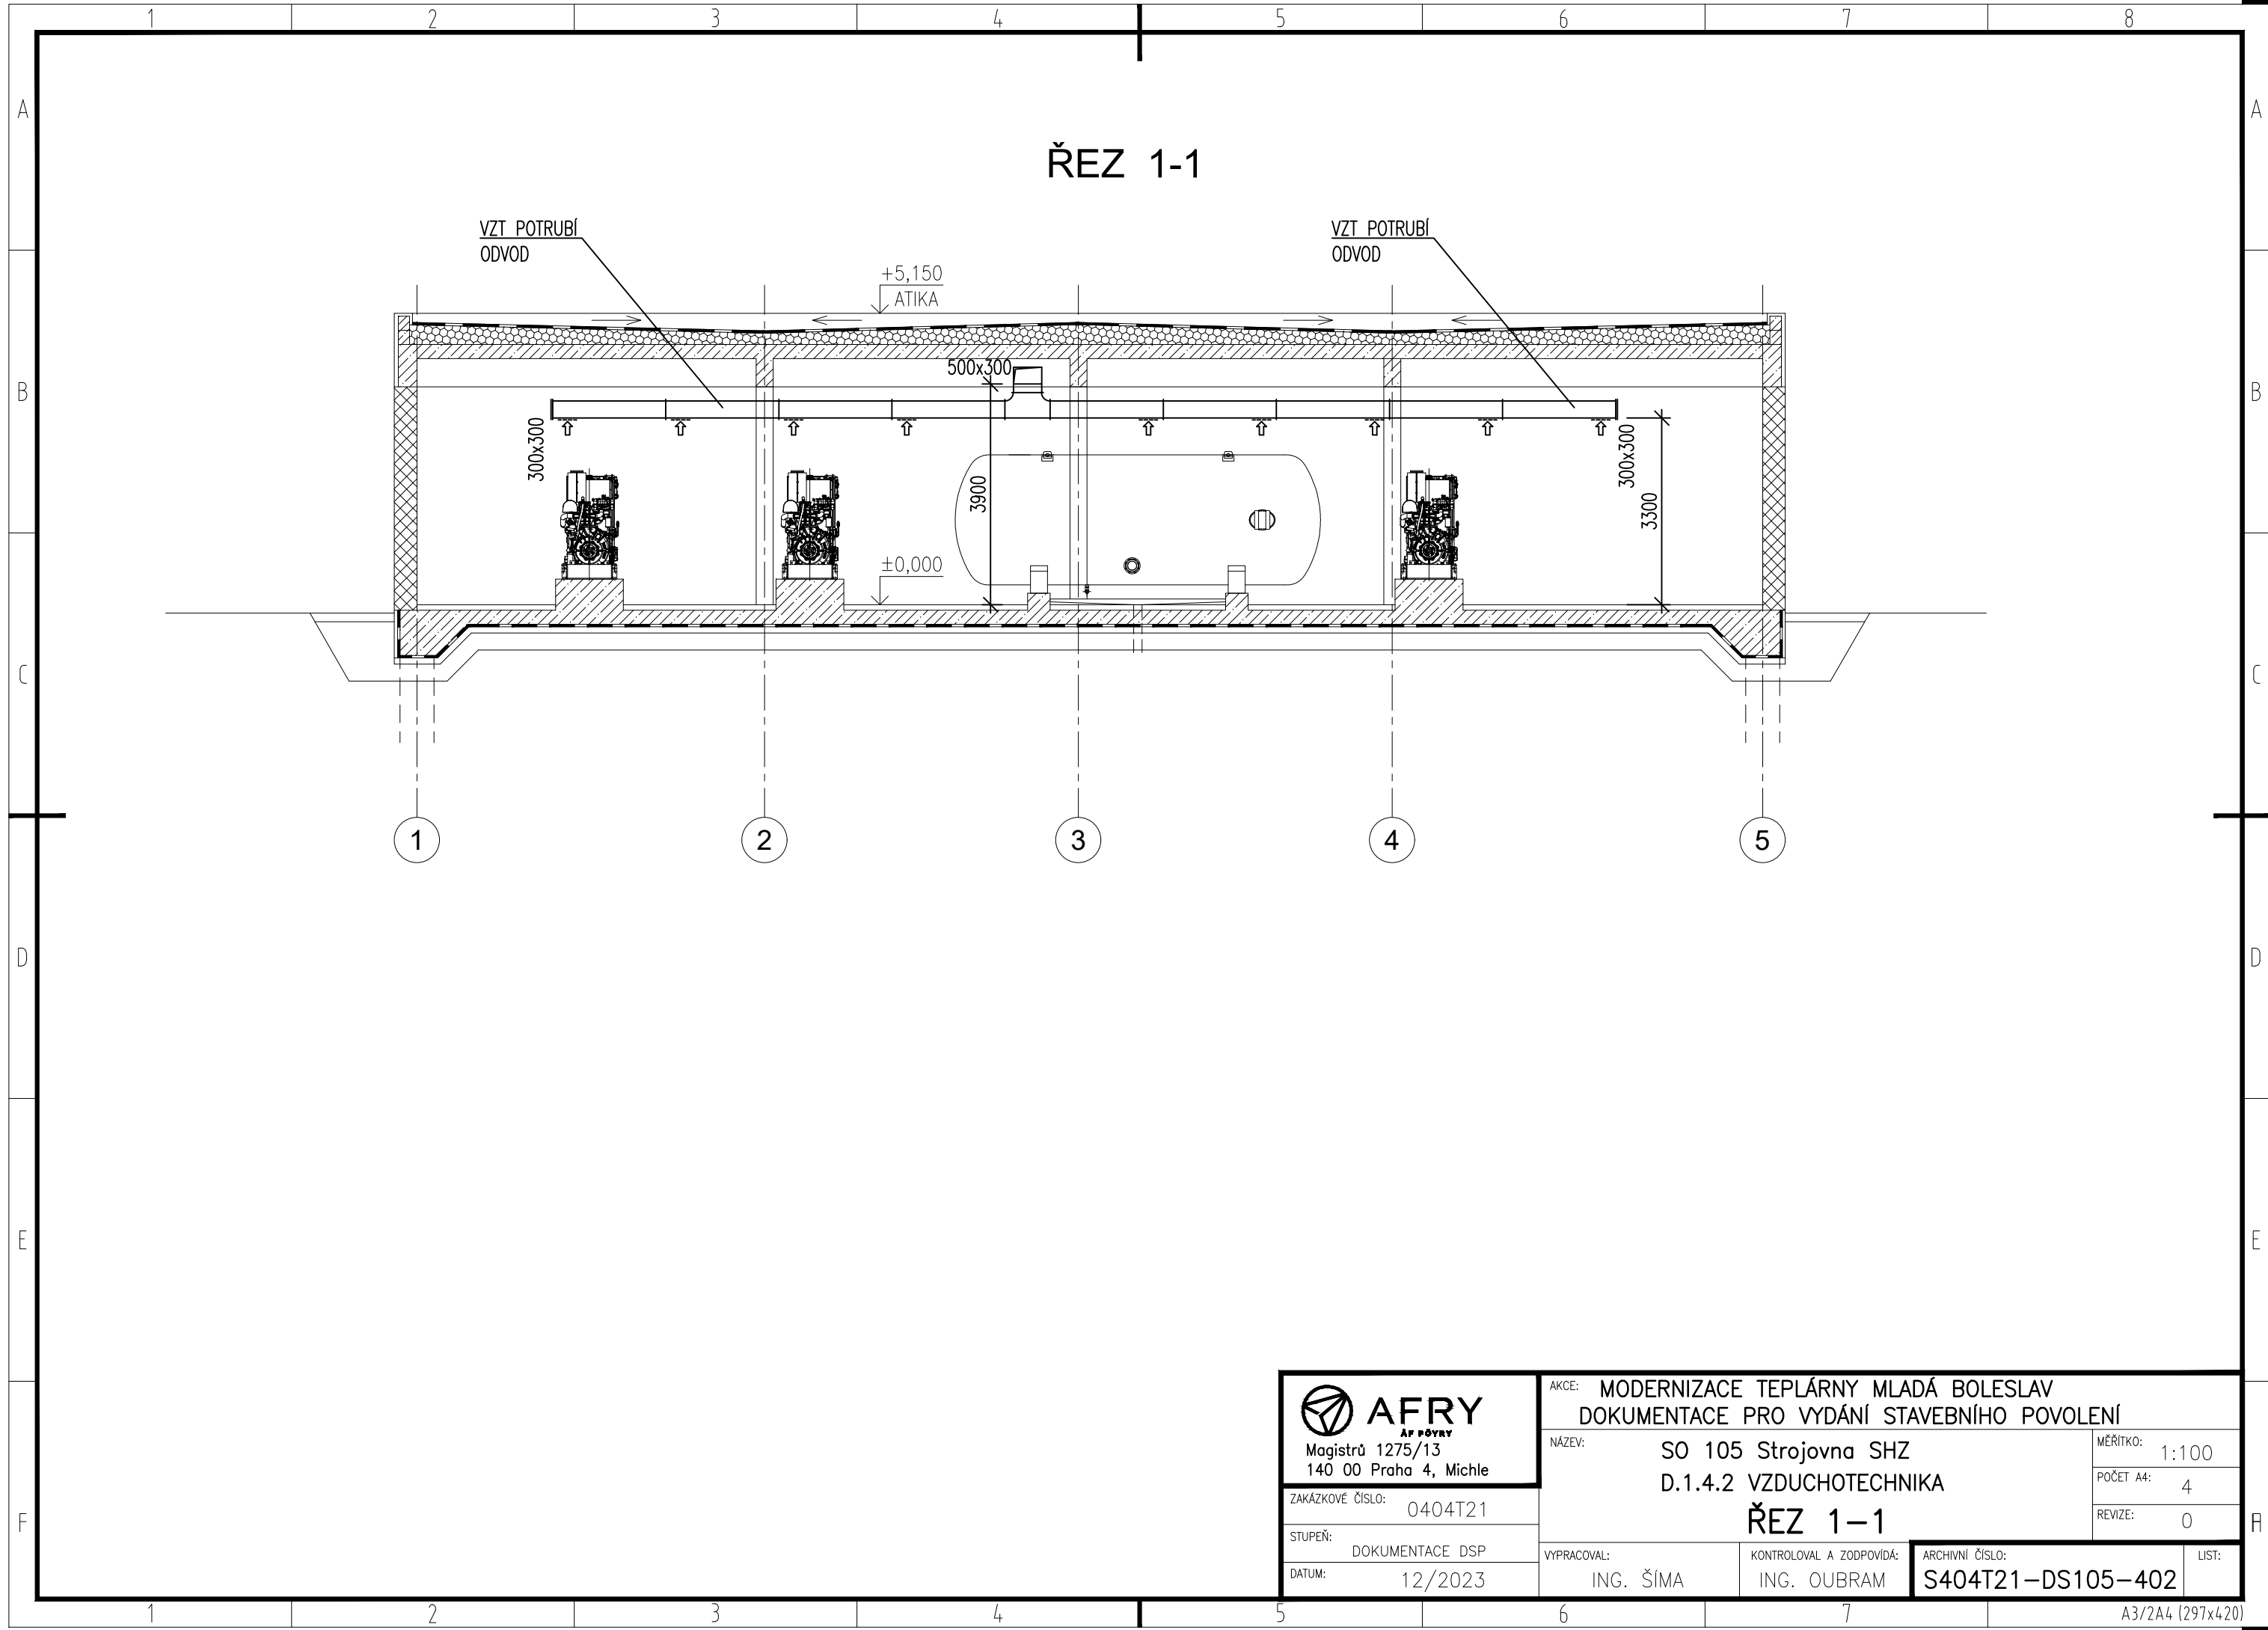

AFRY AF PŘEVY Magistrů 1275/13 140 00 Praha 4, Michle ZAKÁZKOVÉ ČÍSLO: 0404T21 STUPEŇ: DOKUMENTACE DSP DATUM: 12/2023	AKCE: MODERNIZACE TEPLÁRNY MLADÁ BOLESLAV DOKUMENTACE PRO VYDÁNÍ STAVEBNÍHO POVOLENÍ		
	NÁZEV: S0 105 Strojovna SHZ D.1.4.2 VZDUCHOTECHNIKA ŘEZ 1-1		MĚŘÍTKO: 1:100
	VYPRACOVAL: ING. ŠÍMA		POČET A4: 4
	Kontroloval a zodpovídá: ING. OUBRAM		REVIZE: 0
	ARCHIVNÍ ČÍSLO: S404T21-DS105-402		LIST: