



PŮDORYS

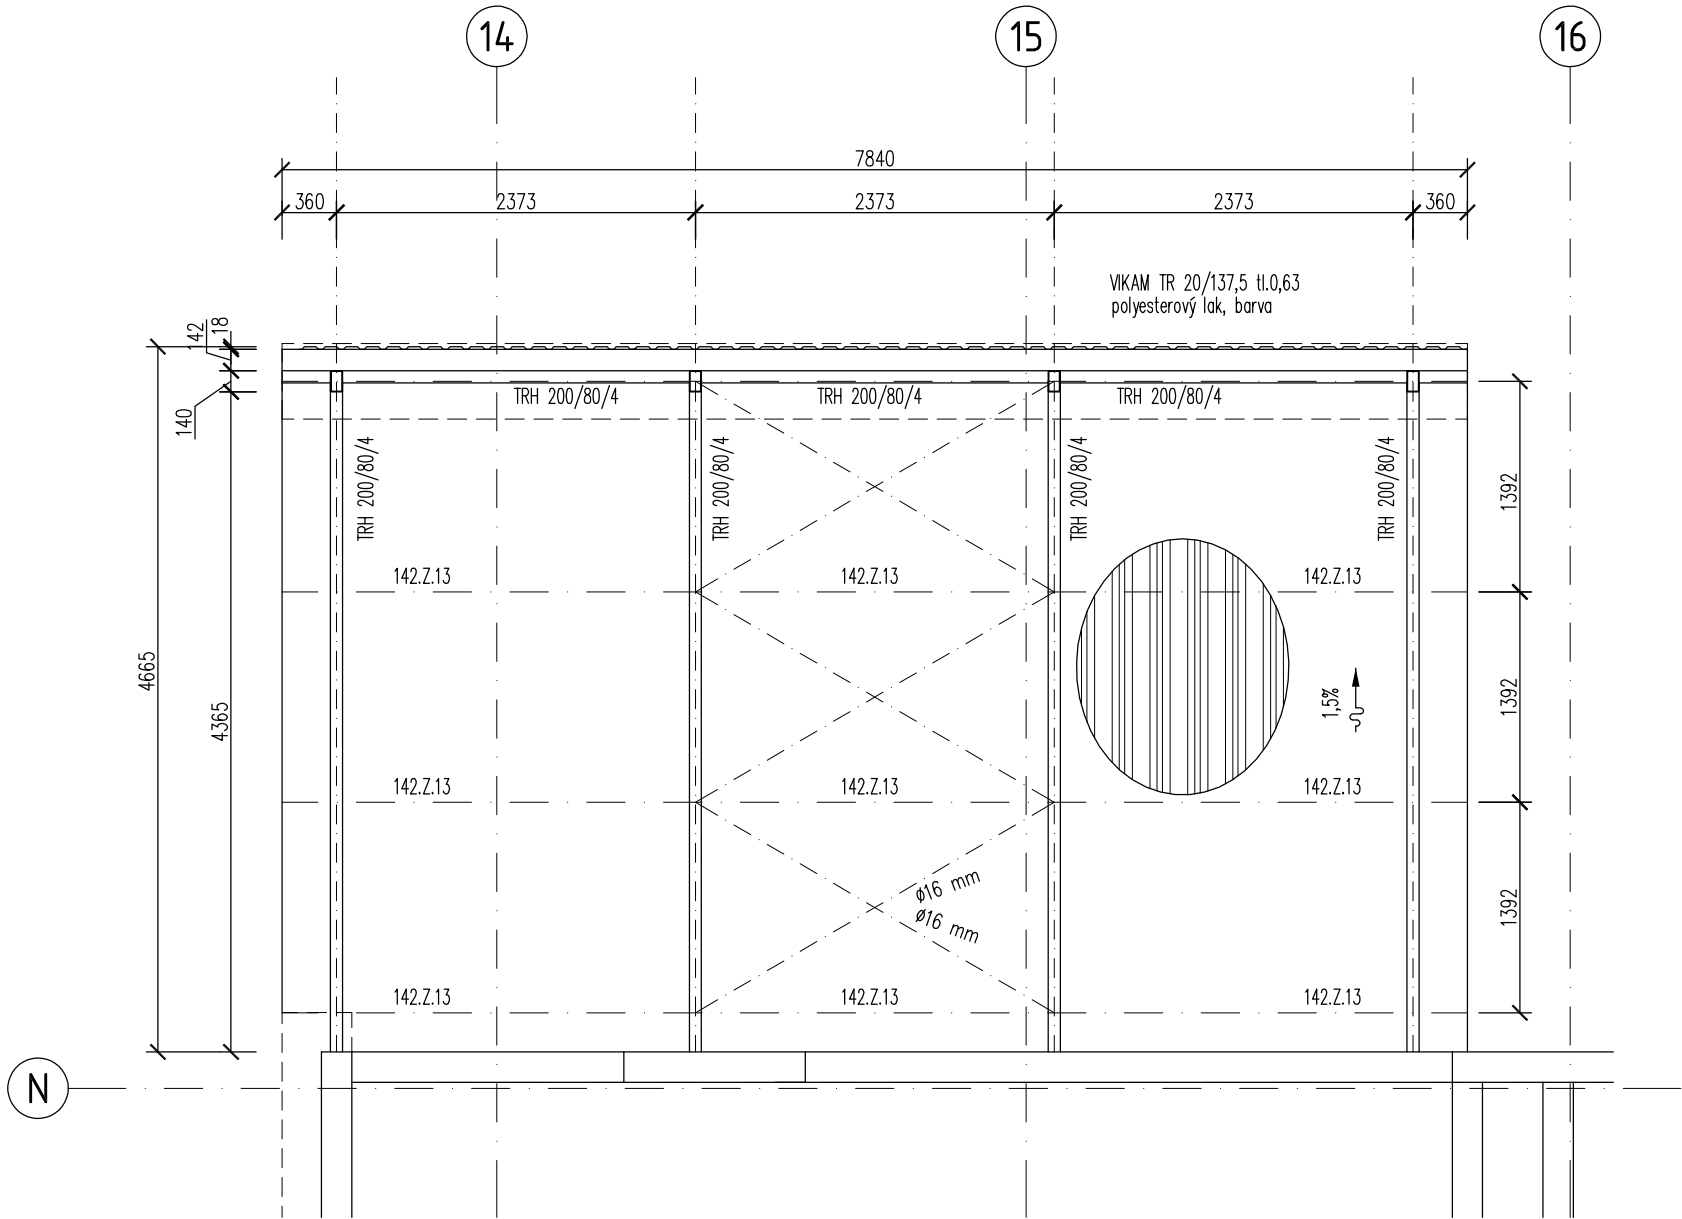


PŘÍČNÝ ŘEZ

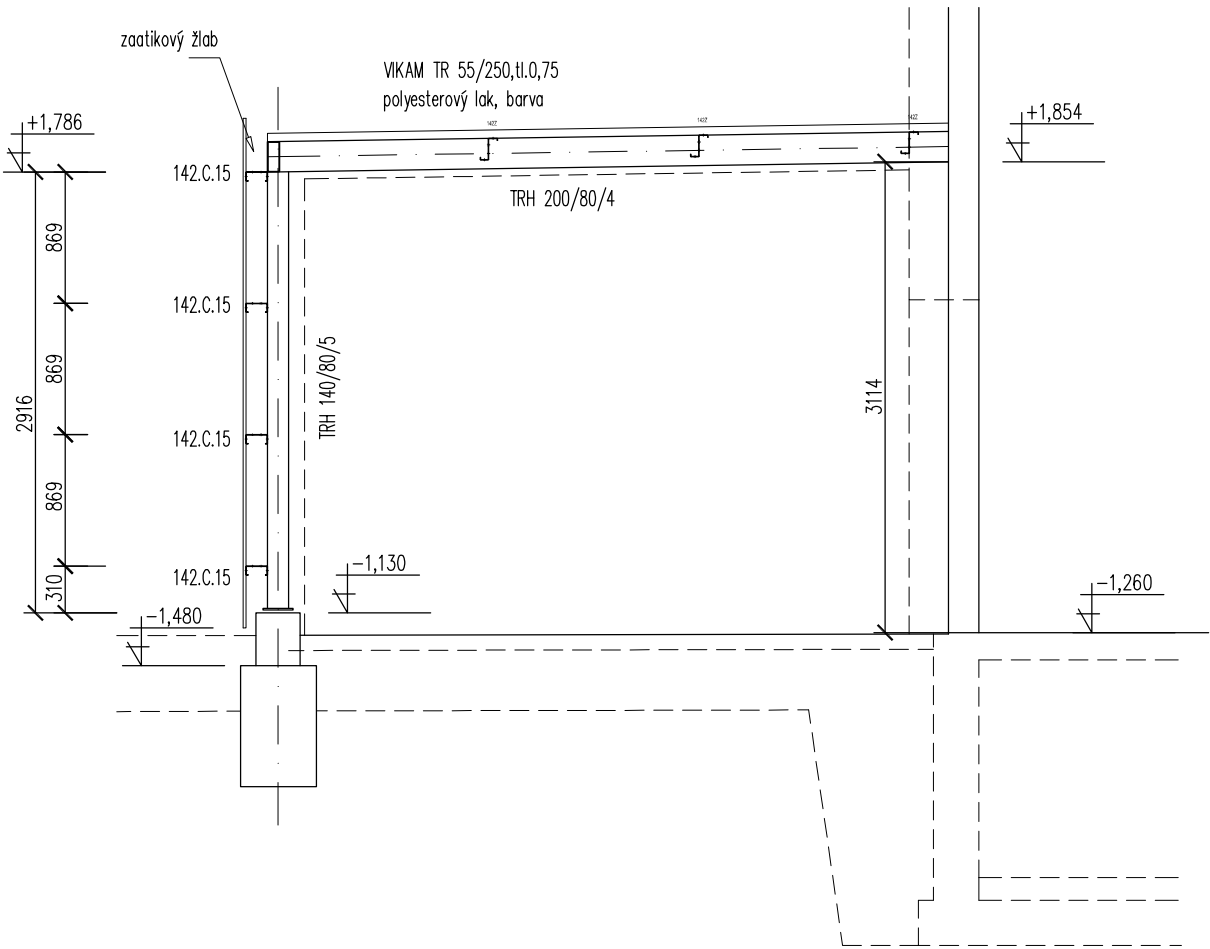

orientační hmotnost: 800,0x1,15% = 920 kg
plechy: střešní plocha netto 34 m2
plocha stěny netto 26 m2

OCEL S235
povrchová úprava zinkováním
konstrukce šroubovaná

±0,000 = 444,050 m.n.m. B.p.v

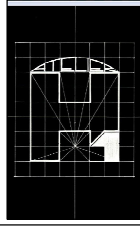OBJEDNATEL : Nemocnice Tábor, a.s. IČ 26095203, DIČ CZ26095203 , Kpt. Jaroše 2000, 390 02 Tábor		
ZHOTOVITEL : Ing.arch. Jan Hochman - Atelier H1, autorizovaný architekt ČKA 00762, IČ: 11015802 K Břířce 1656/65, 50008 Hradec Králové 8		
ZHOTOVITEL ODDÍLU :	Ing. Jiří Faltus	
SPOLUPRÁCE:		Ing.Jakub Gembal
NOVÁ PSYCHIATRIE - NEMOCNICE TÁBOR		STUPEŇ : DSP+DPPS
STAVEBNÍ OBJEKT	STAVENIŠTĚ A, SO.01 BUDOVA NOVÉ PSYCHIATRIE	DATUM : 04.2015
PROFESE	STAVEBNĚ KONSTRUKČNÍ	PARÉ. č :
ODPOVĚDNÝ PROJEKTANT	Ing.Jiří Faltus, ČKAIT 0600858, IČ: 18847935	MĚŘÍTKO: 1:50
TVAR OK KRYTÉ MANIPULACE		ČÍSLO V. : D.1.2.15