


PŮDORYS

M 1:50

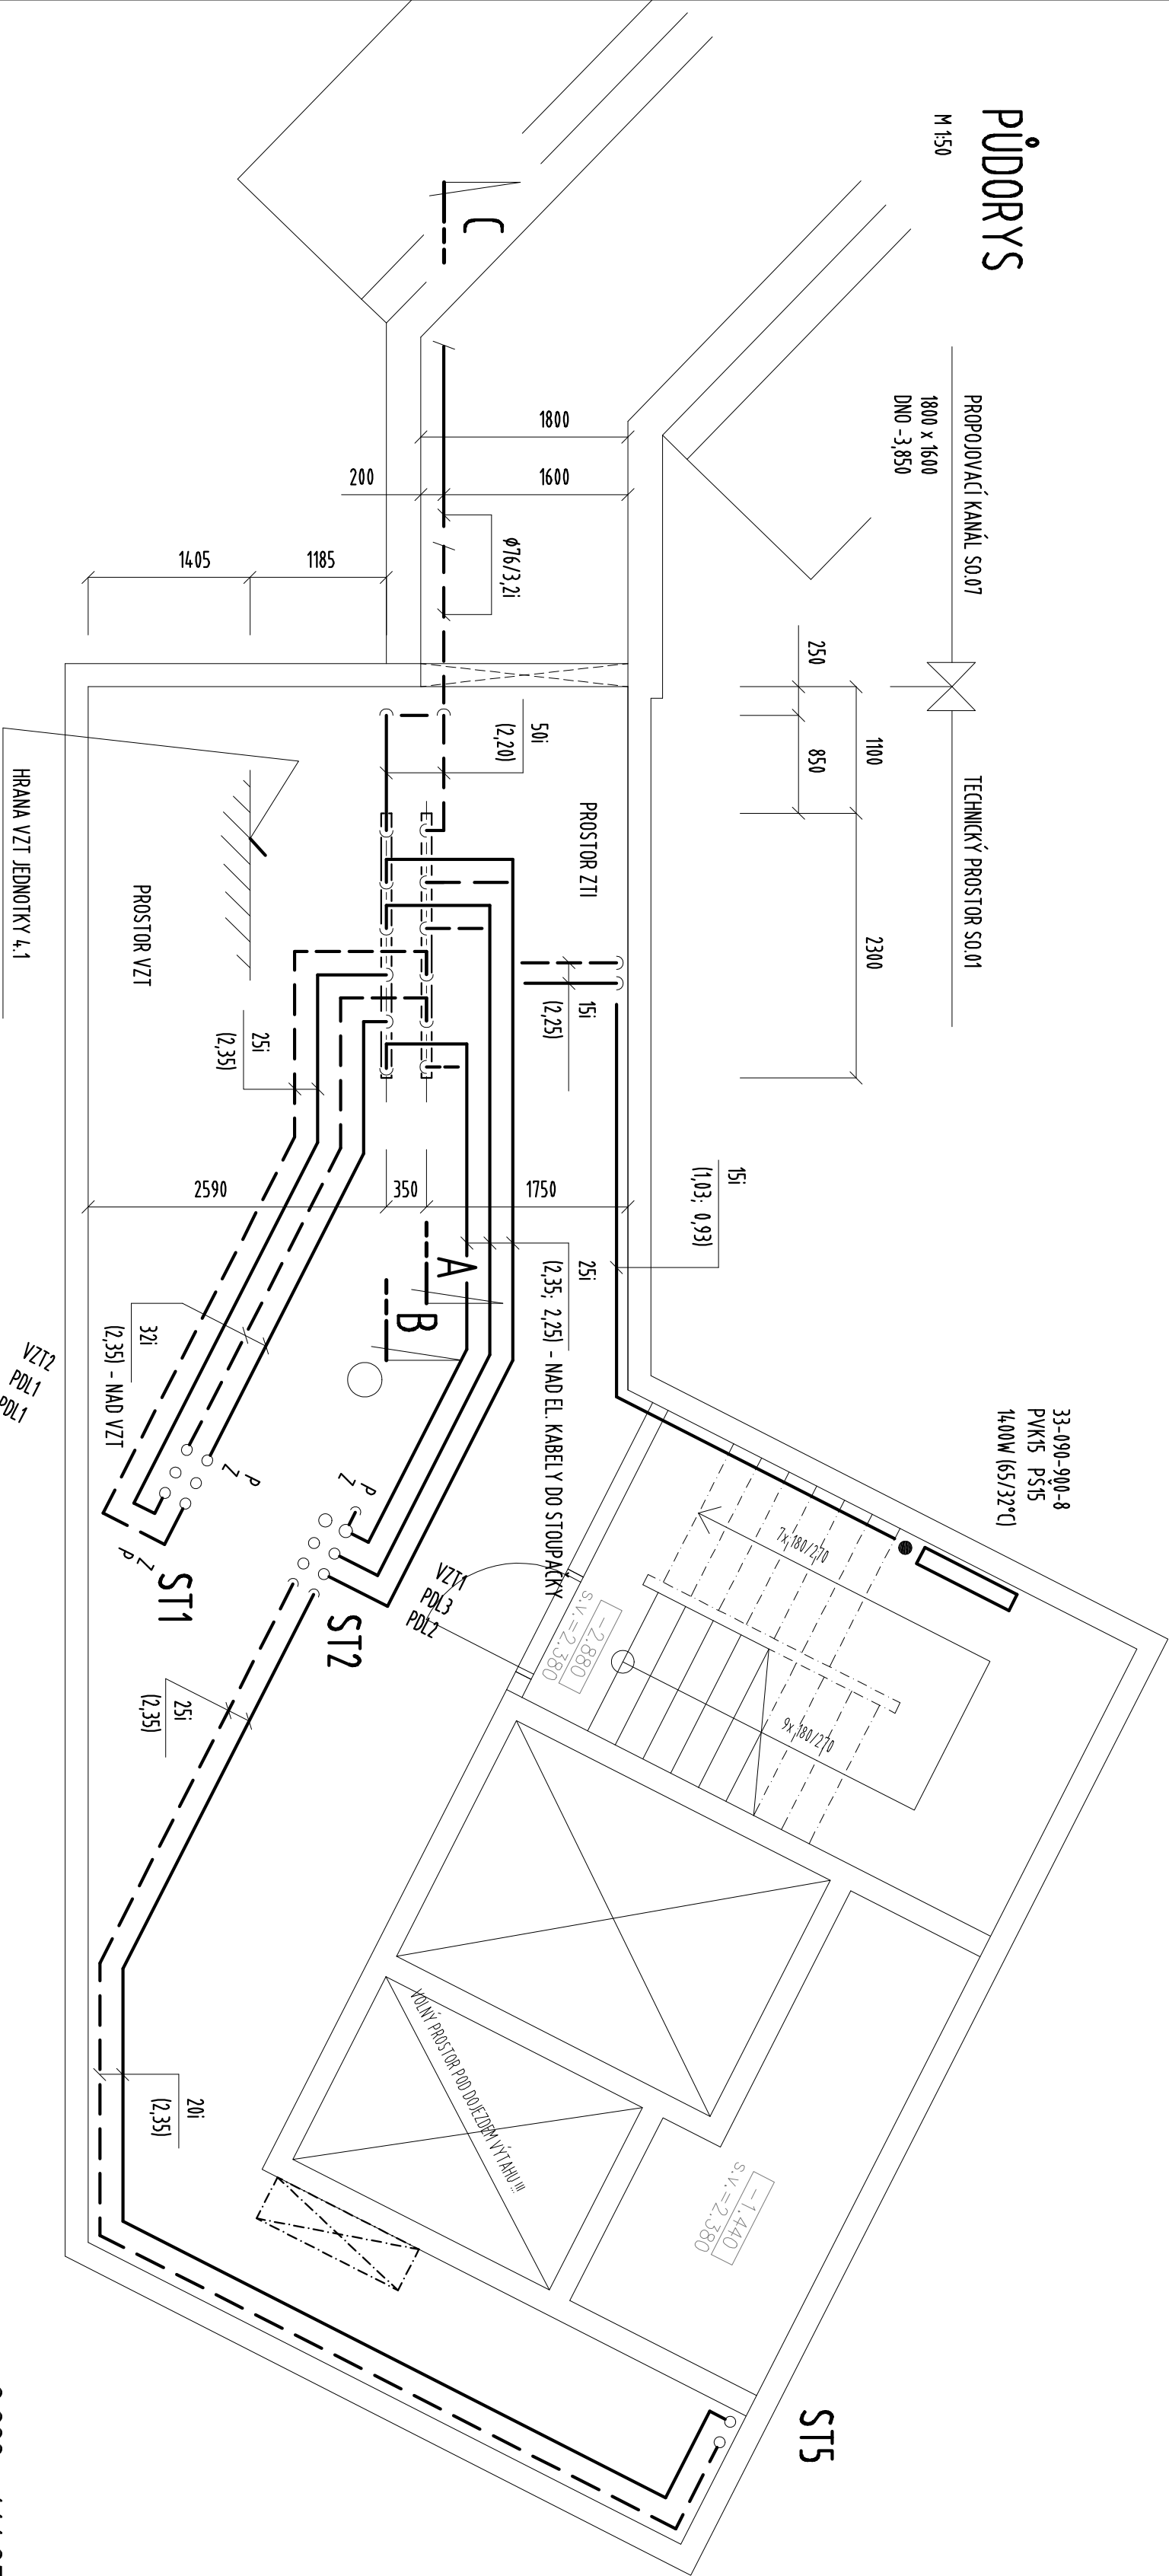

±0,000 = 444,050 m.n.m. B.p.v

OBJEDNATEL : Nemocnice Tábor, a.s. IČ 26095203, DIČ CZ26095203 , Kpt. Jaroše 2000, 390 02 Tábor			
ZHOTOVITEL : Ing.arch. Jan Hochman - Atelier H1, autorizovaný architekt ČKA 00762, IČ: 11015802 K Bříře 1656/65, 50008 Hradec Králové 8			
SPOLUPRÁCE : Ing.arch. Pavel Zadroblík ČKA 02 868, IČ: 44414471		ZHOTOVITEL Ing. Jan Nepraš ODDÍLU : PPP s.r.o. PARDUBICE	
NOVÁ PSYCHIATRIE - NEMOCNICE TÁBOR			
STUPEŇ: DSP+DPPS			
STAVEBNÍ OBJEKT	SO.01 BUDOVA ("NOVÁ PSYCHIATRIE") STAVENIŠTĚ "A"		DATUM : 04/2015
PROFESE	D.1.4.3 VYTÁPĚNÍ		PARÉ.č :
ODPOVĚDNÝ PROJEKTANT	Ing.Jan NEPRAŠ		MĚŘÍTKO: 1:50
STROJOVNÁ ÚT - PŮDORYS			ČÍSLO V. : D.1.4.3_2.01