


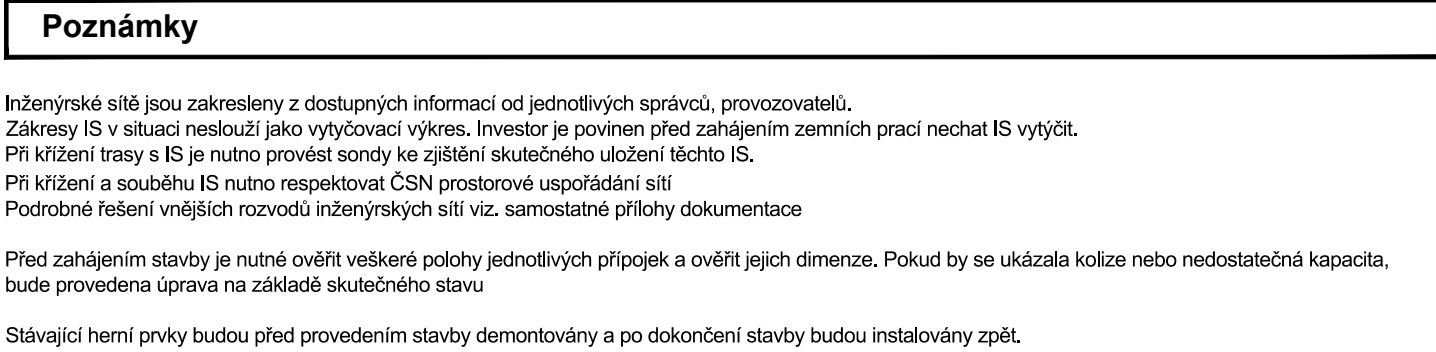

Výzkový systém B.p.v. ±0,00 = 378,55 m n. m.					
Projektant:	Ing. Daniela Diblíková	Vypracoval:	Ing. Radim Ondra	Schválil:	Ing. Daniela Diblíková
Investor:	Obec Lipůvka, č.p. 146, 679 22 Lipůvka			Wellnetdesign 1347, Olomouc, 77900 projekt@wellnetdesign.cz tel. 608 78 44 77 IČ: 02562266	
Zakázka:	Přístavba a modernizace Základní školy - Lipůvka p.č. 821, 822, 823, 825, 826, 828, k.ú. Lipůvka				Datum: 08/2024
Dokumentace:	C Situace				Stupeň: PPS Index zm.: _ Číslo: C.5 Měřítko: 1:100
Výkres:	Terénní úpravy západní části pozemku				Razítko: Ing. Daniela Diblíková Vláčilova